



Afstöðumynd 1:500

Skýringar

Ofnaskrá og tengimynd, sjá teikningu nr. 209
 Skýringartexti sjá teikningu nr. 208

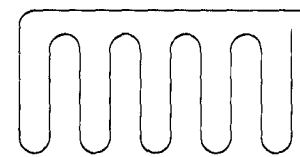

Gólfhiti Ø 20 PEX hitapólin rör

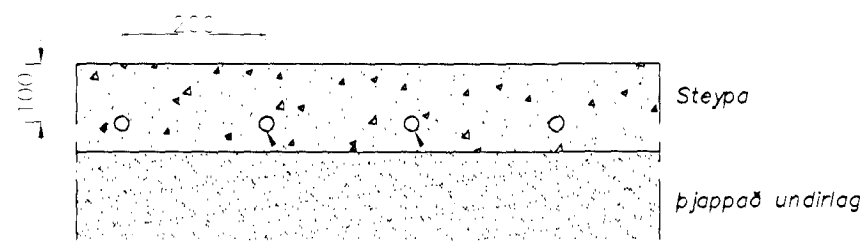

Ø 20 PEX rör hitapólin
 fest við þéttgrindina
 í steypu og öllu

Byggingafulltrúi Hafnarfjarðar
 Afgreitt þenn
 21. DES. 1998
 Sigurbjartur Halldórsson

Strendingur ehf. Verkfæðisjónusta Pósti, Hagafelli 10, 101 Hafnarfjarður Sími: 555 5540 Fax: 555 5540		Lækjarberg 6, Hafnarfirði	
Hitalagnir, neðri hæð		dagsetning: des. 1998	
teikn. nr. LK06-206		mælikvarði: 1:50, 1:500	
14.12.1998		Afgreitt þenn	