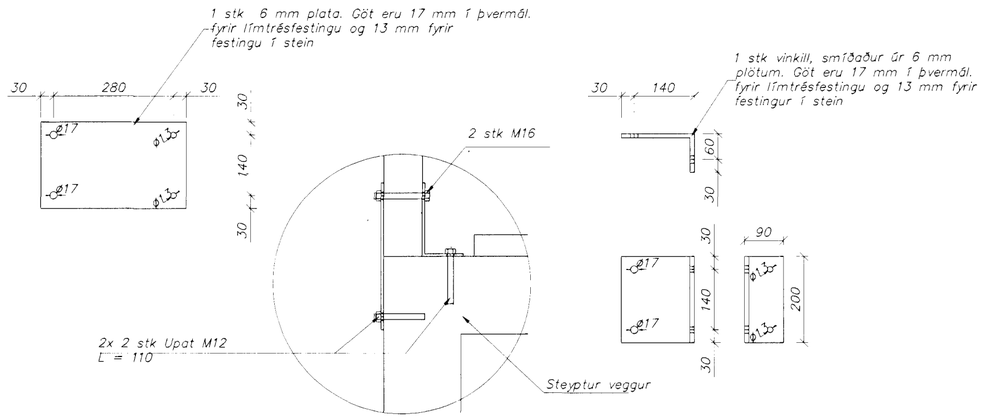

Deili IV 1:10

Festing límtrésbita við steyptan vegg 1:10

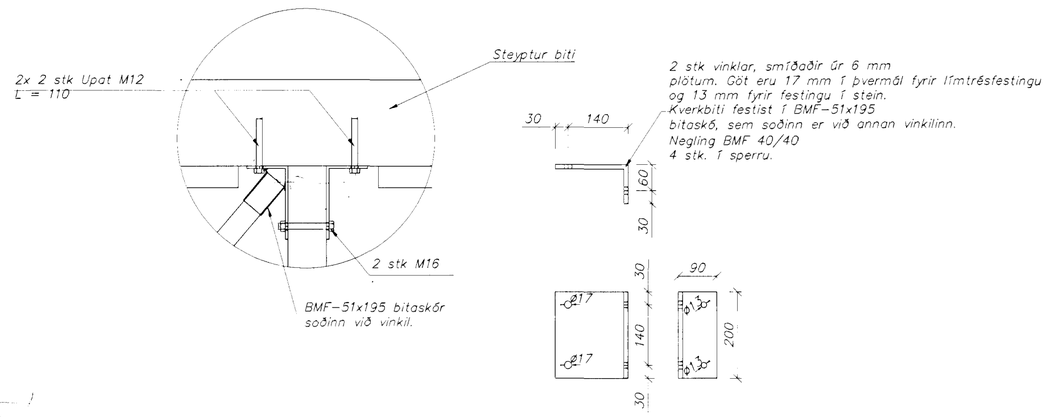

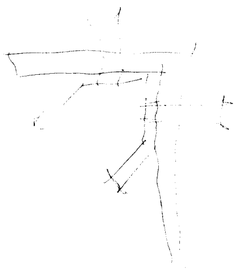

Deili V 1:10

Festing límtrésbita við steyptan bita 1:10

HAFNARFJARÐARBÆR
12 AUG 1998
BYGGINGAFULLTRÚI

Skýringar

Öll mál í mm
Nánari skýringar á teikningu Læ06-100
Grunnmynd þaks sjá teikningu Læ06-106

breyting	nafn

Strendingur ehf.
Verkfræðiþjónusta
Reykjavíkurvegur 64 - 220 Hafnarfjörður
s.m. 565 3242 - fax 565 3247

hannað	þvg	ágúst 1998
teiknað	þvg	ágúst 1998

hafnarfirði 12. ágúst 1998
Þór Vilberg Þórðarson
kt. 050158-3779

Lækjarberg 6, Hafnarfirði

Sérmyndir – Þak

dagsetning:	teikn. nr:	mælikvarði:	
ágúst 1997	LÆ06-109	1:20	A2