

Sperra 50 x 200
fest utaná steypnan vegg, með M10 múrboltum c/c 1000

Sperra 50 x 200
fest utaná steypnan vegg, með M10 múrboltum c/c 1000

L40 90x300
Sperrur 50x225
c/c 600

L40 90x300

Sperrur neglist með 3 stk. 40/100 kamsaum við kverkbíta

Sperrur neglist með 3 stk. 40/100 kamsaum við kverkbíta


IPE 160- Stálbíti

Kverkbíti 50x225


Festing stálbíti-súla límrésúla-steypn súla Stálbíti-límrésbíti sjá teikn.L06-108

Festing límrésbíti-súla límrésúla-steypn súla sjá teikn.L06-108

Sperra 50 x 200
fest utaná steypnan vegg, með M10 múrboltum c/c 1000

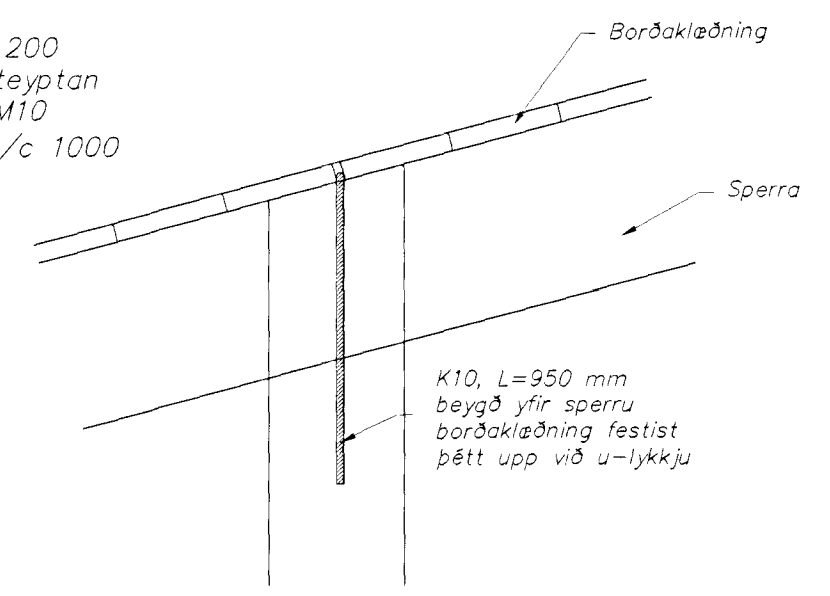

Sperrufesting í steypnan vegg 1:10

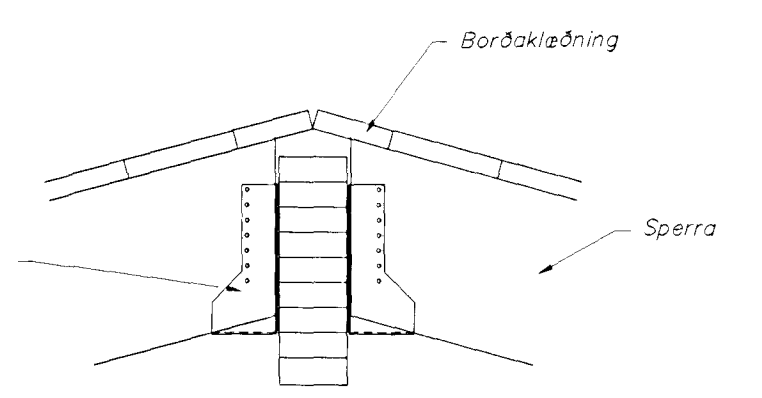

BMF-51x195, bitaskór.
Negling BMF40/40:
2x4stk í sperru.
2x6stk í límrésbíta

Sperrufesting í mæni 1:10



Skýringar
Öll mál í mm
Nánari skýringar á teikningu L06-100
Sérmyndir sjá teikningar L06-107, L06-108, L06-109

Strendingur ehf.		Lækjarberg 6, Hafnarfirði	
Verkfæðijónusta		Bak - Grunnmynd	
13.8.98	Sperrufestingar	maí	1998
7.8.98	Þak yfir bitaskór	maí	1998
dagsetning: júní 1998		teikn. nr. L06-106	málkvæði: 1:50, 1:10