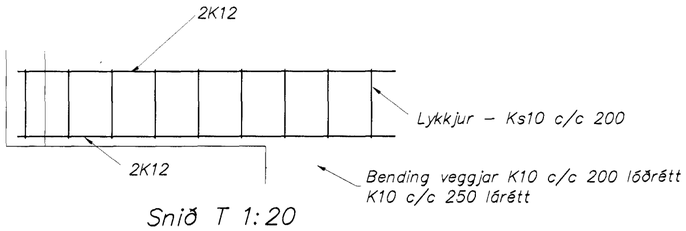

Snið T 1:20

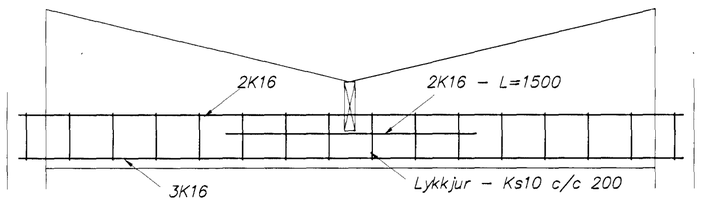

Snið U 1:20

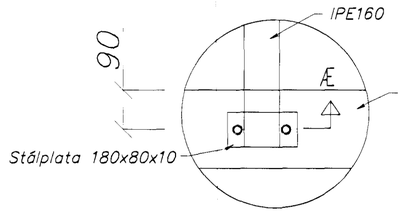

Deili I 1:10

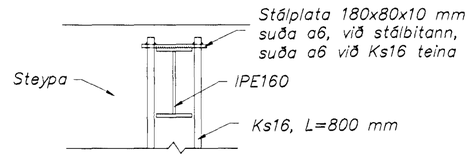

Snið Æ 1:10

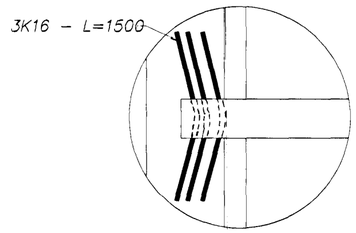

Deili II 1:10

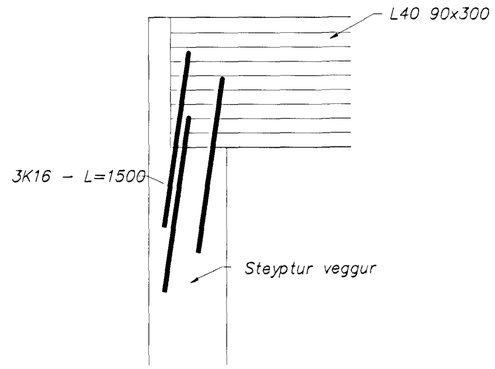

Límtrésfesting 1:10

Skýringar

Öll mál í mm

Nánari skýringar á teikningu Læ06–100

Byggingafulltrúi Hafnarfjarðar
Afgreitt þann
09 JÚNÍ 1998
Sigurbjartur Halldórsson

breyting	kafli

Strendingur ehf.
Verkfræðiþjónusta
Reykjavíkurvegur 18 – 220 Hafnarfjörður
sími 555 3040 – fax 555 3041

teikn.	Þrig	maí 1998
tekn.	Þrig	maí 1998
Hafnarfirði	5.7.98	

kt. 051143-2739

Lækjarberg 6, Hafnarfirði

Bitar – og festingar í útveggi.

dagsetning:	teikn. nr:	mælikvarði:	
Júní 1998	LÆ06–107	1:20 / 1:10	A2