



Grunnmynd neðri hæðar, 1:50

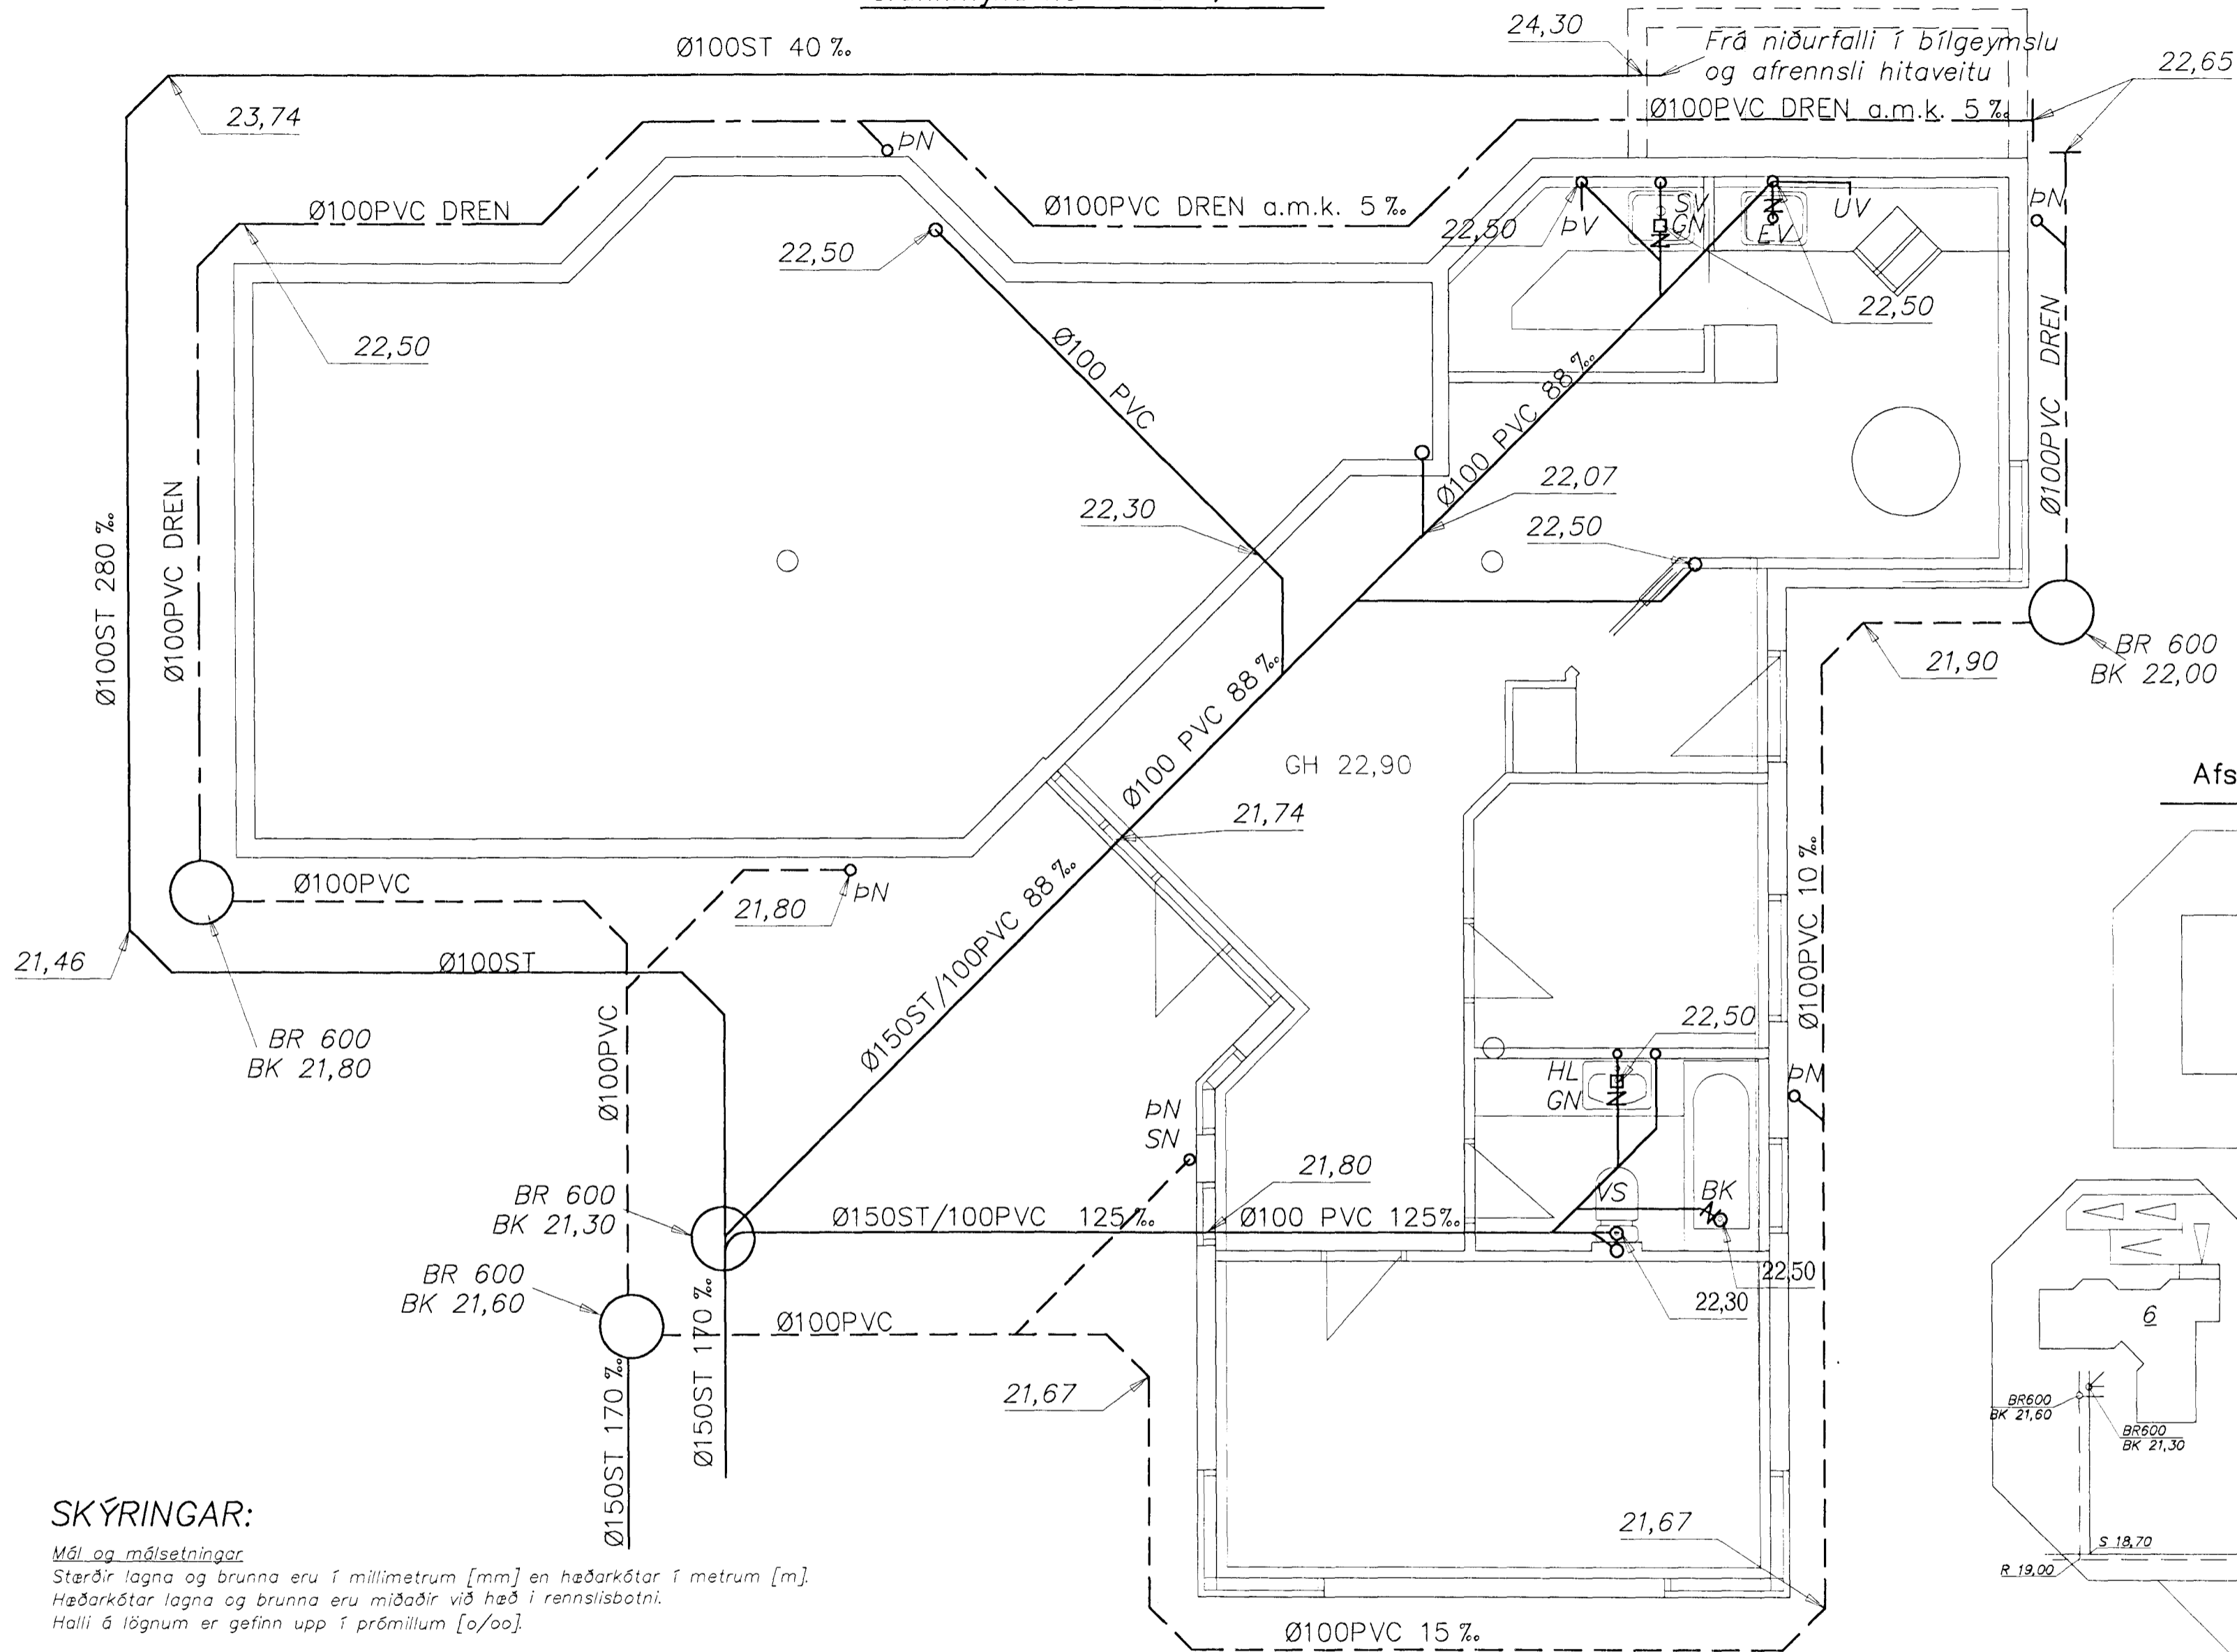

Afstöðumynd 1:500

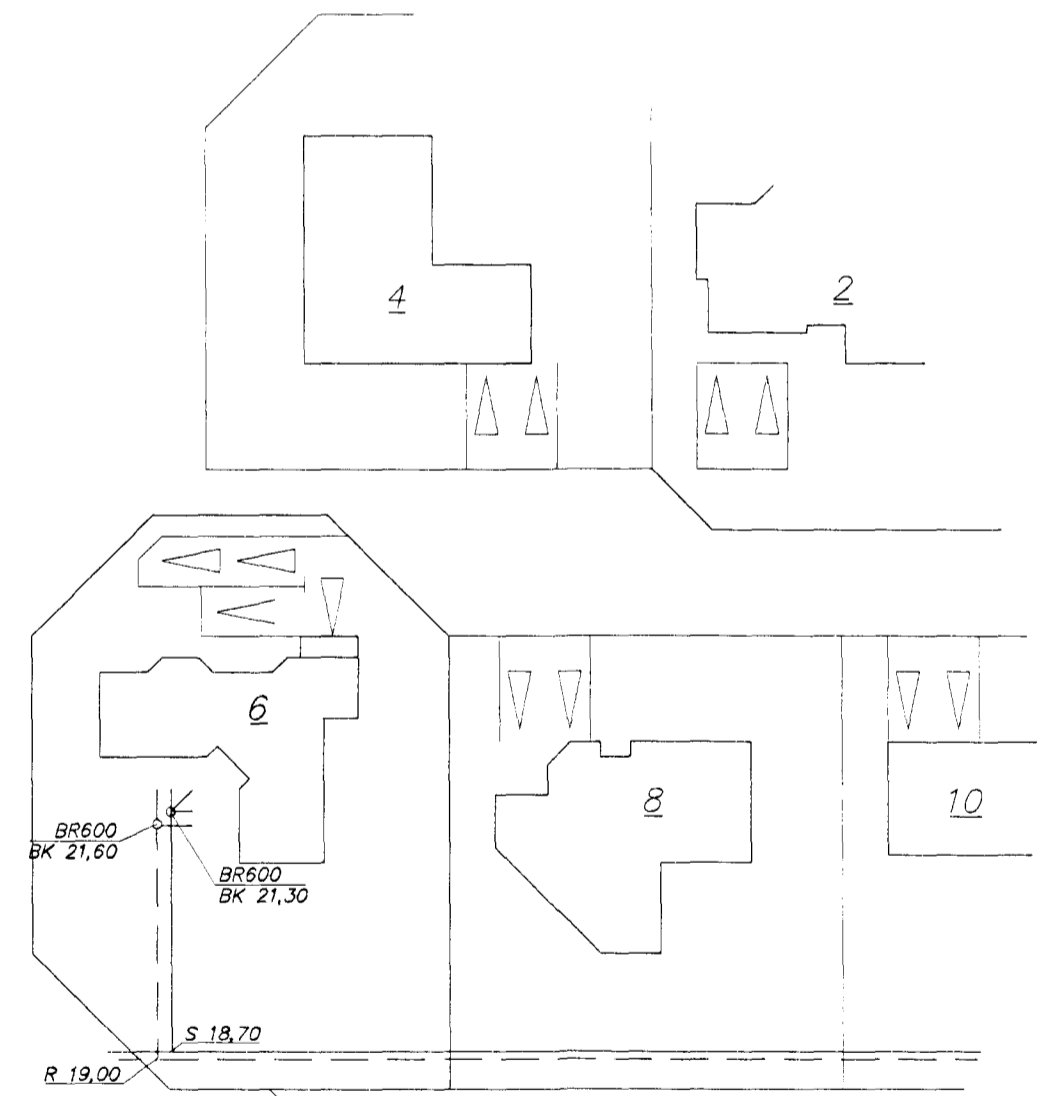

SKÝRINGAR:

Mál og málsetningar

Stærðir lagna og brunna eru í millimetrum [mm] en hæðarkötur í metrum [m].
Hæðarkötur lagna og brunna eru miðaðir við hæð í rennslisbotni.
Hallir á lögnum er gefinn upp í prómillum [o/oo].

Efni

Frärenslislagnir undir botnplötu skulu vera PVC-plaströr ≥ 100 mm í þvermál.
Frärenslislagnir í jörðu utan sökkuls skulu vera stein- eða PVC-plaströr ≥ 100 mm í þvermál.
Frärenslislagnir ofan botnplötu skulu vera PP-plaströr.
Niðurföll í lög séu með sandlög.

Frágangur lagna

Frágangur lagna skal vera skv. IST65 og IST68.
Grafa skal fyrir lögnum og brunnum í fullþjappað fyllingarefni og fylla undir og yfir með a.m.k. 150mm af fínum sandi og þjappa vel, en gætilega.
Lagnirnar skulu liggja á belgnum en ekki á múfum. Allar lagnir skulu vera beinar en beygjur og greinar gerðar með þar til gerðum beygju- og greinastykkjum.

Lagnir í veggjum skal hljóðeinangra. Lagnir yfir lofti (útloftanir) og niðurfallspípur frá hreinlætistækjum skal einangra með 25mm steinull og vefja yfir með plastdák.

Staðsetning hreinlætistækja sjá grunnmynd arkitekta.

Skammstafanir:

| | | | |
|----|----------------|-----------|----------------------------------|
| VS | Vatnssalerni | ST | Steinrör |
| HL | Handlaug | PVC | Plaströr (Polyvinilkloríð) |
| GN | Gólfniðurfall | PP | Plaströr (Polypropylen) |
| EV | Eldhúsvaskur | BK | Hæð á brunnsbotni (rennslisbotn) |
| SV | Skólvascur | — — — — — | Frärenslislögn |
| BR | Holræsabrunnur | — — — — — | Regnvatnslögn |
| GH | Gólfhæð | — — — — — | Drenslögn |

Byggingaútlittrúi Hafnarjarðar
Afgreitt þann
13 NOV. 1997
Sigurbjartur Halldórsson

Strendingur ehf.
Verkfræðibjónusta
Reykjavíkurgötu 68 • 102 Reykjavík
Sími 565 95-2 Fax 565 95-1

Lækjarberg 6, Hafnarfirði
Frärenslis- og regnvatnslagnir
í sökkul: Grunnmynd

| | | |
|-------------|-------------|------------|
| dagsetning: | teikn. nr.: | málkvarði: |
| nóv. 1997 | LÆ06-201 | 1:50 |