




Snið A-A 1:20

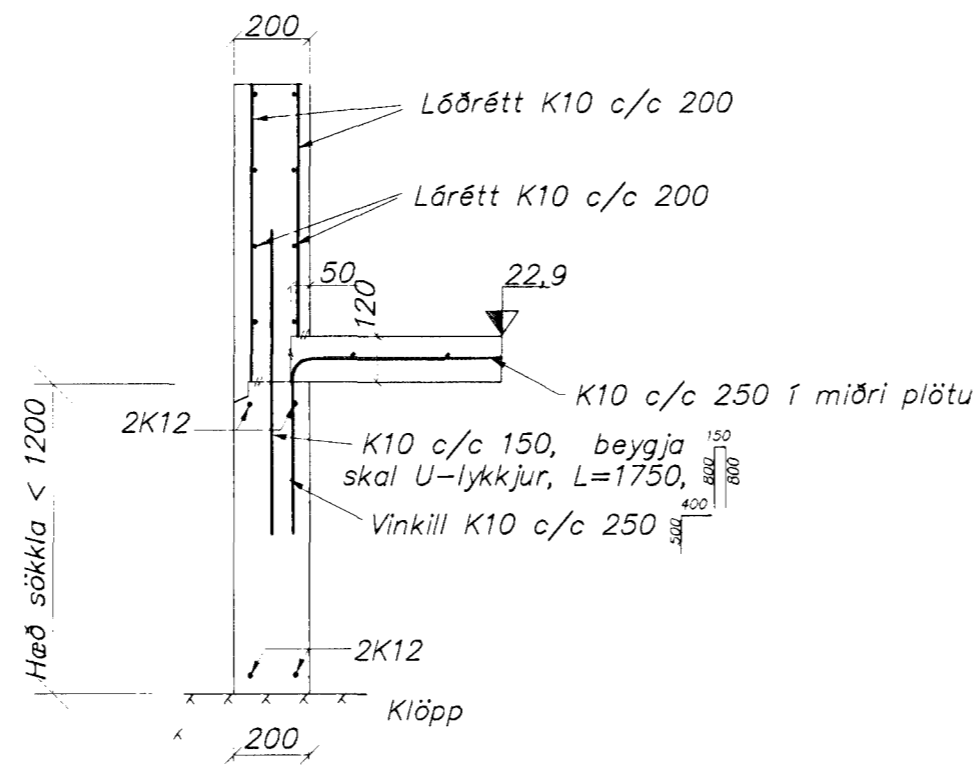


Snið B-B 1:20

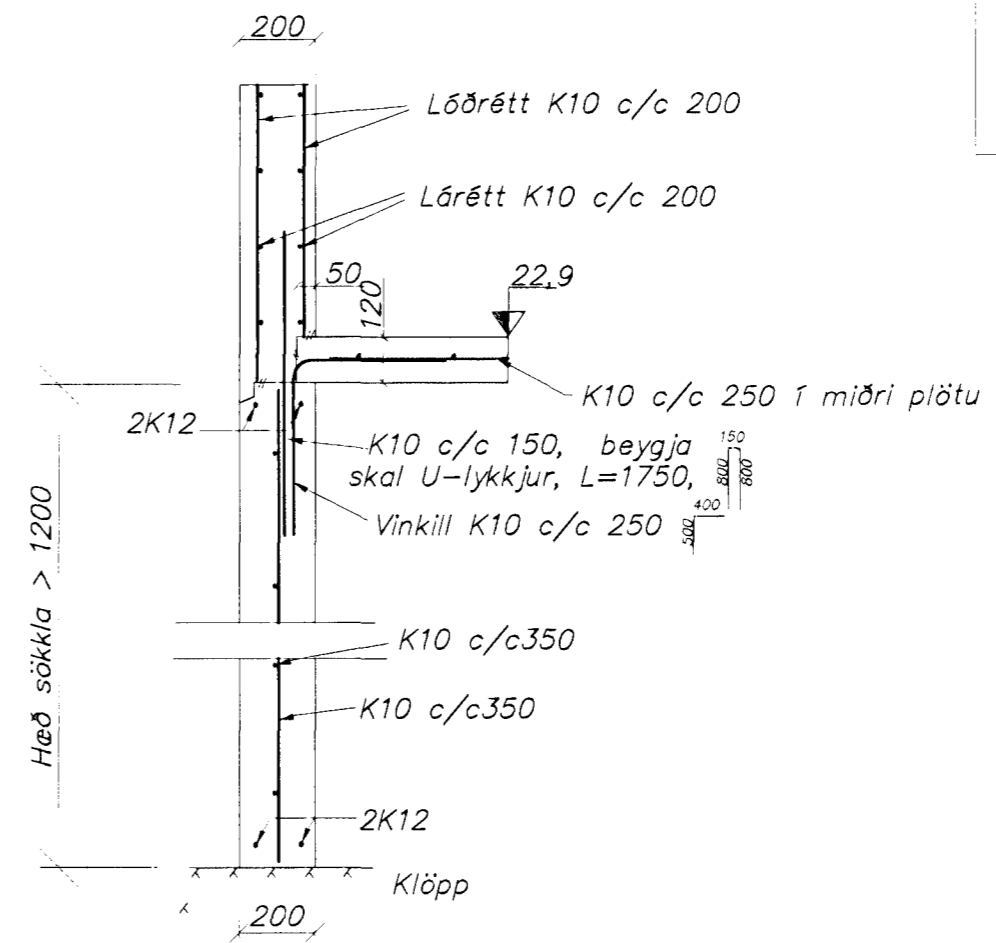


Snið C-C 1:20

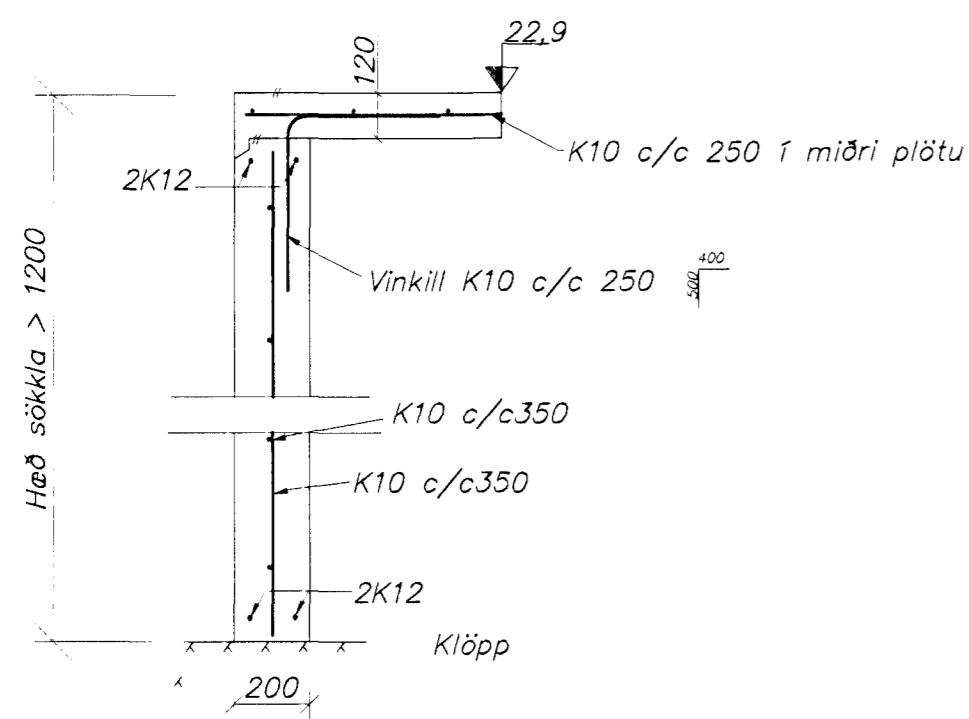

Snið D-D 1:20

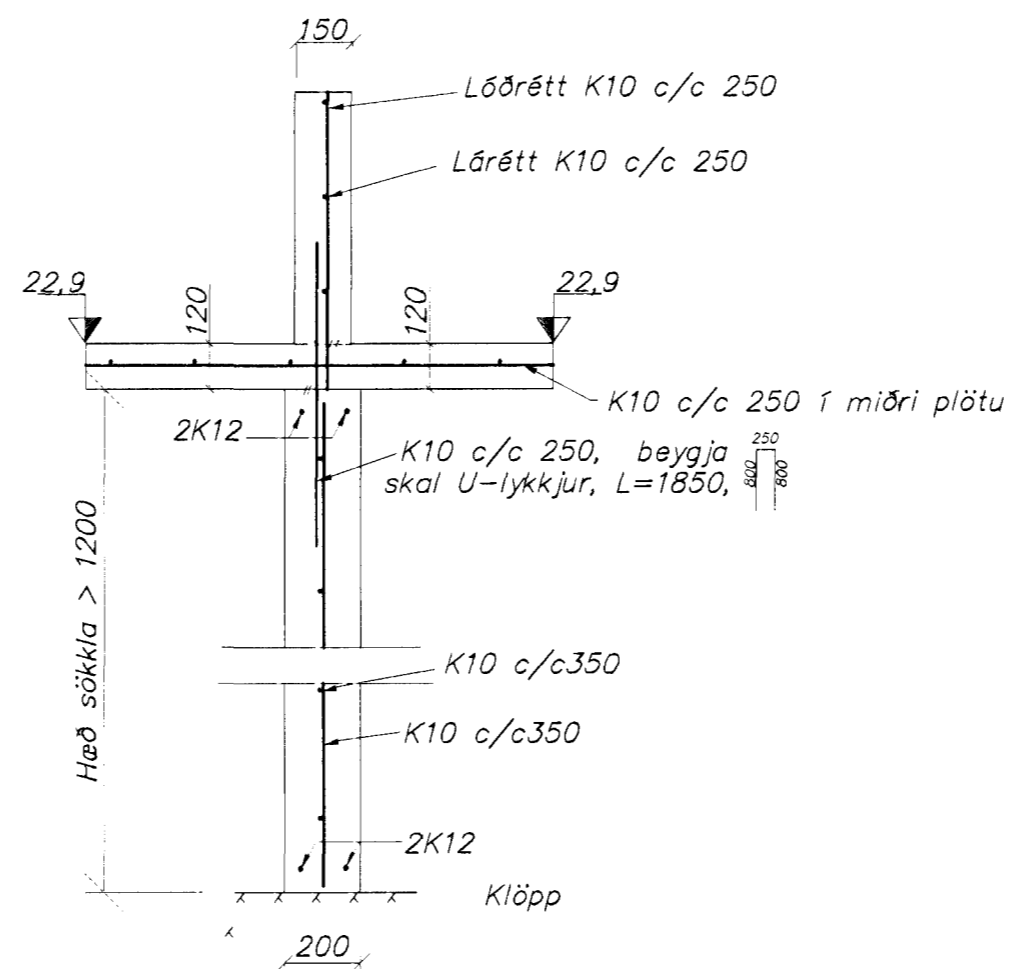

Snið E-E 1:20

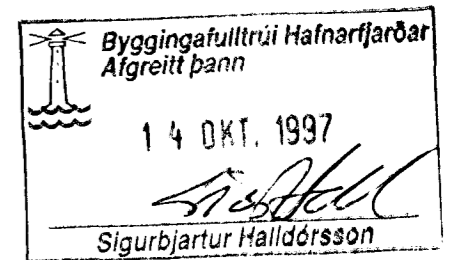

Sfrendingur ehf. Verkfræðipjónusta <small>Reyjavíkurvegur 18 • 220 Hafnarfjarður Sími 595 8800 • Fax 595 3641</small>		Lækjarberg 6, Hafnarfirði	
dagsetning: sept. 1997		teikn. nr: LÆ06-102	
málkvæði: 1:20		A2	