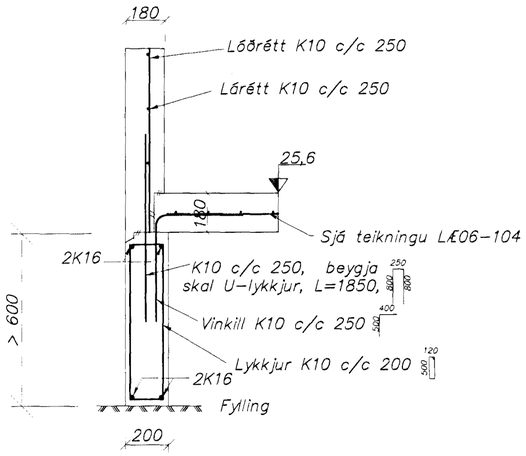

Snið G–G 1:20

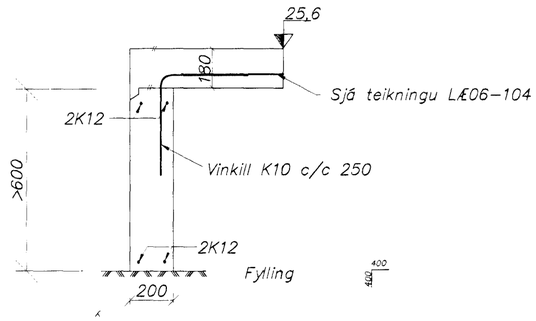

Snið H–H 1:20

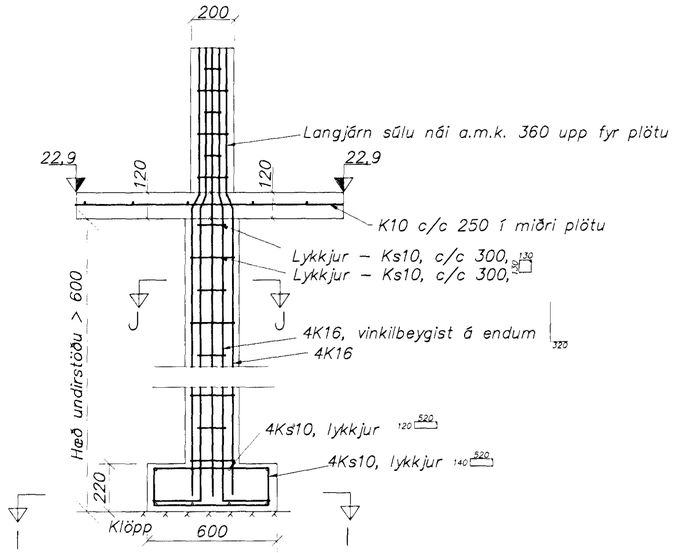

Snið F–F 1:20

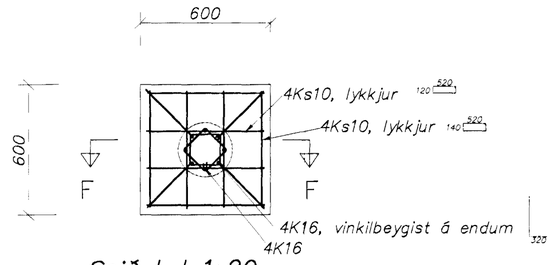

Snið I–I 1:20

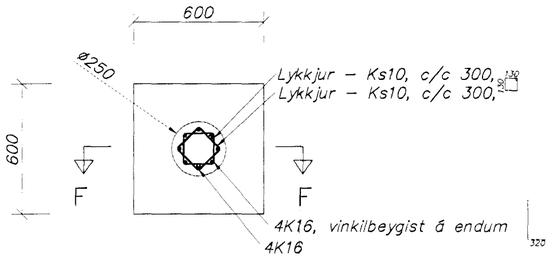

Snið J–J 1:20

Byggingafulltrúi Hafnarfjarðar
Afgreitt þann
14 OKT. 1997
Sigurbjartur Halldórsson

Strendingur ehf. Verkfræðiþjónusta	Lækjarberg 6, Hafnarfirði	
	Snið – sökklar	
hannað: þvg sept. 1997		
teiknað: þvg sept. 1997		
hafnarfirði 10/10-1997 Pétur Vilberg Guðnason 0511653-2739	dagsetning: sept. 1997	teikn. nr: LÆ06-103
	mælikvarði: 1:20	A2