


Skýringar
 Öll mál í mm nema hæðarkötur í m
 Nánari skýringar á teikningu Læ06-100

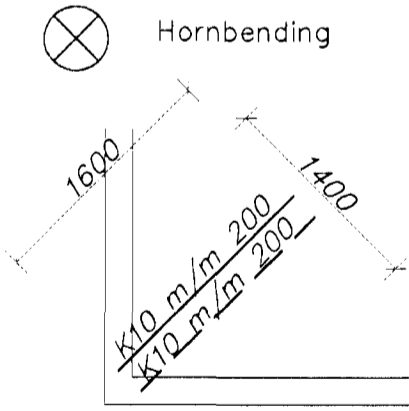

Byggingafulltrúi Hafnarfjarðar
 Afgreitt þann
 16 FEB. 1998
Sigurbjartur Halldórsson
 Sigurbjartur Halldórsson

Strendingur ehf.
 Verkfræðijónusta
 Reykjavík, P.O. Box 200, Hafnarfjarður
 T. 565 3342 Fax 565 3344
 16/2-1998
 Pétur Vilheym Guðn.

Lækjarberg 6, Hafnarfirði
 Plata yfir neðri hæð – grunnmynd
 dagsetning: febr. 1998
 teikn. nr. Læ06-104
 málkvæði: 1:50
 A2

dreying	dagsetning	notaður

14 051163-27311