


SNID A - A Í SÖKKULVEGG
 SÝND ERU 2 NEDSTU STEYPU-
 STYRKJARJÄRN Í STEYPUÓTI
 OFAN Á NEDSTU MÓTAVIRUM

DÆMIGERÐ MYND

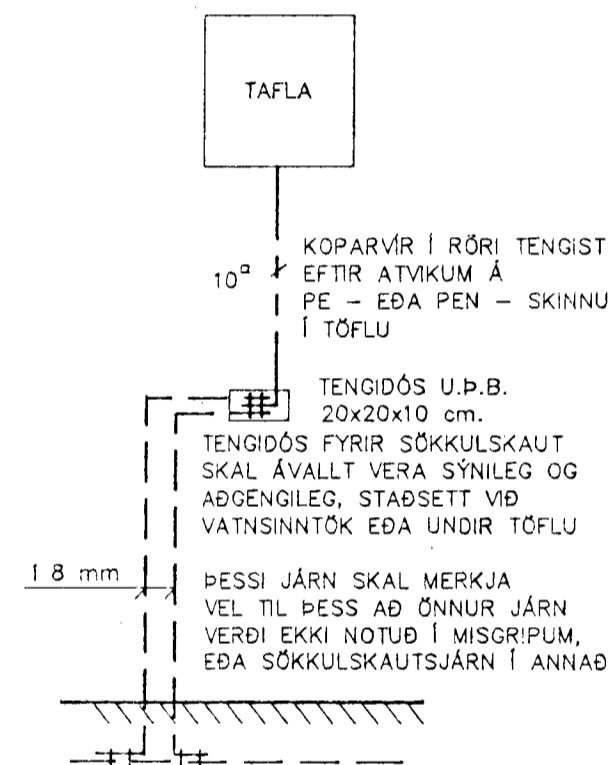


TAFLA

10° KOPARVIR Í RÖRI TENGIST
 EFTIR ATVIKUM Á
 PE - EDA PEN - SKINNU
 Í TÖFLU


TENGIDÓS U.P.B.
 20x20x10 cm.
 TENGIDÓS FYRIR SÖKKULSKAUT
 SKAL ÁVALLT VERA SÝNILEG OG
 AÐGENGILEG, STAÐSETT VIÐ
 VATNSINNÞÖK EÐA UNDIR TÖFLU

1.8 mm ÞESSI JÄRN SKAL MERKJA
 VEL TIL ÞESS AÐ ÖNNUR JÄRN
 VERÐI EKKI NOTUÐ Í MISGRIPUM,
 EÐA SÖKKULSKAUTSJÄRN Í ANNAD

--- STEYPUTEINN
 --- VÍRLÁSAR
 --- SAMTENGING STEYPUTEINA

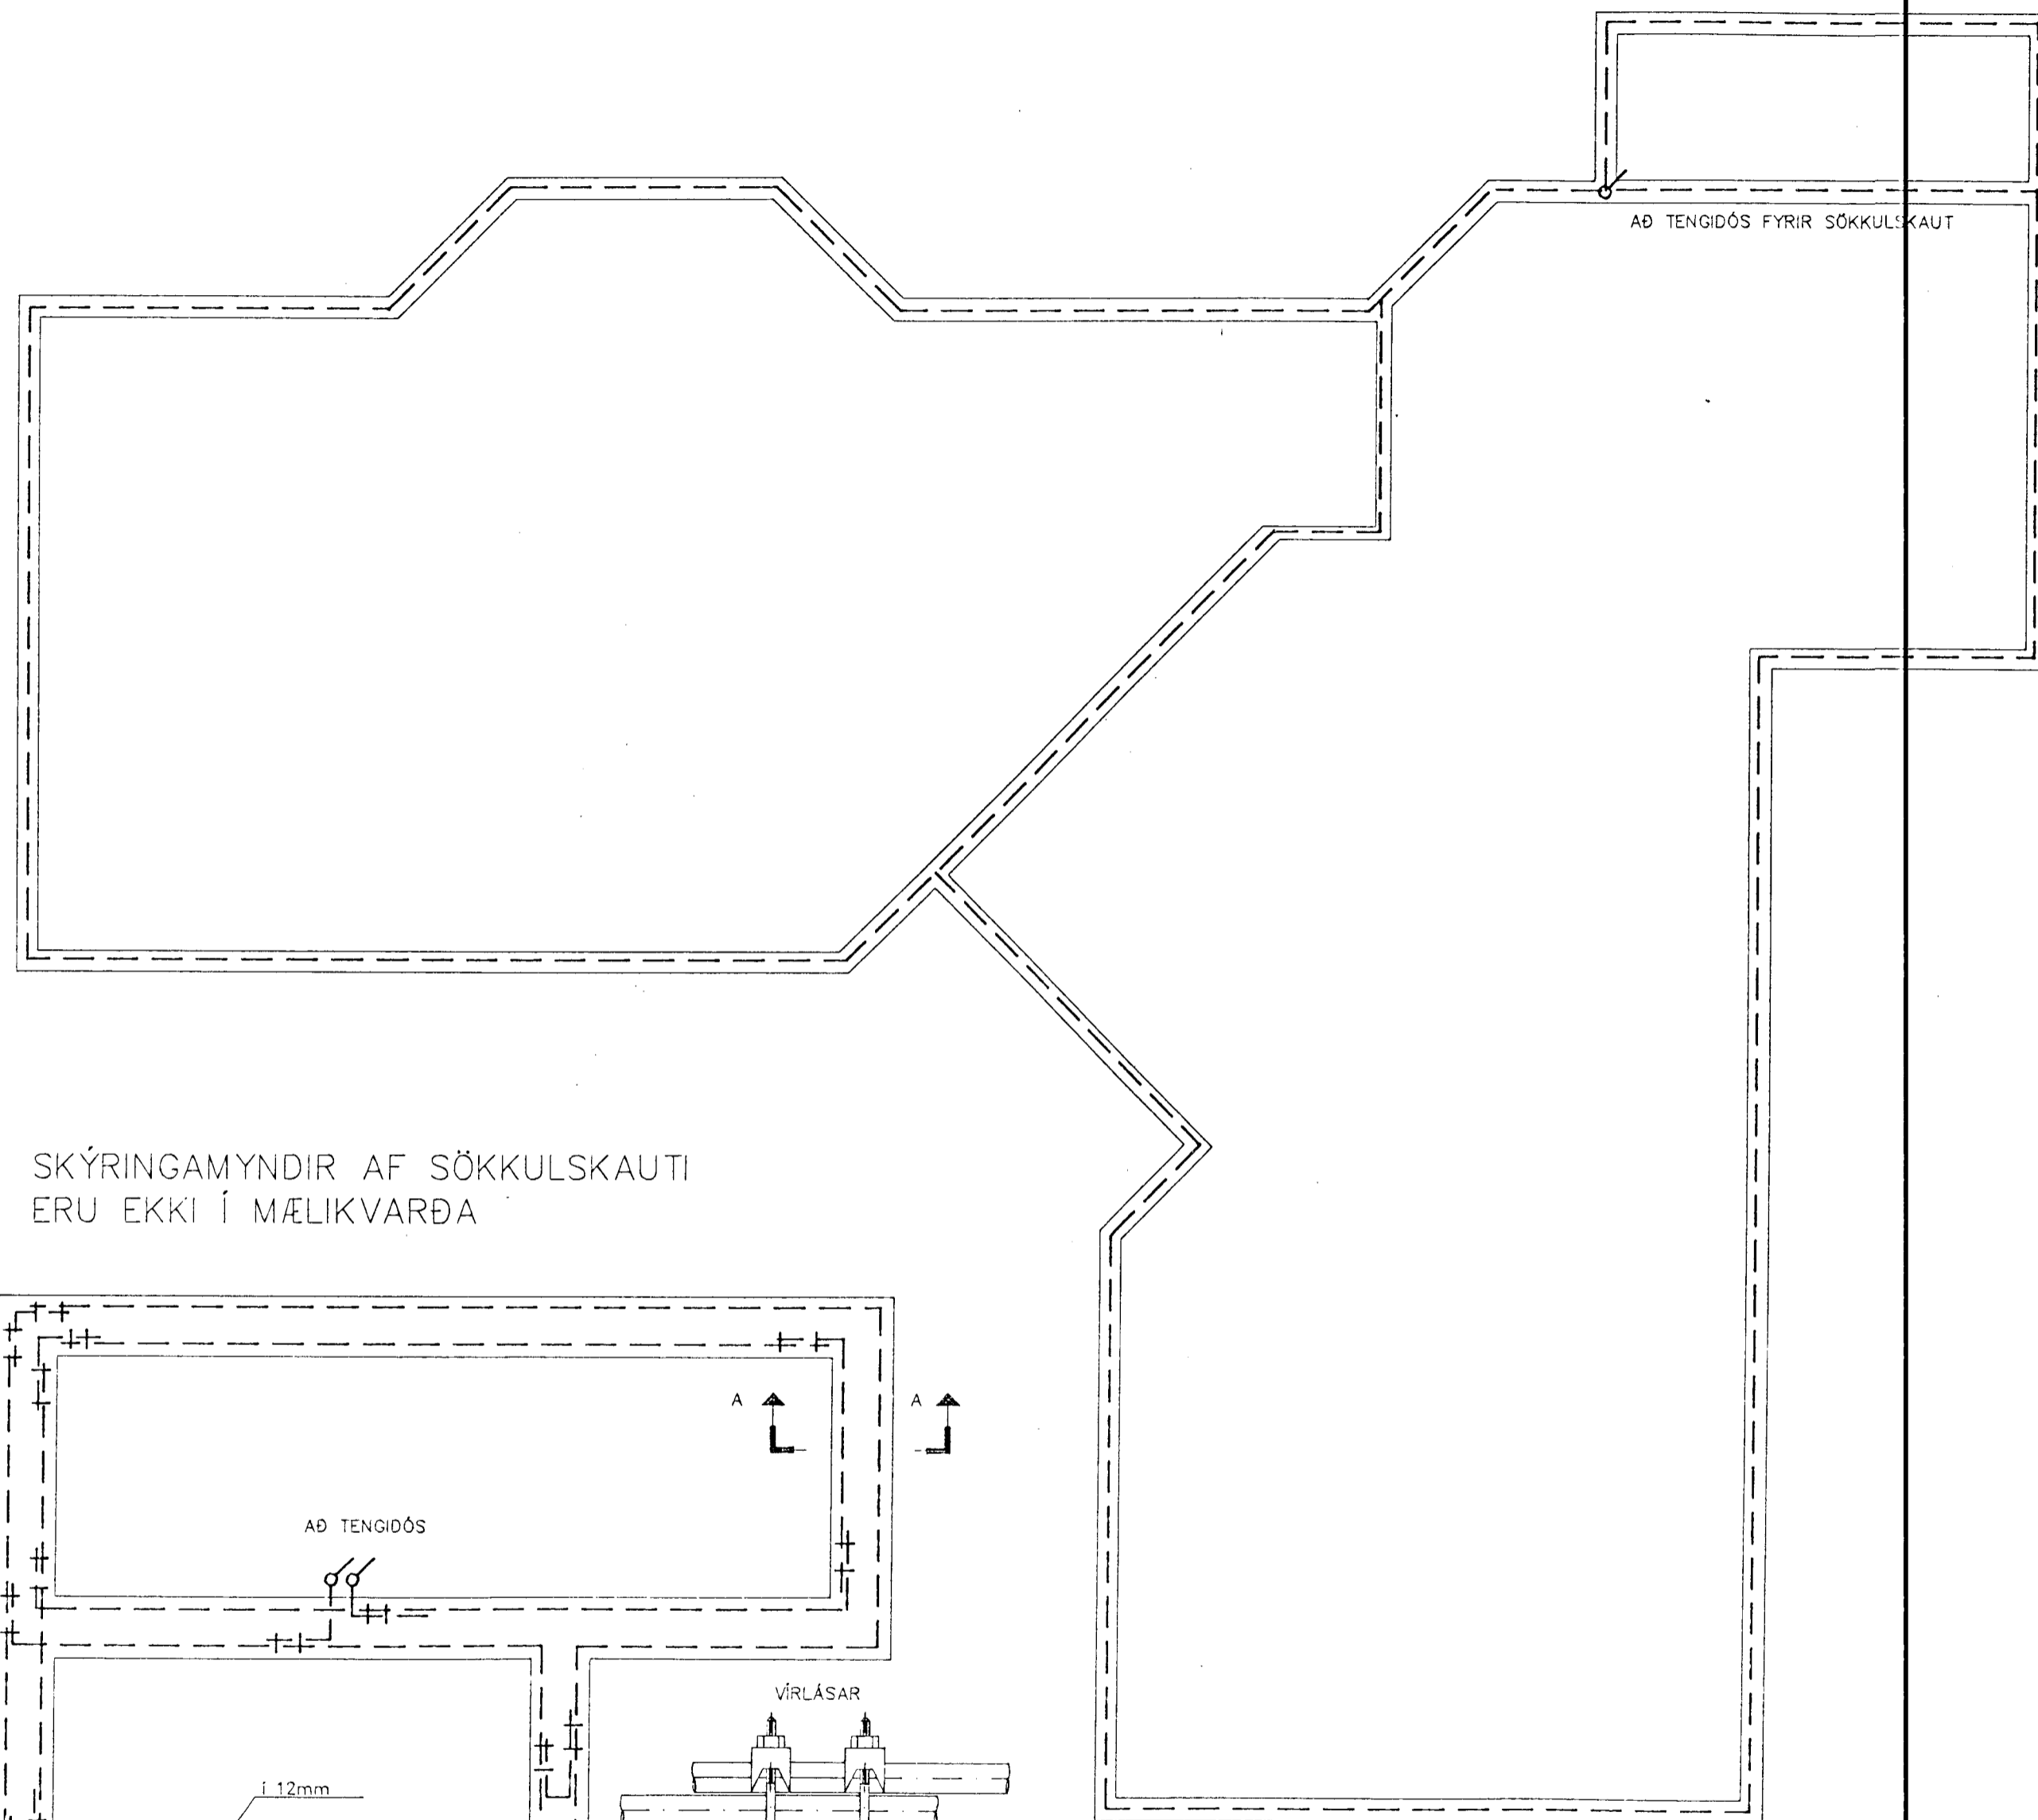


SKÝRINGAMYNDIR AF SÖKKULSKAUTI
 ERU EKKI Í MÆLIKVARÐA

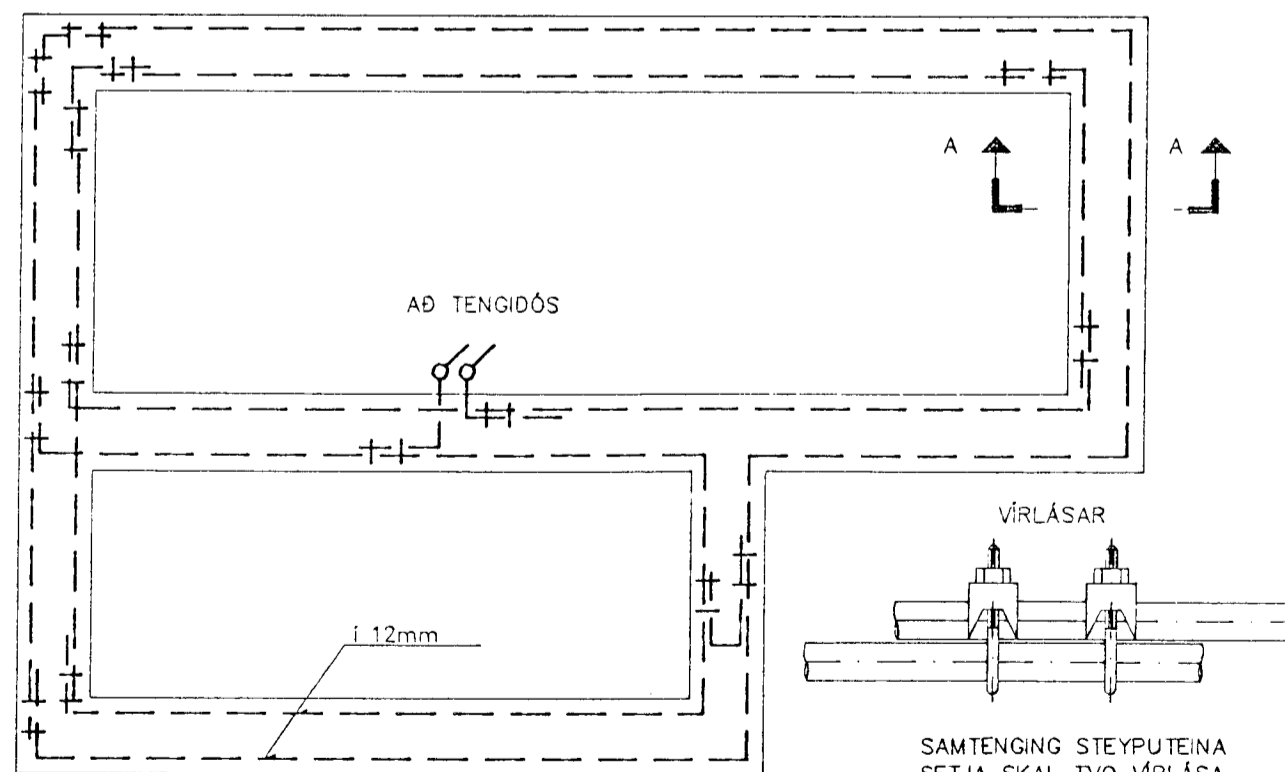

GRUNNMYND SÖKKULVEGGJA

SAMTENGING STEYPUTEINA
 SETJA SKAL TVO VÍRLÁSA
 Á HVER SAMSKYTTI

RAFLAGNATEIKNINGAR
 ÞÓR STEFÁNSSON RAFMAGNSIÐNFRÆÐINGUR
 AUSTURVEGI 38 SELFOSSI SÍMAR 482 3480 & 897 8718 FAX 482 3366

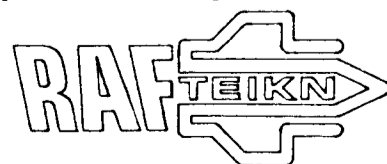

| | | | | | |
|---------|-------------------------------|------|-------|-------------|----------------------------|
| SLÓÐ | C:\VERKEFNI\LÆKJARBERG\LOKAT\ | | | TÖLVUNAFN | PLOTT DAGSETNING |
| TEIKNAD | ÞÓR | ÚTG | A | KENNITALA | 9720B2L.dwg 01-12-98 23:05 |
| YFIRF | ÞÓR | DAGS | 11 98 | 211261-3749 | |
| DAGS | DES. 98 | NAFN | ÞÓR | SAMÞYKKT | |

Þór Stefánsson

VERKHÖF.
LÆKJARBERG 6, HAFNARFIRÐI
 VERKHÖF.
SÖKKULSKAUT

KVARDI 1:50
 BLAÐ 2 AF 7
 VERKNÚMÉR: 62-1997-020