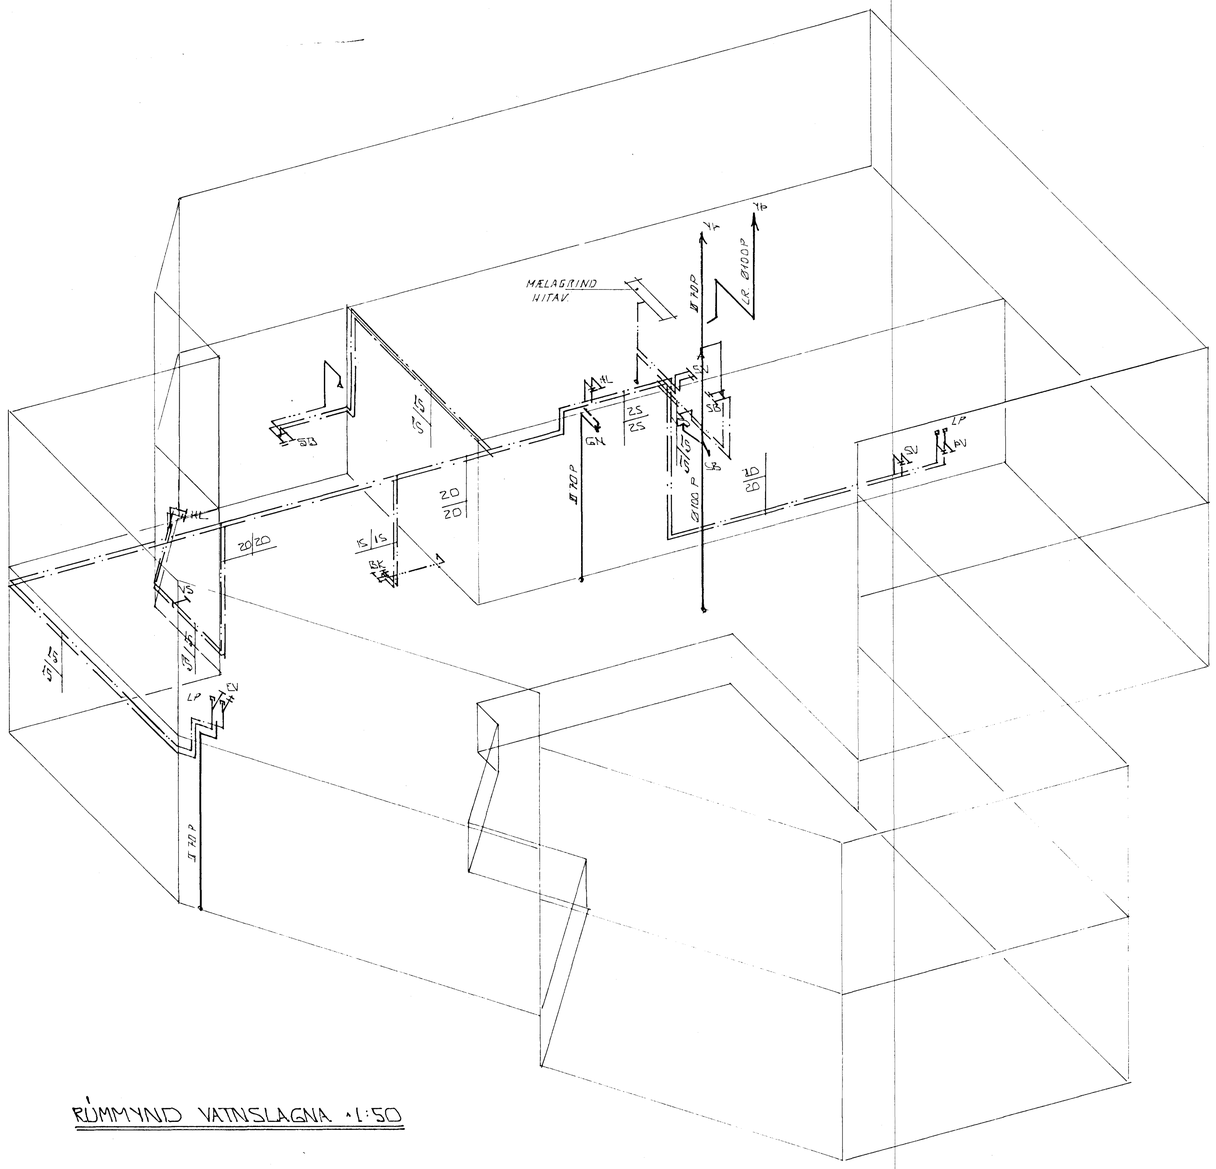

RÚMMYND VATNSLAGNA - 1:50

HAFNARFJARÐARBÆR
11 FEB 1991
BYGGINGAFULLTRÚINN

BR.NR.	DAGS	EÐLI BREYTINGAR	SIGN.

LÆKJARBERG 8 HAFNARFIRÐI

RÚMMYND VATNSLAGNA

MÆLIKV. A 1:50

DAGS	MAÍ '90
HANNAÐ	ÓÞ
TEIKNAÐ	ÓÞ
VERK NR.	9012
BLAÐ NR.	2·06

SIGURÐUR ÞORLEIFSSON TÆKNIFRÆÐINGUR F.T.F.I.
STRANDGÖTU 11 HAFNARFIRÐI SÍMI 54751/54255