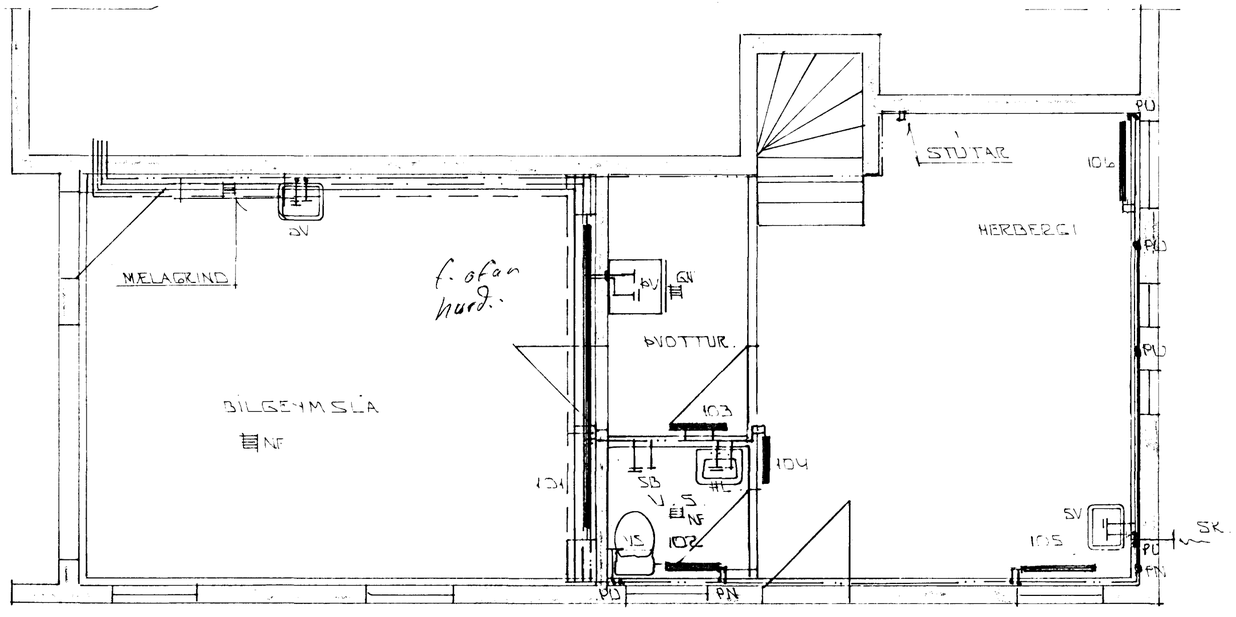

GRUNNMYND NEÐRI HÆÐ ∧1:50

HAFNARFJARÐARBÆR
19 MAR 1992
BYGGINGAFULLTRÚI

BR.NR.	DAGS	EÐLI BREYTINGAR	SIGN.

LÆKJARBERG 9 HAFNARFIRÐI

HITA - VATNS OG FRÁRENNSLISLAGNIR.

MÆLIKV. 1:50

DAGS JAN '92
HANNAÐ
TEIKNAÐ JÞ.
VERK NR. 9153

SIGURÐUR ÞORLEIFSSON TÆKNIFRÆÐINGUR F.T.F.Í.
STRANDGÖTU 11 HAFNARFIRÐI SÍMI 54751/54255

BLAÐ NR. 2-03