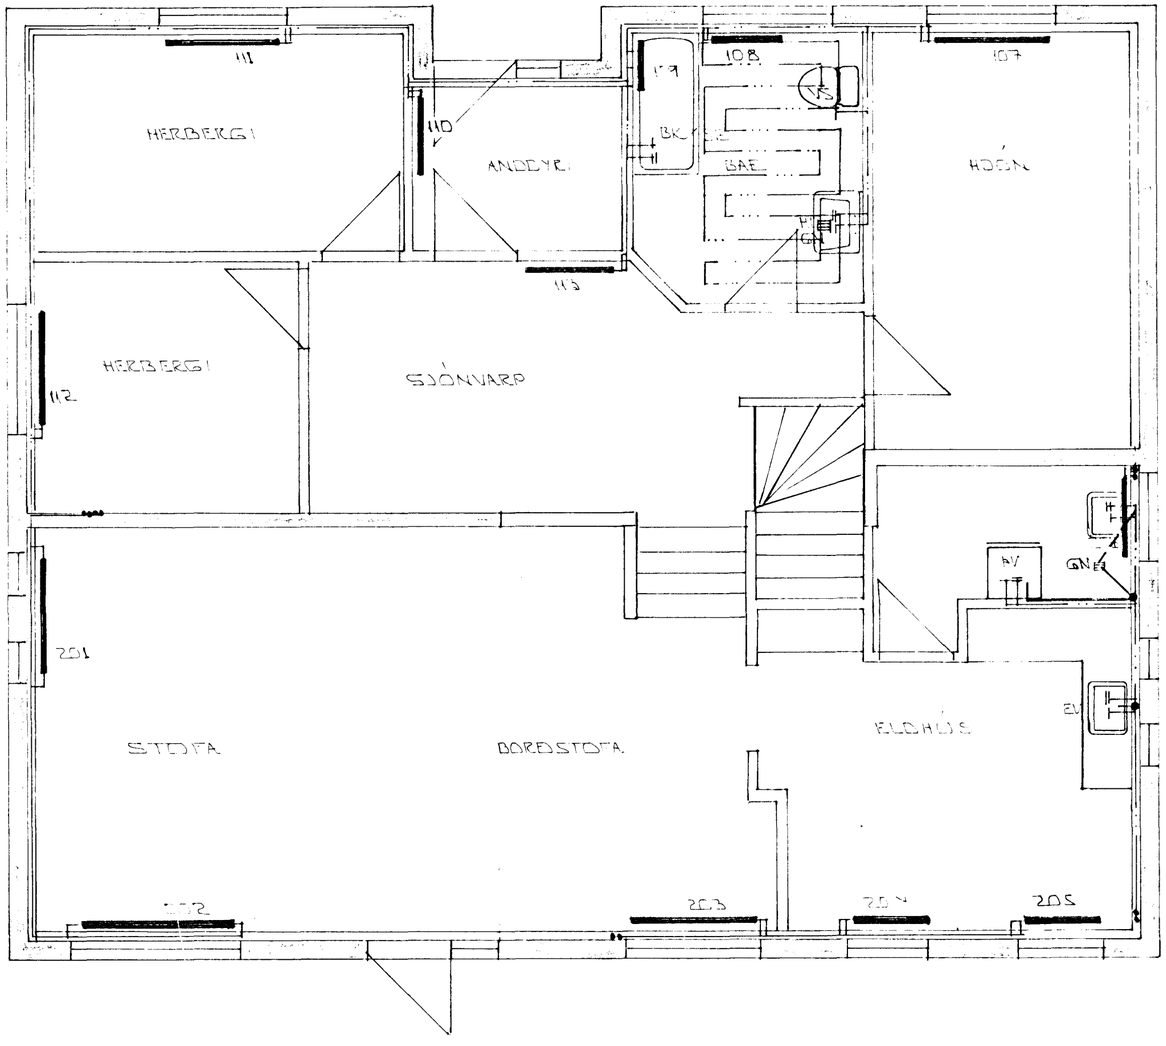

GRUNNMYND EFRI HÆÐAR 1:50

HAFNARFJARÐARBÆR
19 MAR 1992
BYGGINGAFULLTRÚI

BR.NR.	DAGS	EÐLI BREYTINGAR	SIGN.

LÆKJARBERG 9 HAFNARFIRÐI

HITA - VATNS OG FRÁRENNSLISLAGNIR.

1. hæð.

MÆLIKV. 1:50

DAGS.	JAN '92
HANNAÐ	
TEIKNAÐ	SÞ.
VERK NR.	9153
BLAÐ NR.	2-04

SIGURÐUR ÞORLEIFSSON TÆKNIFRÆÐINGUR F.T.F.Í.

STRANDGÖTU 11 HAFNARFIRÐI SÍMI 54751/54255