


Spennistöð Nr. I og III.



Spennistöð IV

Spennistöð II

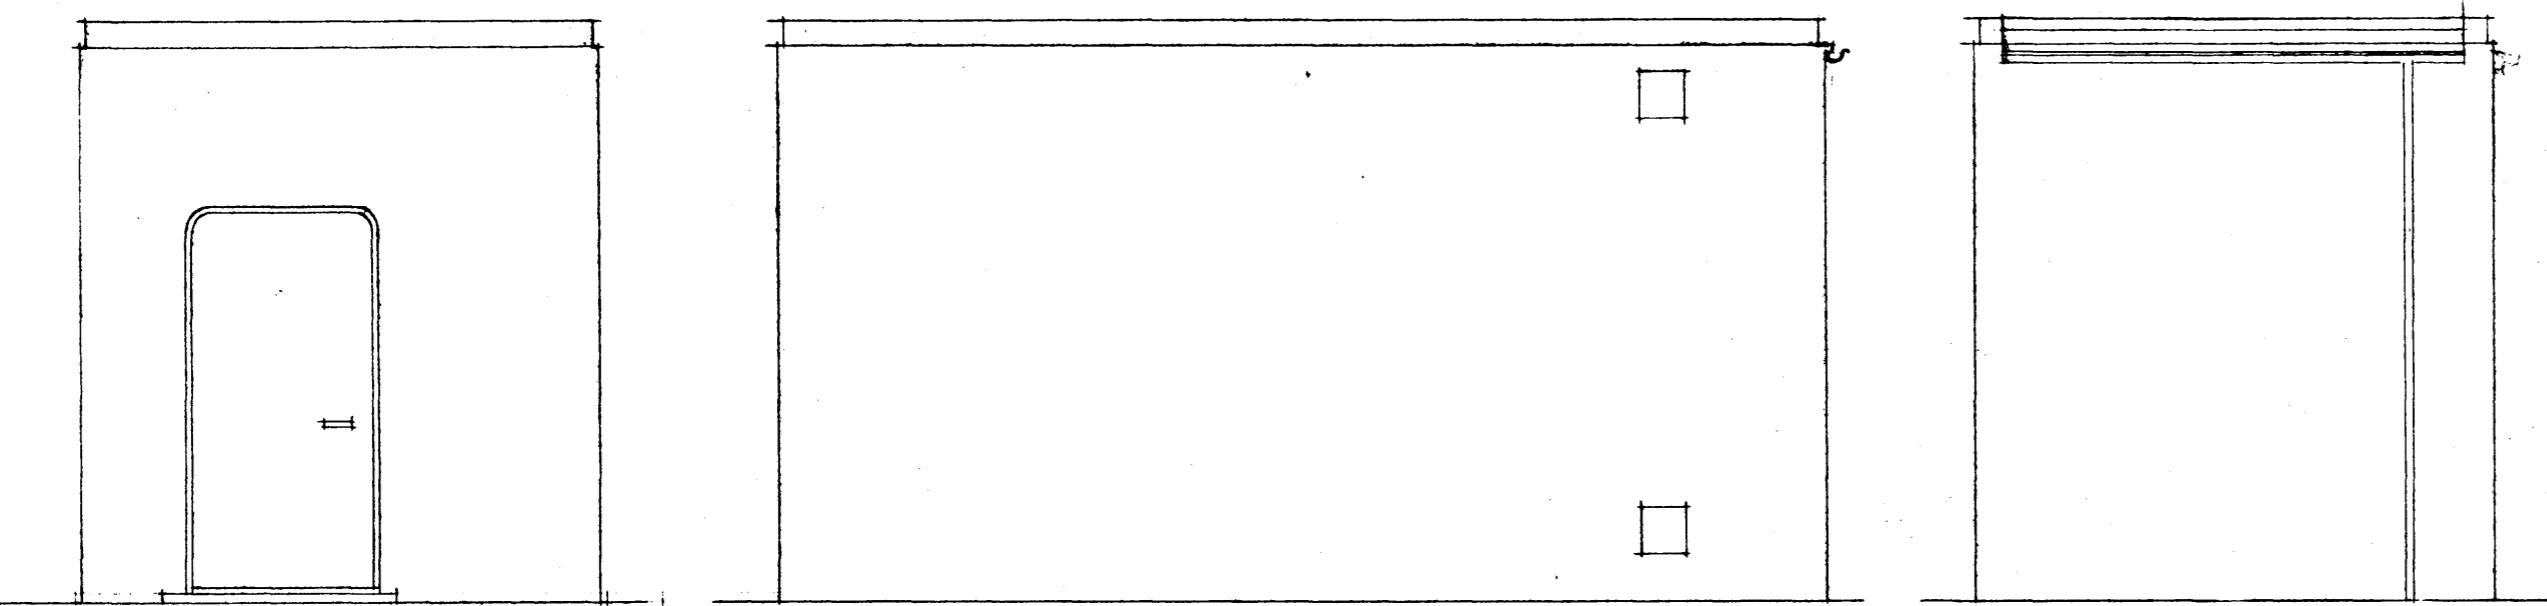

Spennistöð var í Hafnarlíði

Spennistöð III

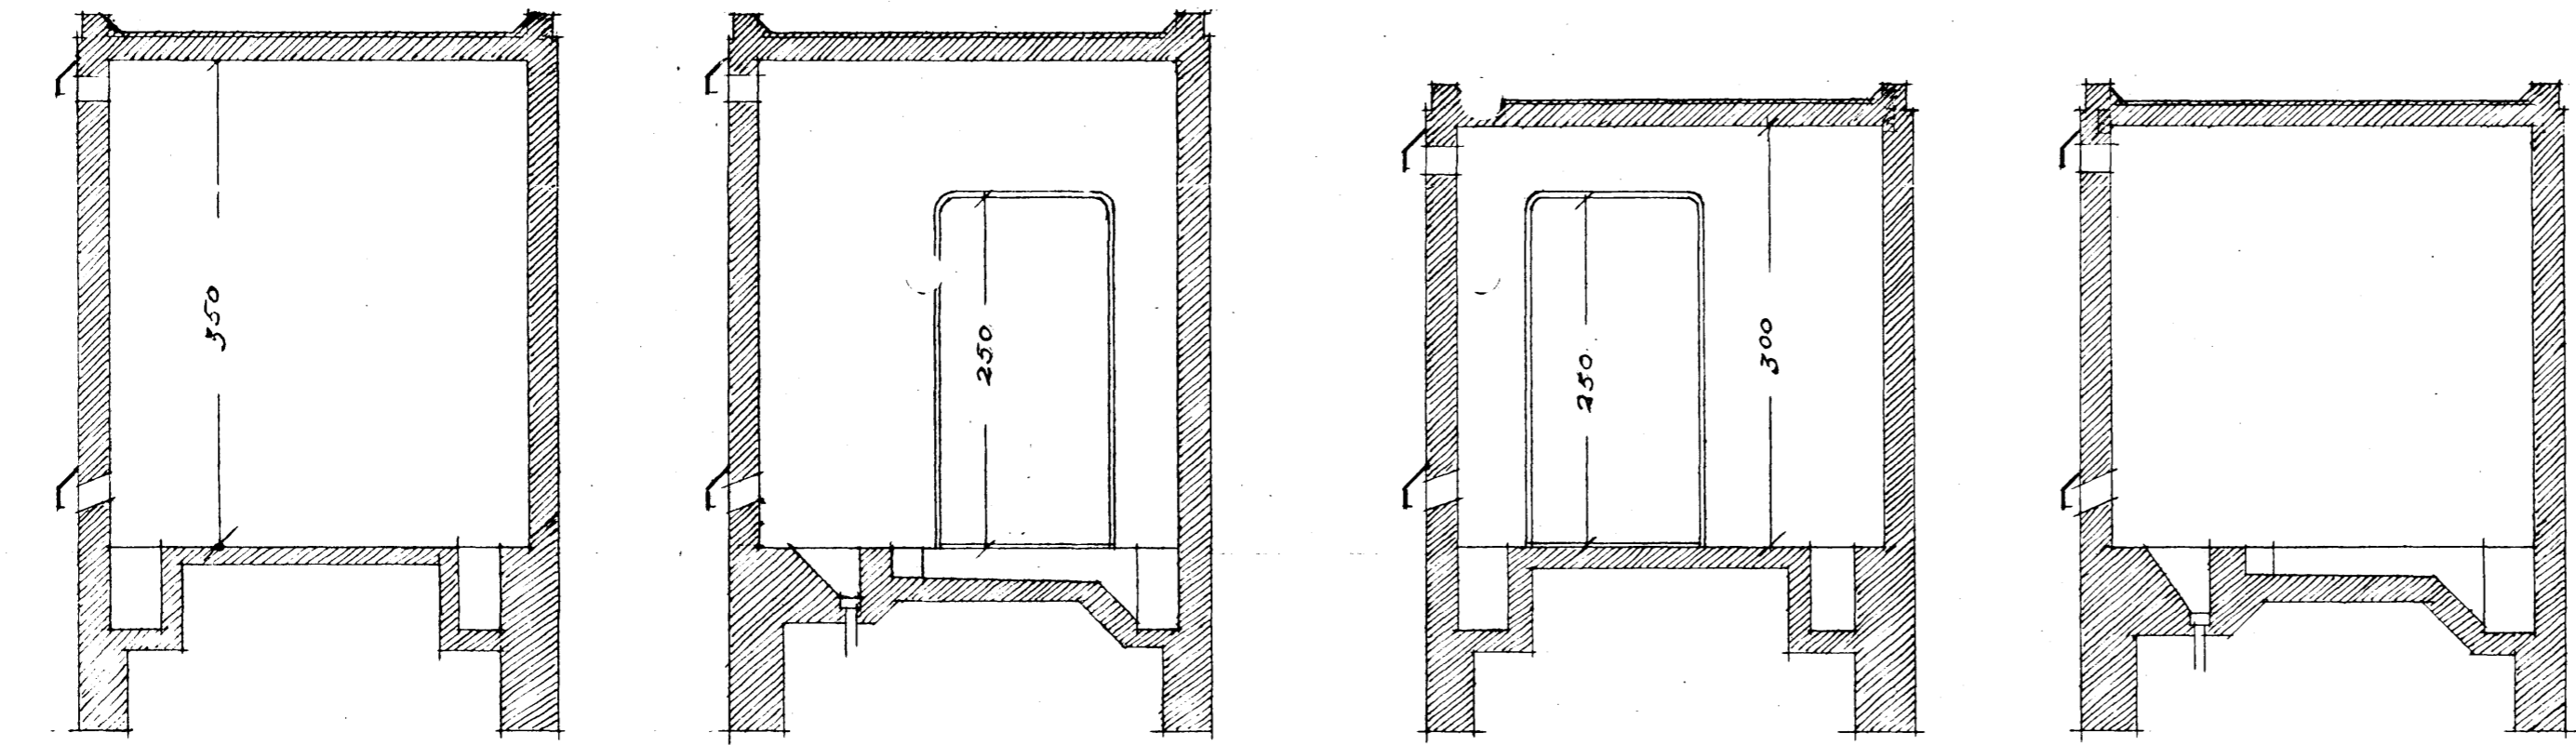
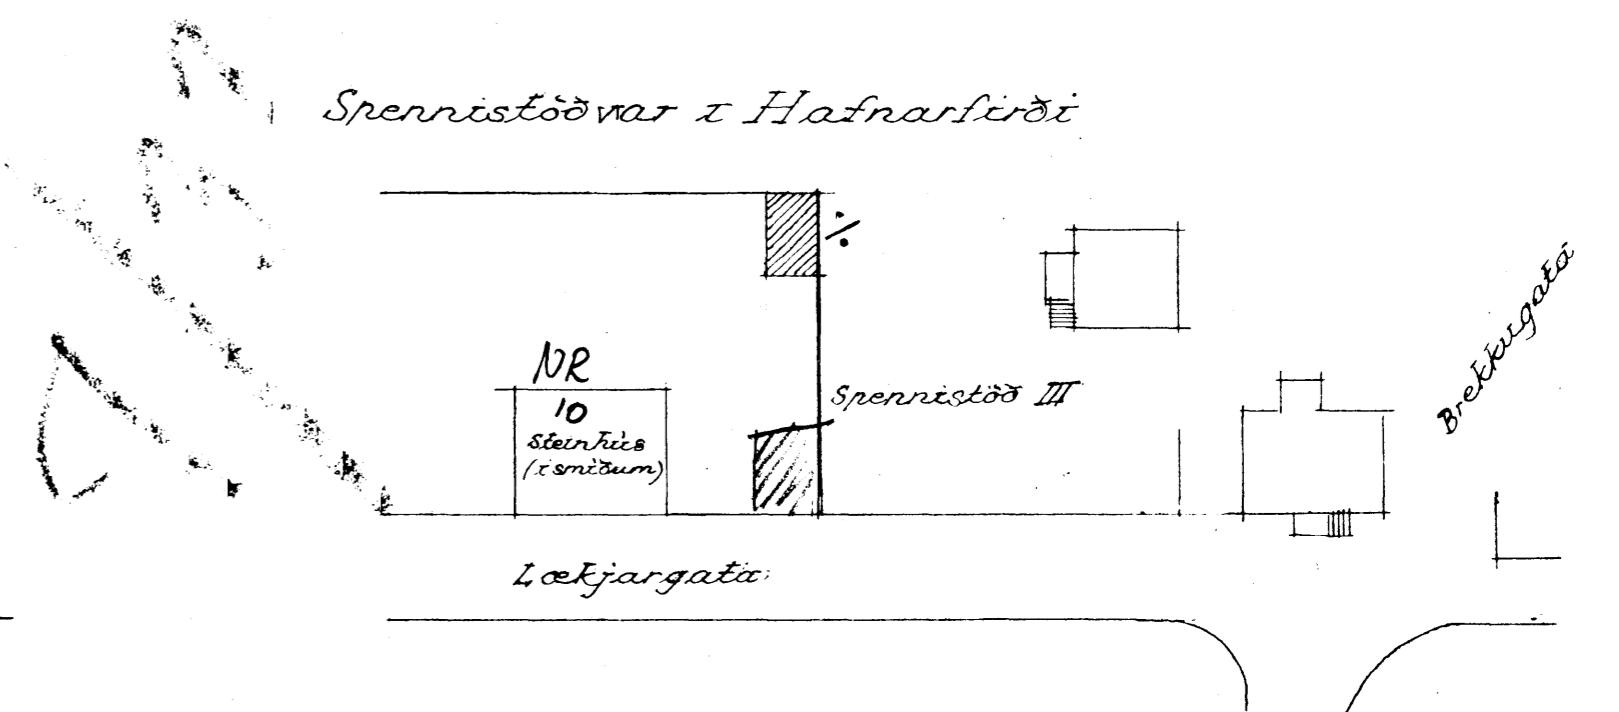


Sníð A-A


Sníð B-B

Sníð A₁-A₁


Sníð B₁-B₁

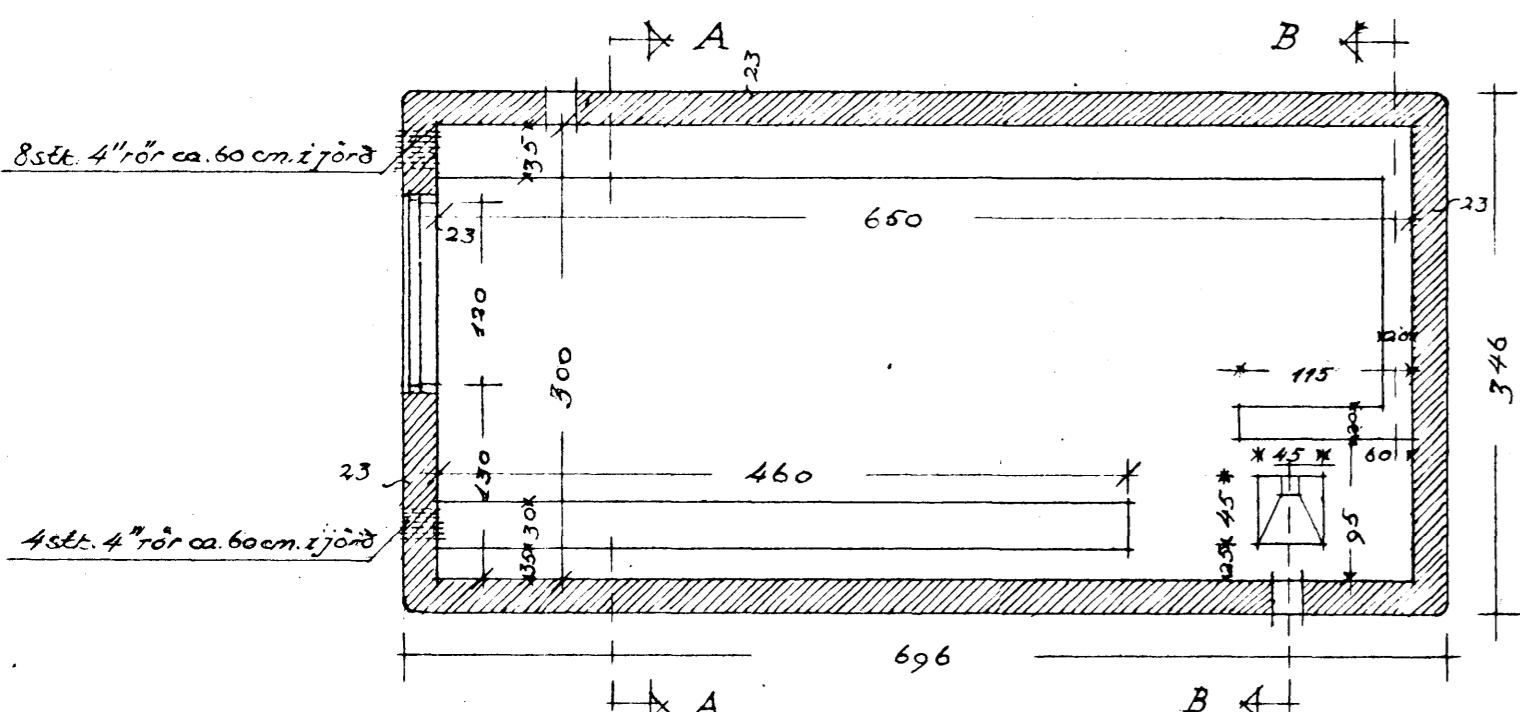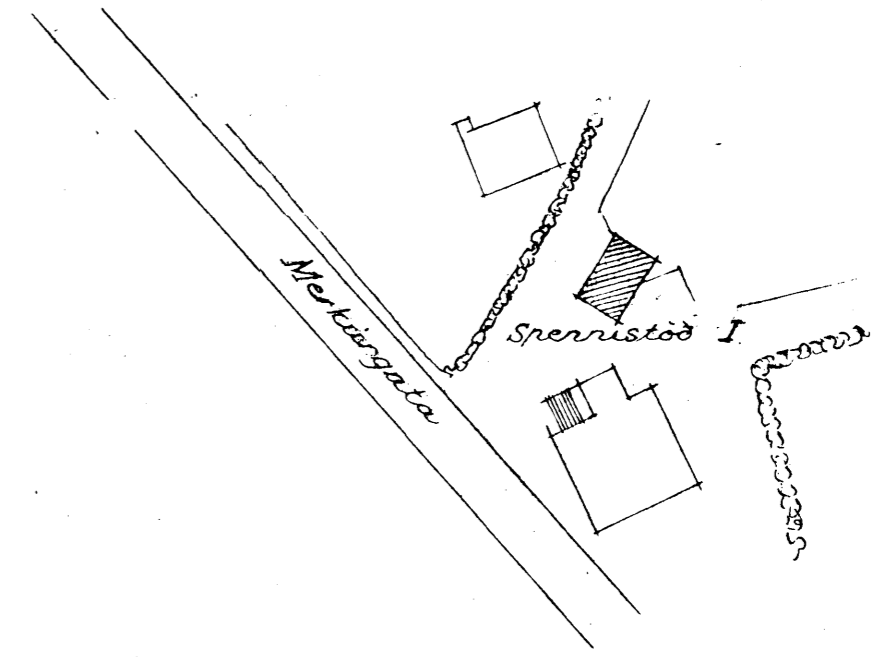

Aðveitustöð 1. stýkki (Ófarlega við Öldugötu)

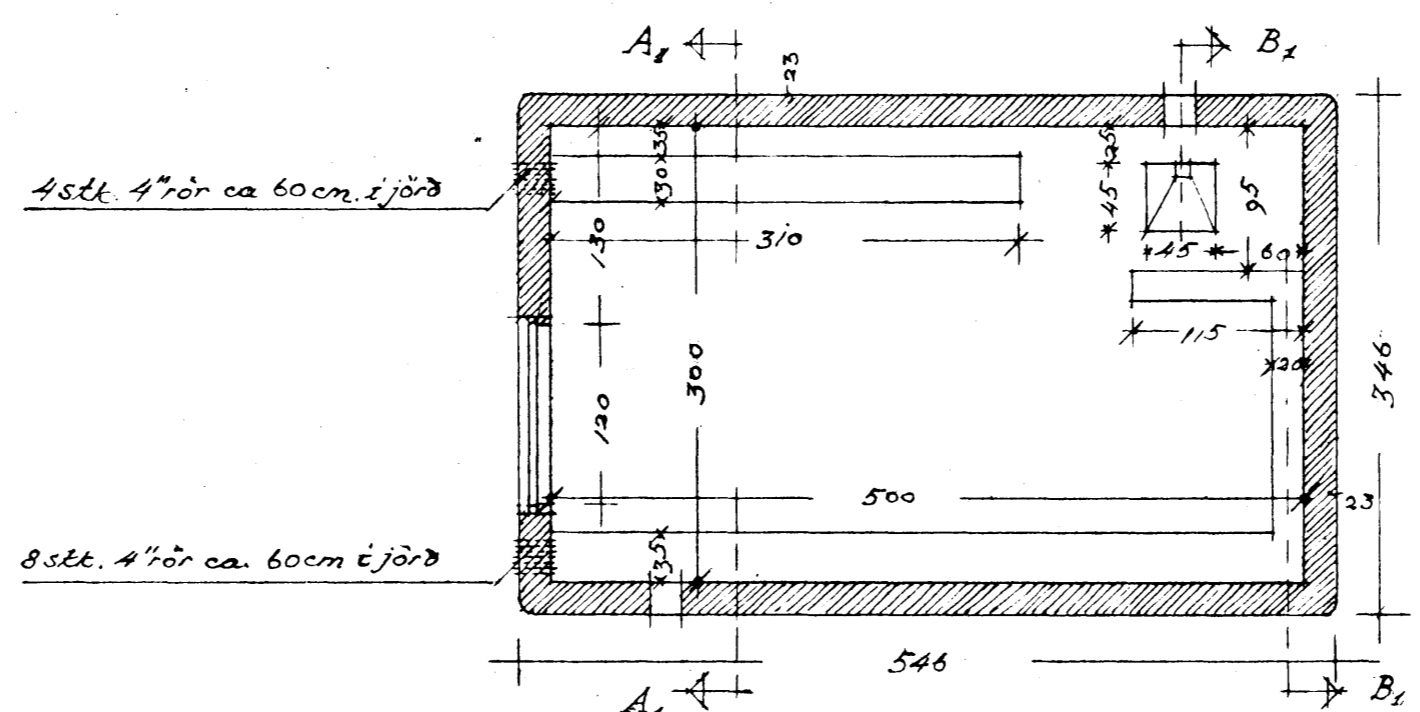

4. stýkki (I, II, III, IV)

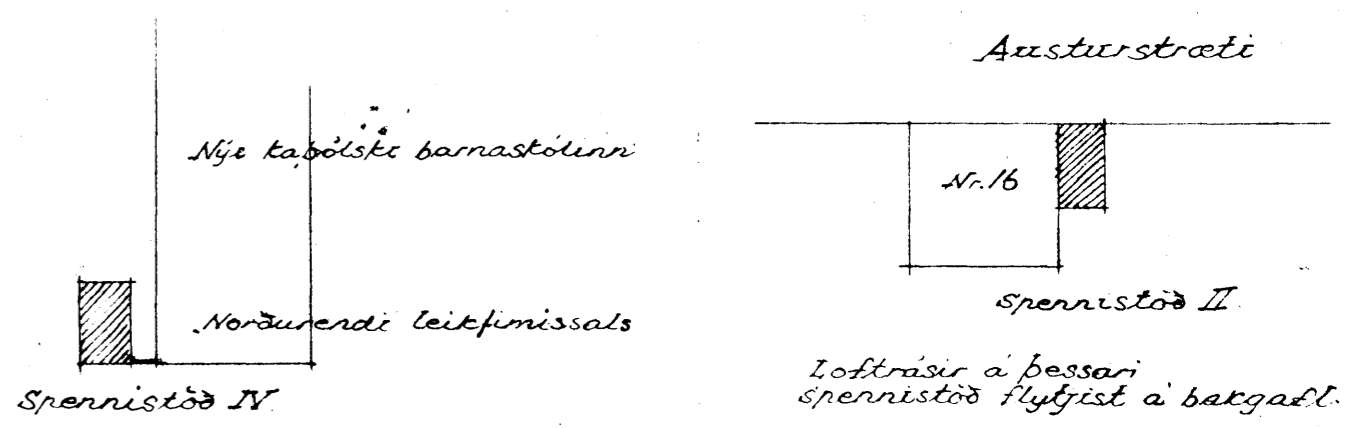

Alstöðumyndir.

VIÐ HÚS  
 PR. 10 LÆKJARGATA  
 Reykjavík 1-10-37.  
 H. KISSA  
 Þátturáðgjafi