




NORÐ- VESTUR

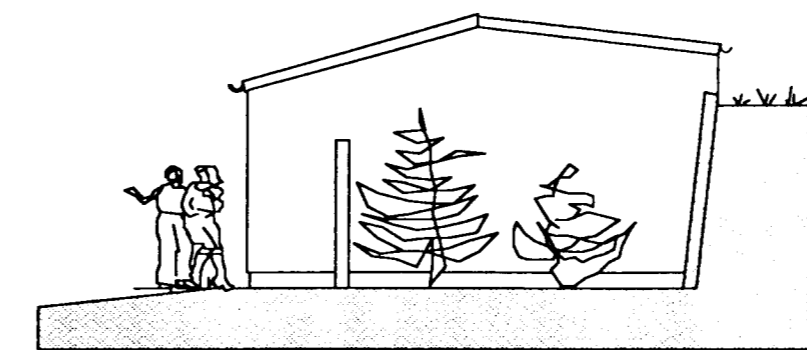

SUÐ-VESTUR

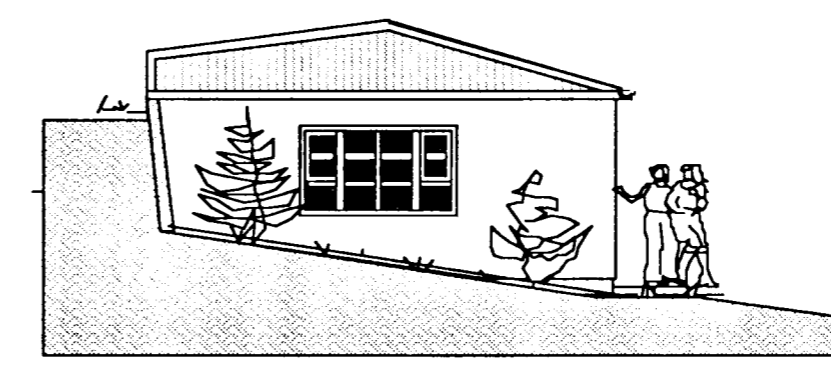

NORÐ- AUSTUR

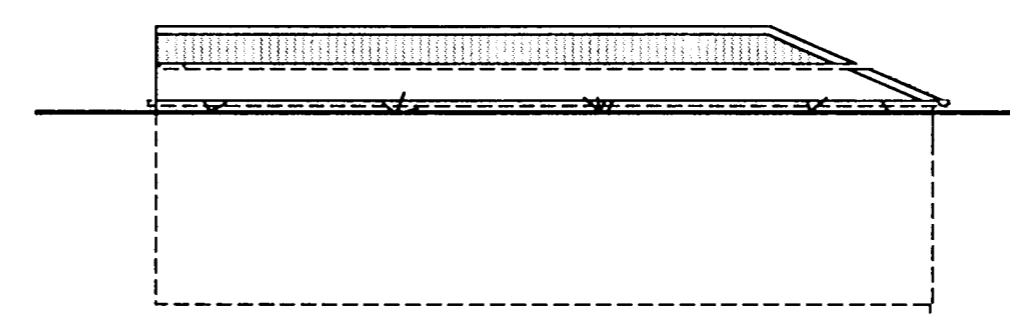


SUÐ-AUSTUR

Sambykki að heimila
breytinguna á fundi þann
17 APR. 2002
Áritaðir uppdrættir með
sambykki byggingaálfndar
verða afhentir að verki loknu.

BYGGINGALÝSING


Húsið er steinsteyp. Múrhúðað að utan.
Málmlæðning á þaki.
Öll klæðning innanhús minnst í fl. 2.
G.N.F. í öllum votum rýmum með vask, vatn
renni örugglega og óhindrað að niðurfalli
Vélræn loftræsting frá frá rýmum án glugga

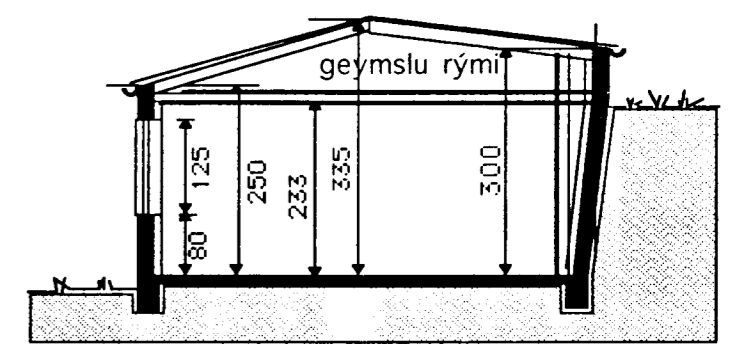

SNID A-A

GRUNNMYND 1:100

Skráningartafli: LÆKJARGATA 10, Hafnarfirði				Skrásetjari: Gísli G. Gunnarsson													
Landnúmer: 121757				Kennitala: 020649-2409													
Matshlutanúmer: 03				Útgáfa 4 01													
Dags.: 21.1.2002																	
D0	D1	D2	D3	D4	D5	D5M	D6	D7	D8	D9	D10a	D10b	D11	D12	D16	D17	
Lökun	Rými hæð-íð	Nokun lest	Höfuð- flokun	Eignar- hald	Botnflatur m²	Málflatur m²	Sigur m²	Op m²	Brústakur m²	Brústakur sh < 1,8	Salaríð mín	Salaríð max	Drútt númer m²	Hestakur m²	Bílfatamál m²	Rekjavala skiptanúmeris	Sépa- númer m²
					63,0	0,0	0,0	0,0	63,0	0,0			208,6	52,5	63,0		131,250
														12,6			
					63,0	0,0	0,0	0,0	63,0	0,0			196,0	52,5	63,0		131,250
A	0101	1. hæð	N	0101	63,0				63,0		2,50	2,50	164,0	52,5	63,0	2,50	131,250
A	0102	Íbúð þakrymi	V	X	63,0				63,0		0,00	0,85	32,0				
Athugasemdir																	
Við útreikning netflata er miðað við að úrveggir með einangrun séu 0,30 m. Sér rafmagnskerfi er fyrir húsið, Rafhitun.																	
Sameignir sumra																	
Eignarhald																	
	Eignar- hald	Nokun lest	Bílfatamál m²	Skipti- stærð m²	Skipti- stærð m²	Skipti- stærð m²											
	0101	Íbúð	63,0	131,250	131,250												
	Alls		63,0	131,250	131,250												

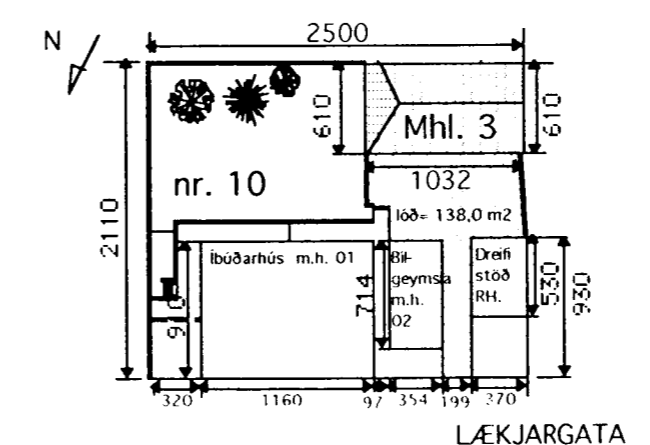

AFSTÖÐUMYND 1:500

Sótt er um leyfi til að breyta verkstæði
í íbúðarhúsnæði.

TEIKNISTOFAN Verkefni: LÆKJARGATA 10 MHL. 3
HAFNARFIRÐI
Heiti: GRUNNMYND, ÚTLITSMYNDIR
SKÝRINGAR, AFSTÖÐUMYND
SNID, SKRÁNINGARTAFLA

kvarði	1:100 -1:500	verk.nr	200215
dags.	22 jan.2002	dags.br.	
hönnun	G. G.	tekn.nr	
tekn	G.G.		A-1

Hringbraut 17 220 Hafnarfirði
s. 555-2020 FAX 555-2027
Gísli G. Gunnarsson BFI kt, 020649-2409