


Samþykkt á fundi bygginga-  
nefndar p. 10.6.1992  
BYGGINGAFULLTRÚGINN  
Í HAFNARFIRÐI  
F. H. Magnús Ólafsson

bygg. fulltrúa*

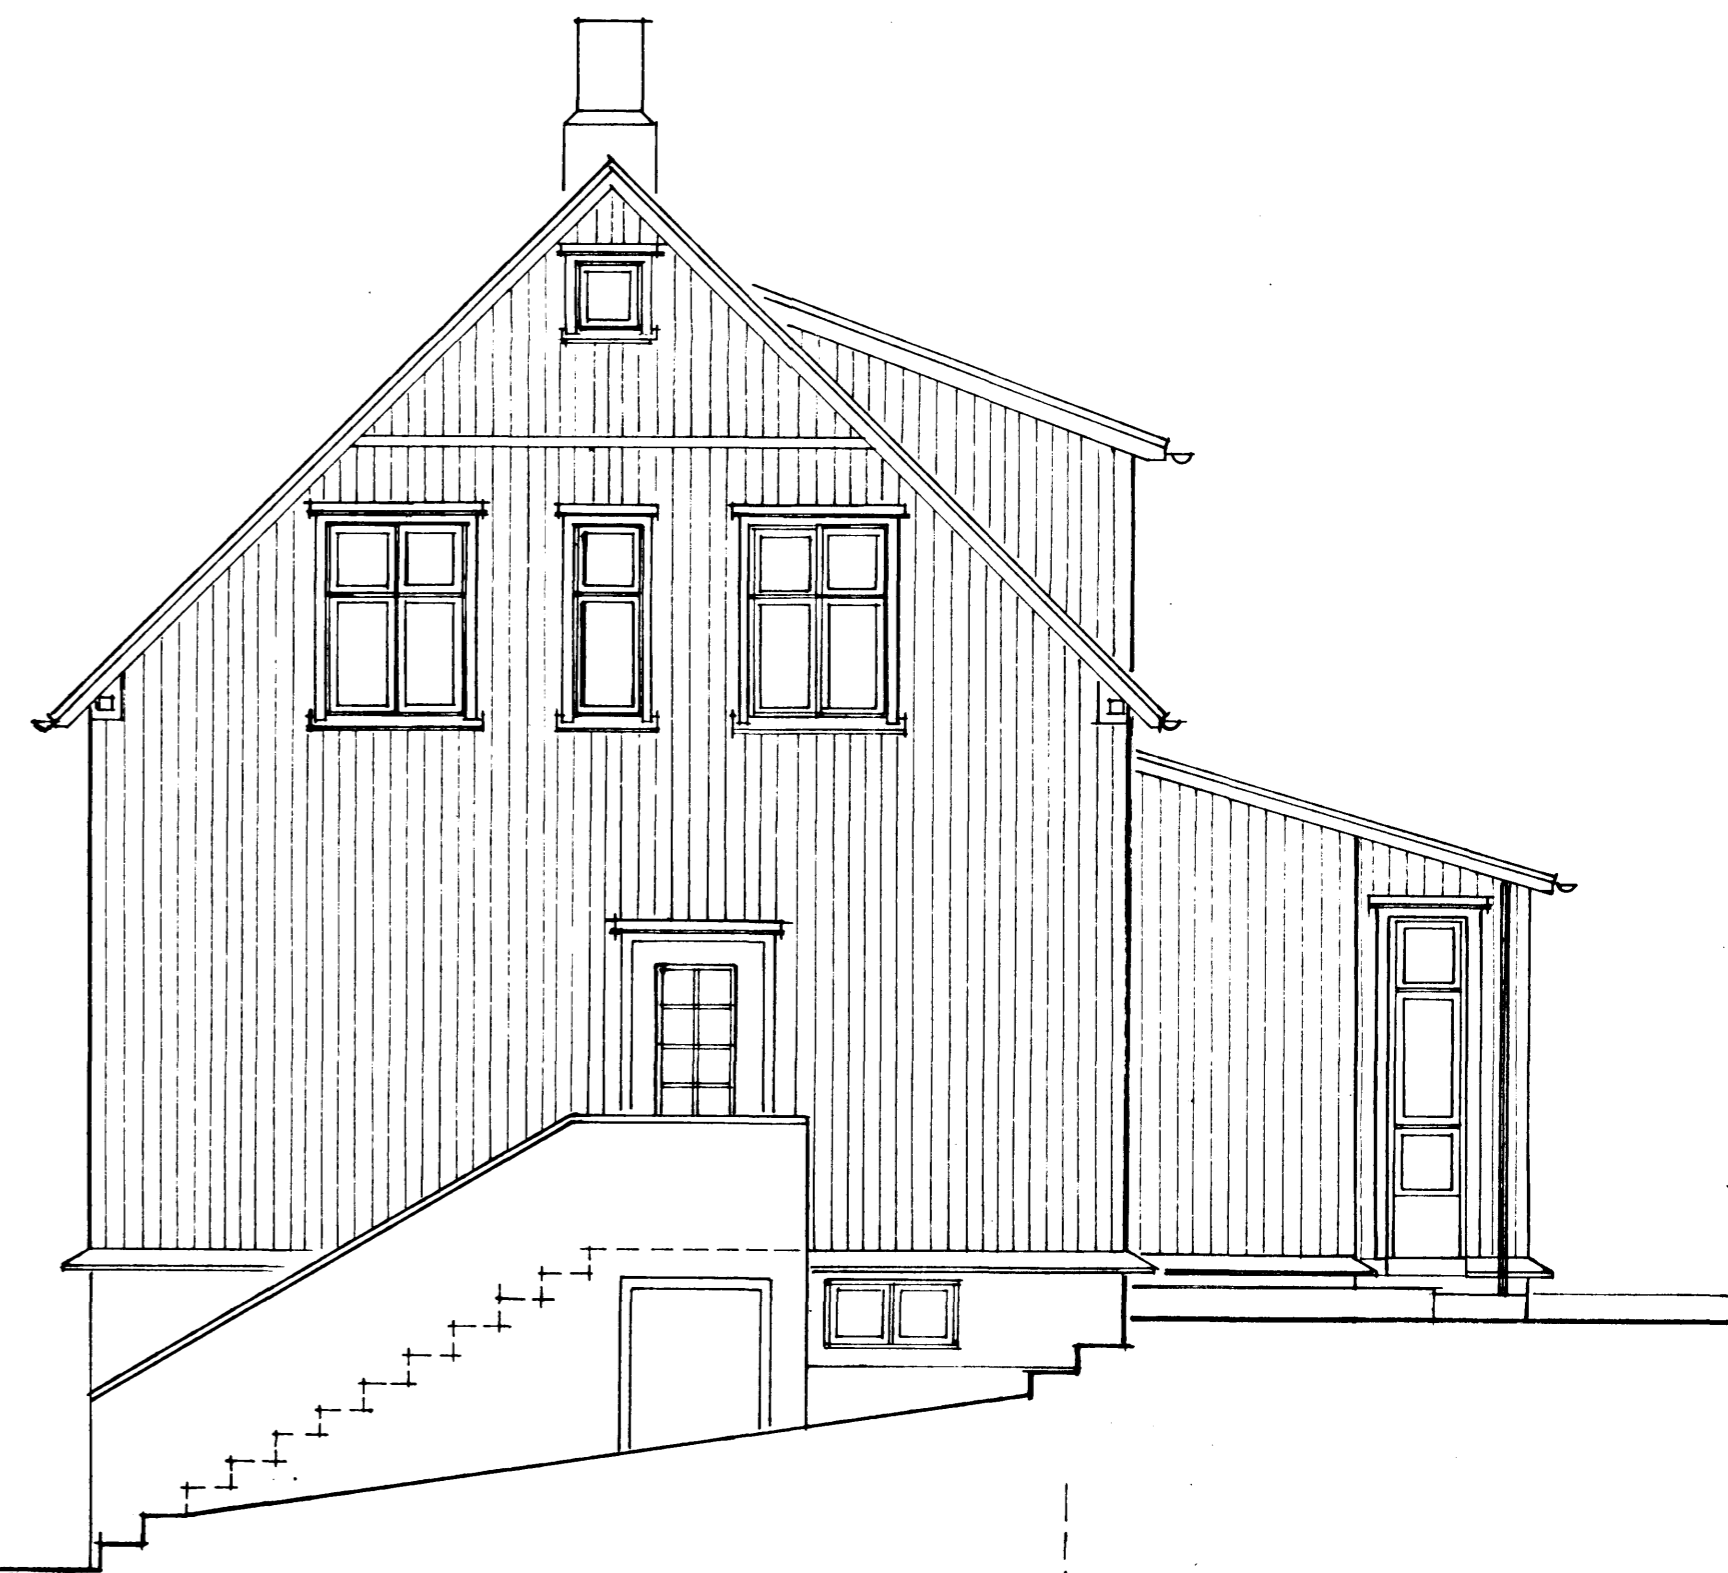

NORÐURHLIÐ



VESTURHLIÐ