


GRUNNMYND 1:100

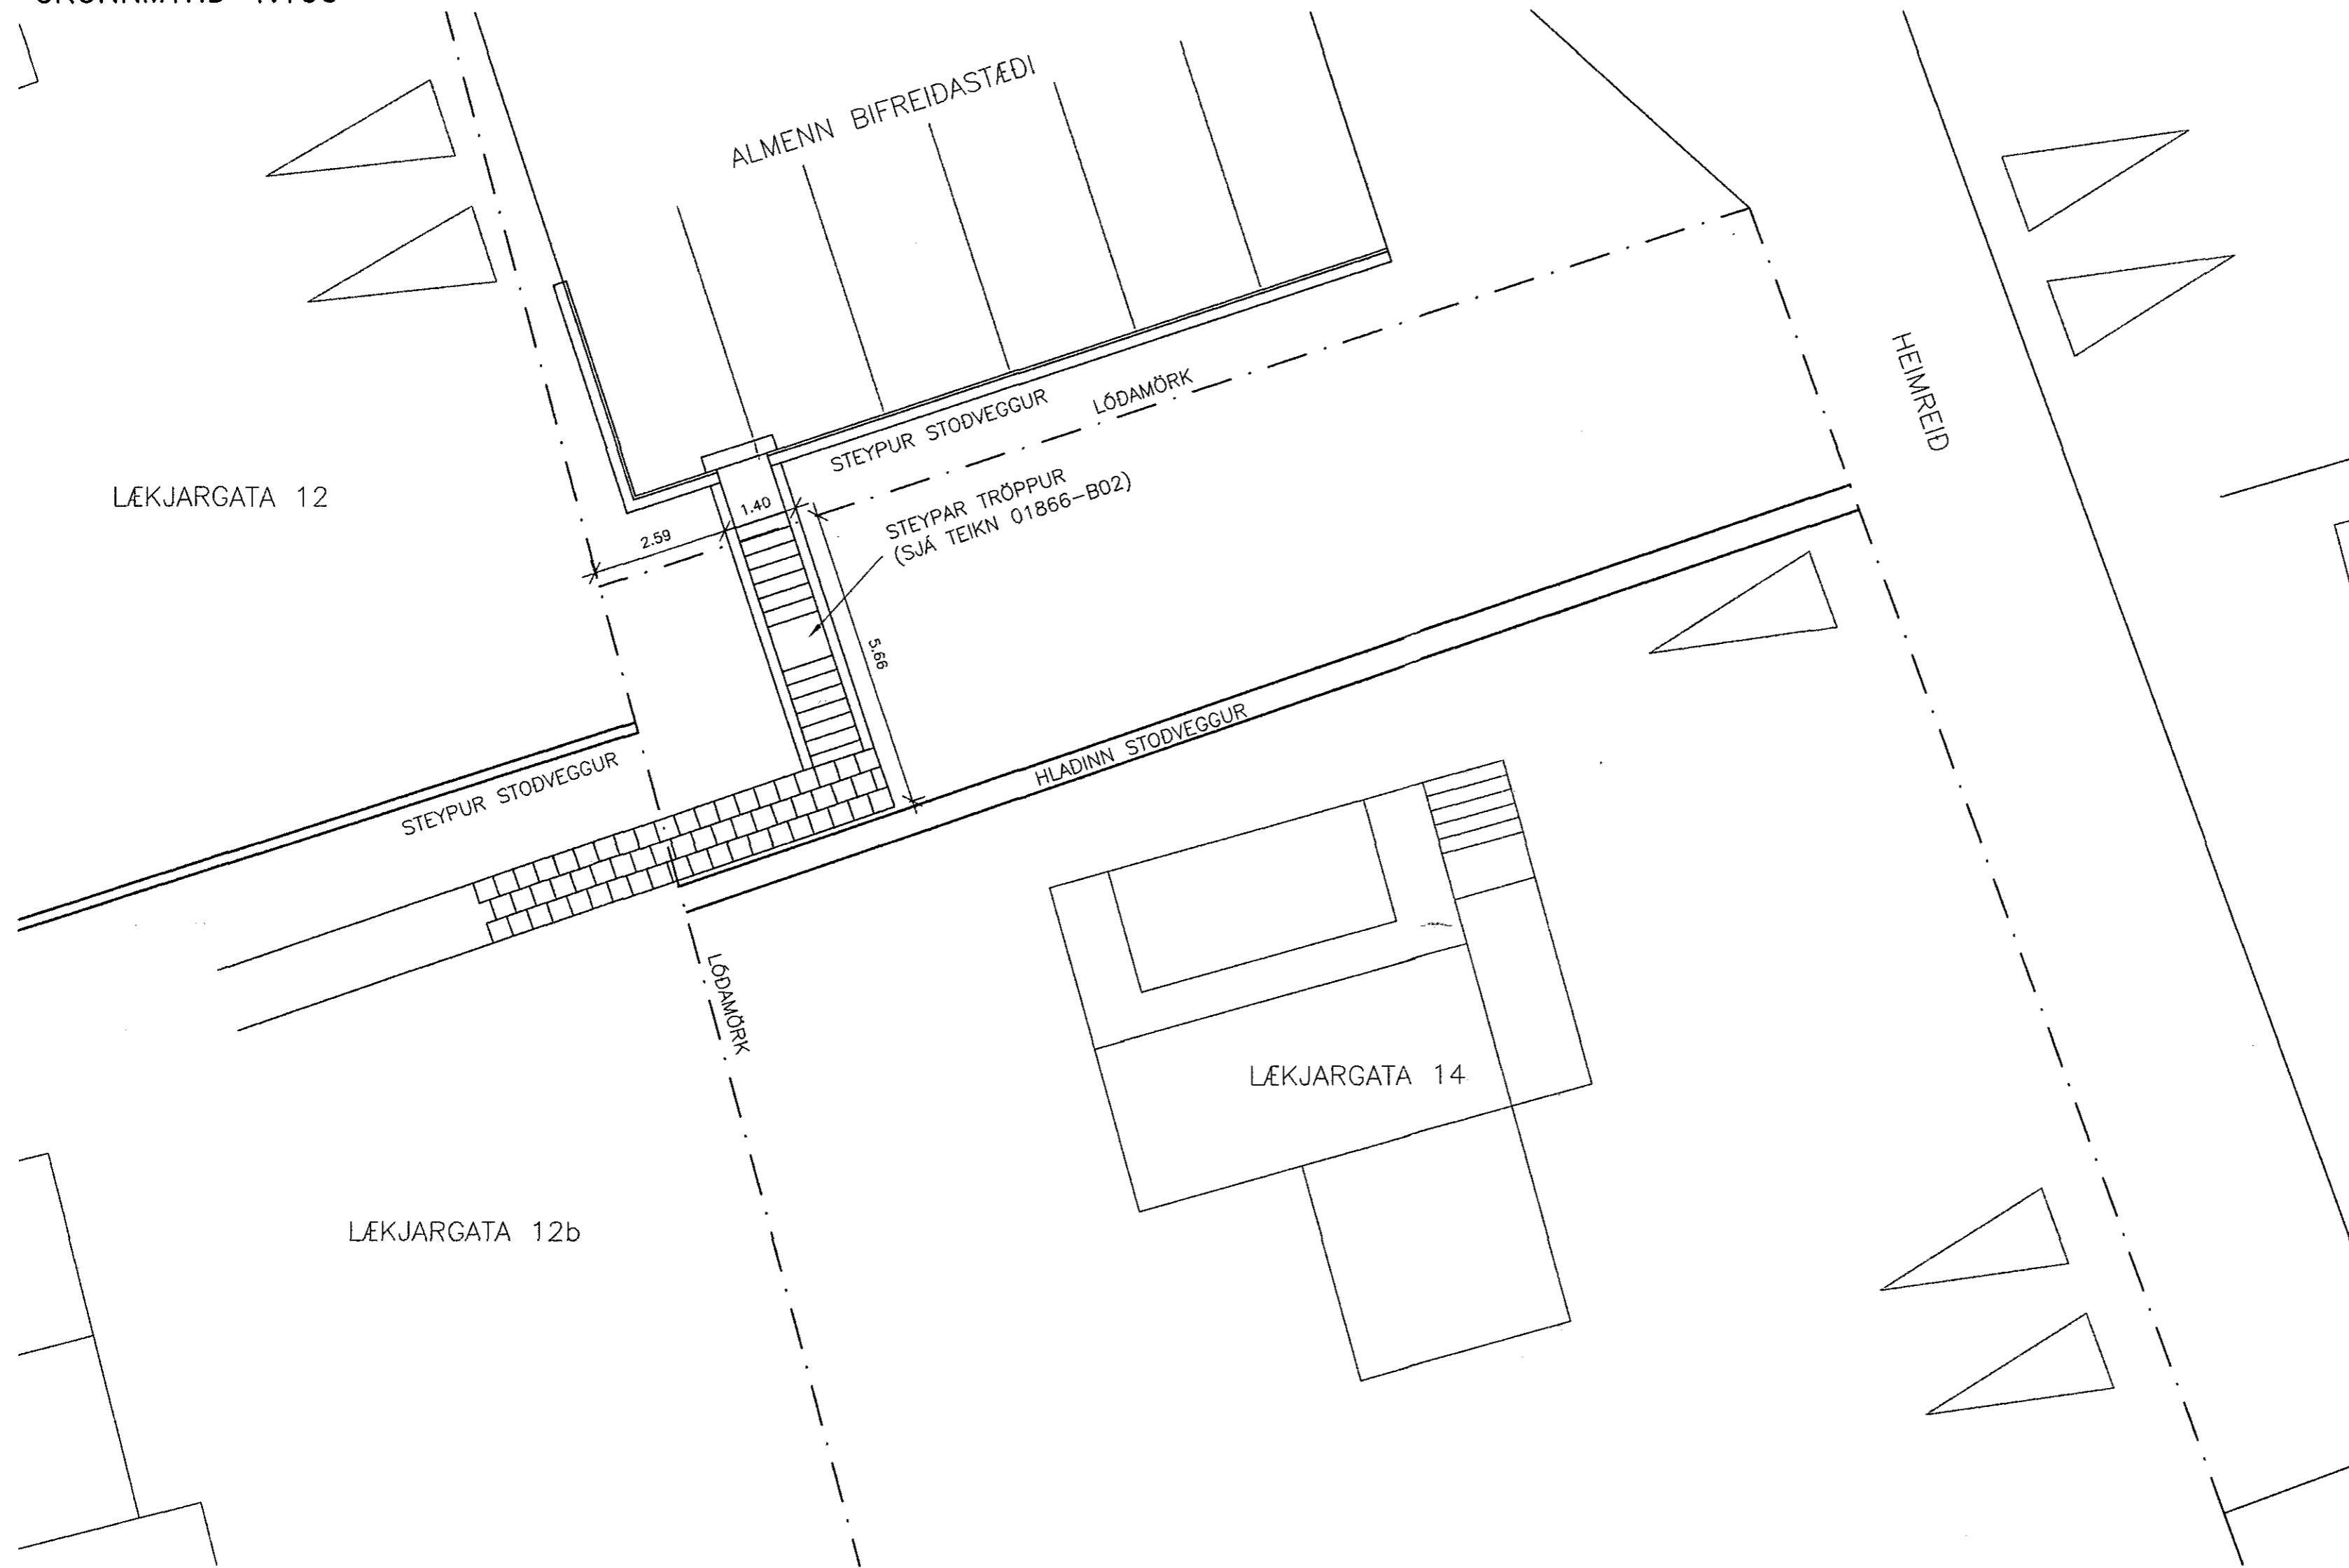

MÁLSETNINGAR ERU Í METRUM

ÚTG.	DAGS.	BREYTING.	HANNAÐ	SAMP.

LÆKJARGATA 14
HAFNARFIRÐI

BURÐARVIRKI
TRÖPPUR Í LÓÐ
AFSTÖÐUMYND

VSB VERKFRÆÐISTOFA

Áritun lögg. hönnuða:
Björn Guðafísson, Kt.: 180550-4889.

BÆJARHRAUNI 20 · 220 HAFNARFJÖRDUR
Heimasíða: www.vsb.is · Netfang: vsb@vsb.is
Sími 585-8600 · Fax 585-8610 · Kt. 710796-2899

Hannað: RBS/HÓJ
Mál: 1:100
Dags: 31.10.2001

Teiknað: RBS
Yfirfarið:
Nr: 01866-B01

