


LÆKJARGATA 14. HAFNARFIRÐI.


5 6 85

Gvinbjörn Hauksdóttir


Þessi skjal er aðeins
gilt ef notað með
áskilningum

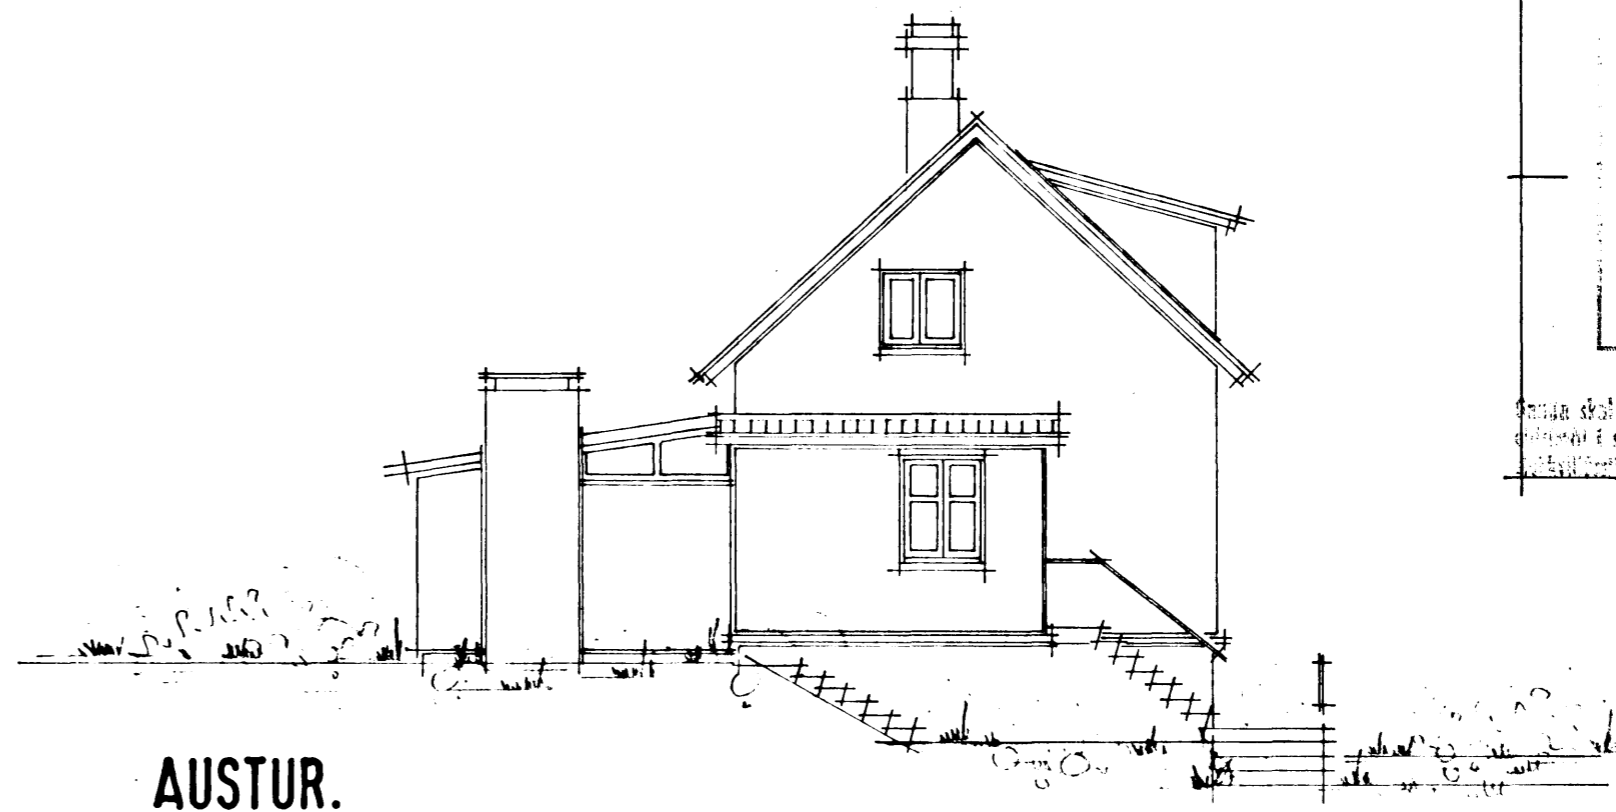


AUSTUR.

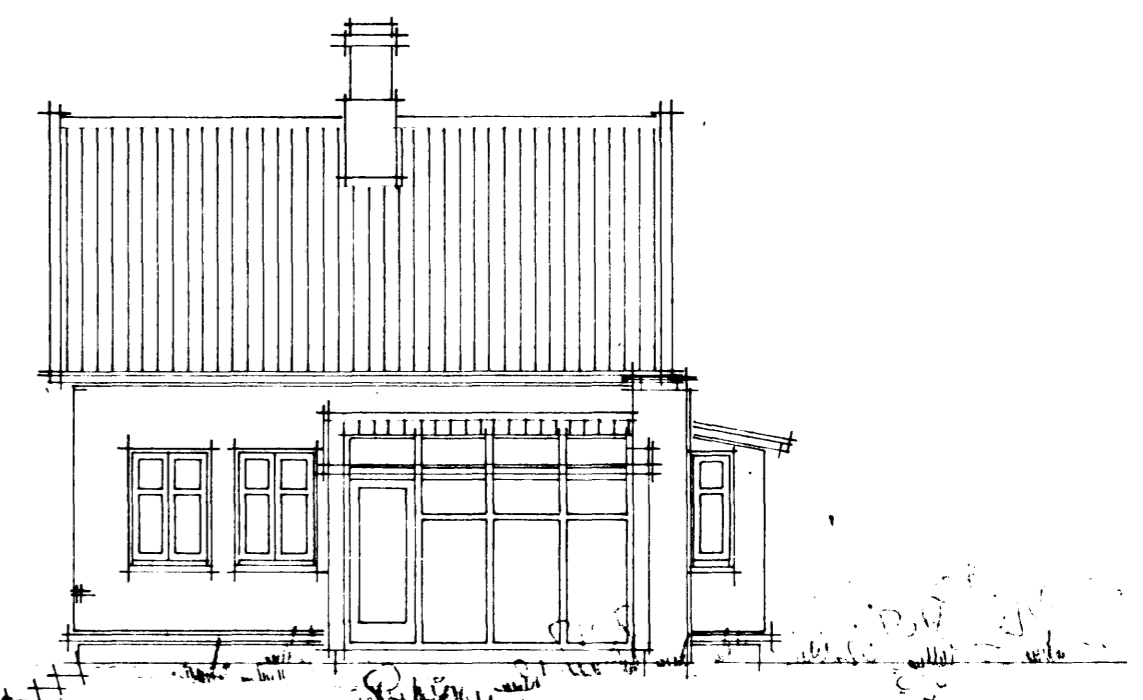

SUÐUR.

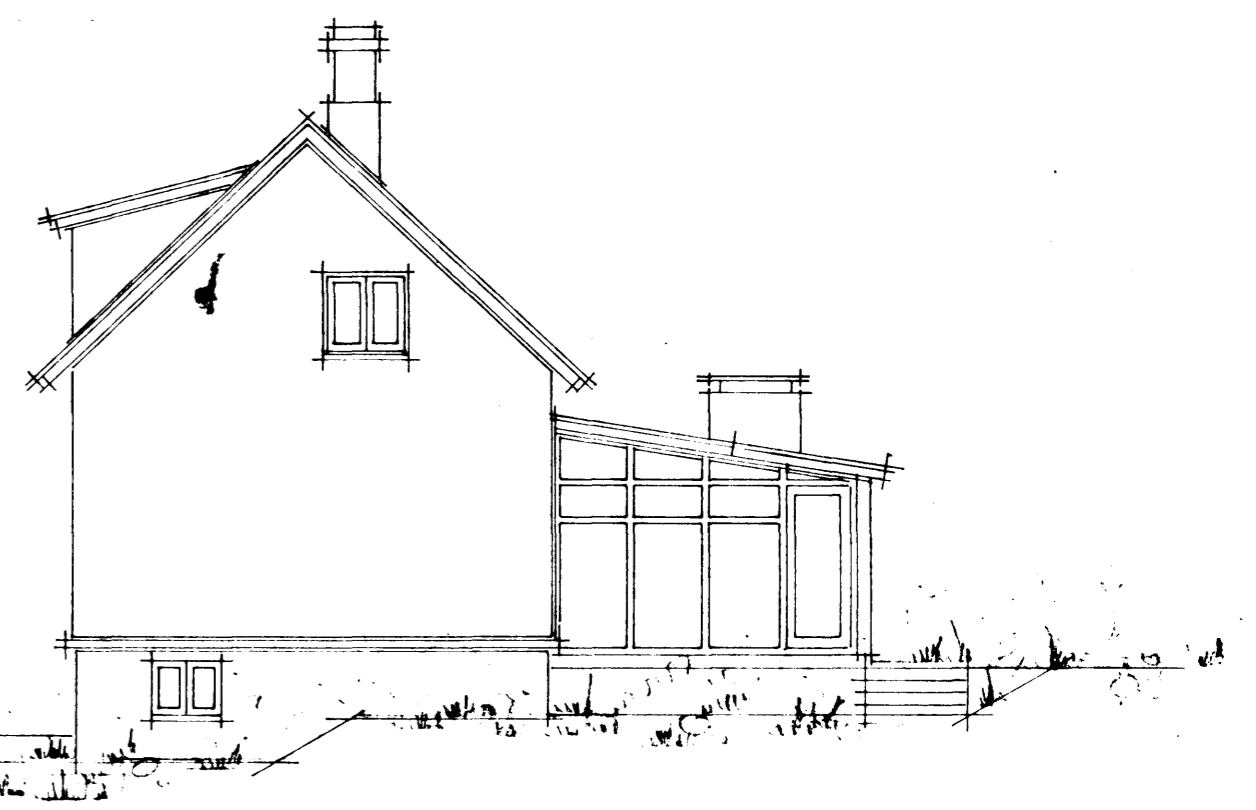


VESTUR.

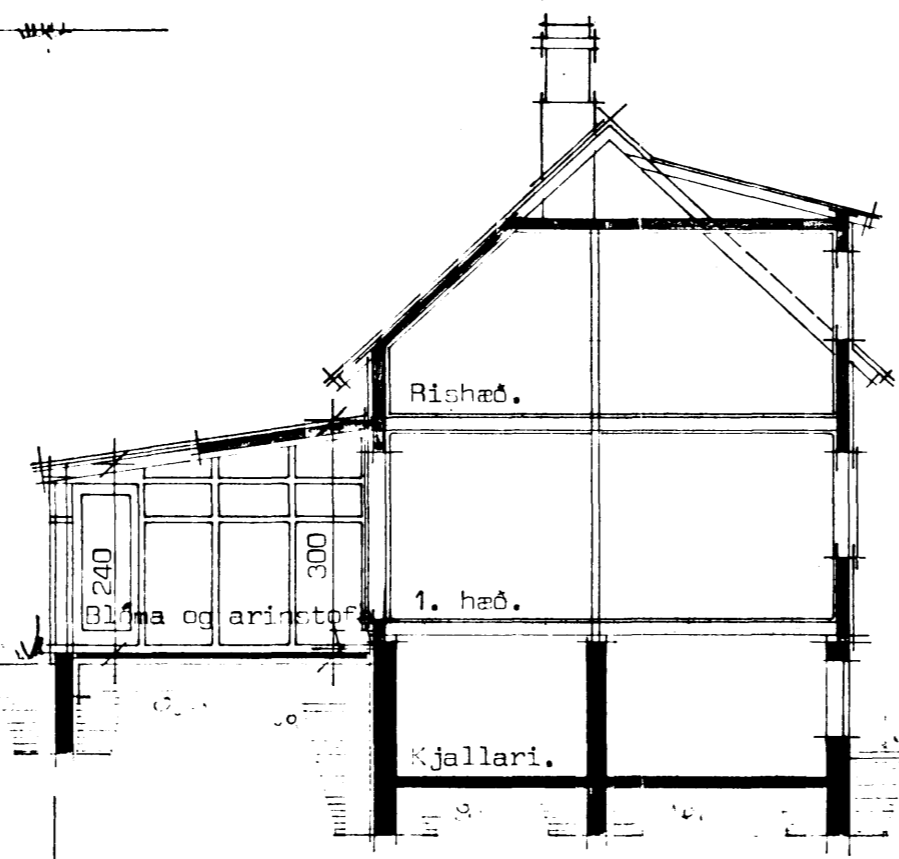


ÞVERSNEIÐING A-A.

NORÐUR.

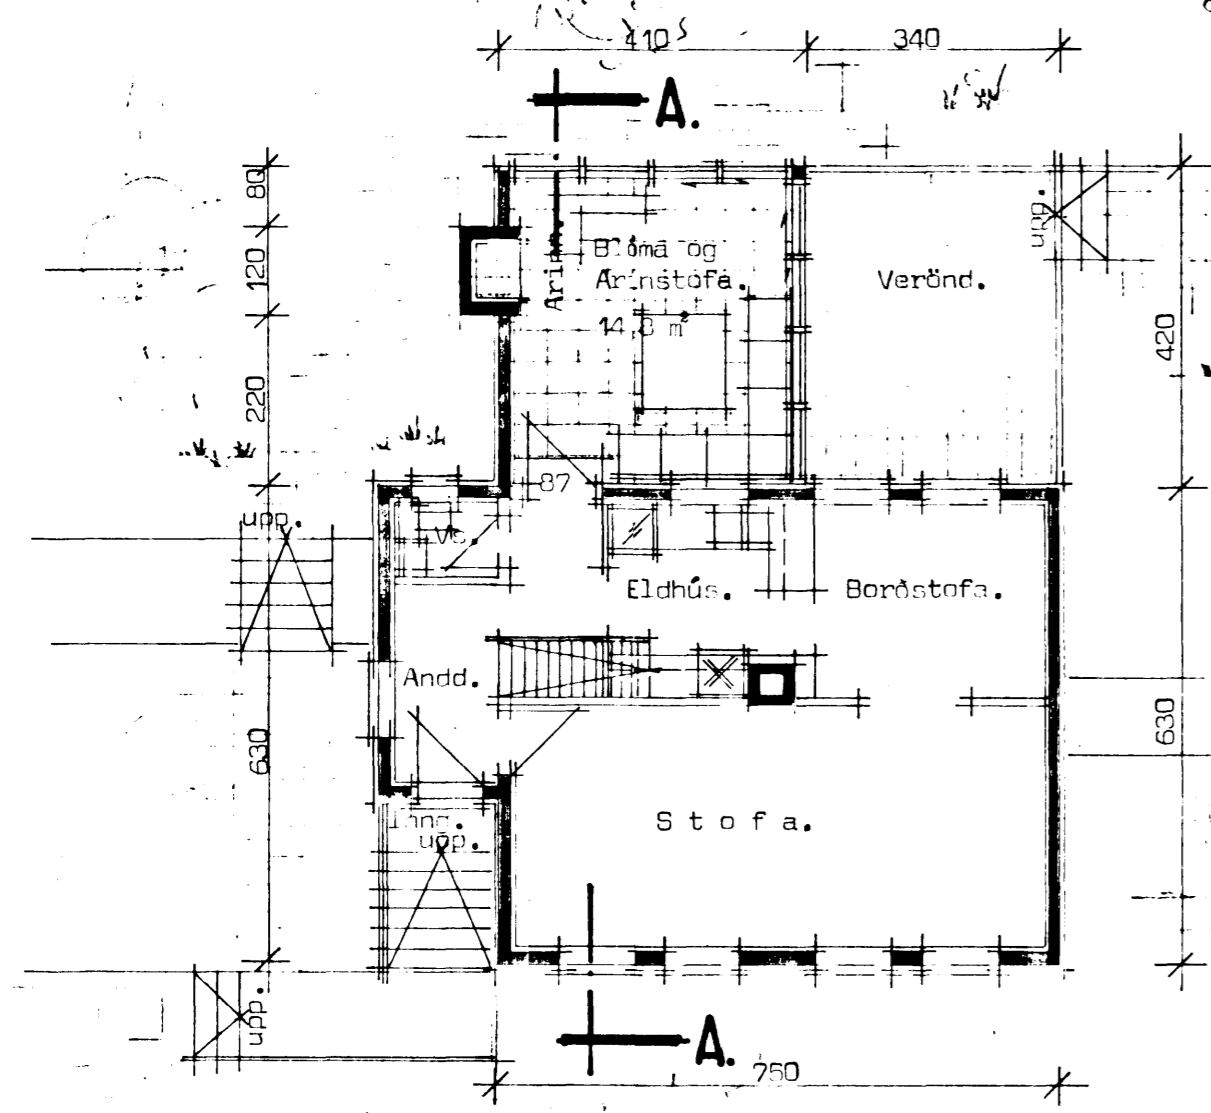

GRUNNMYND.

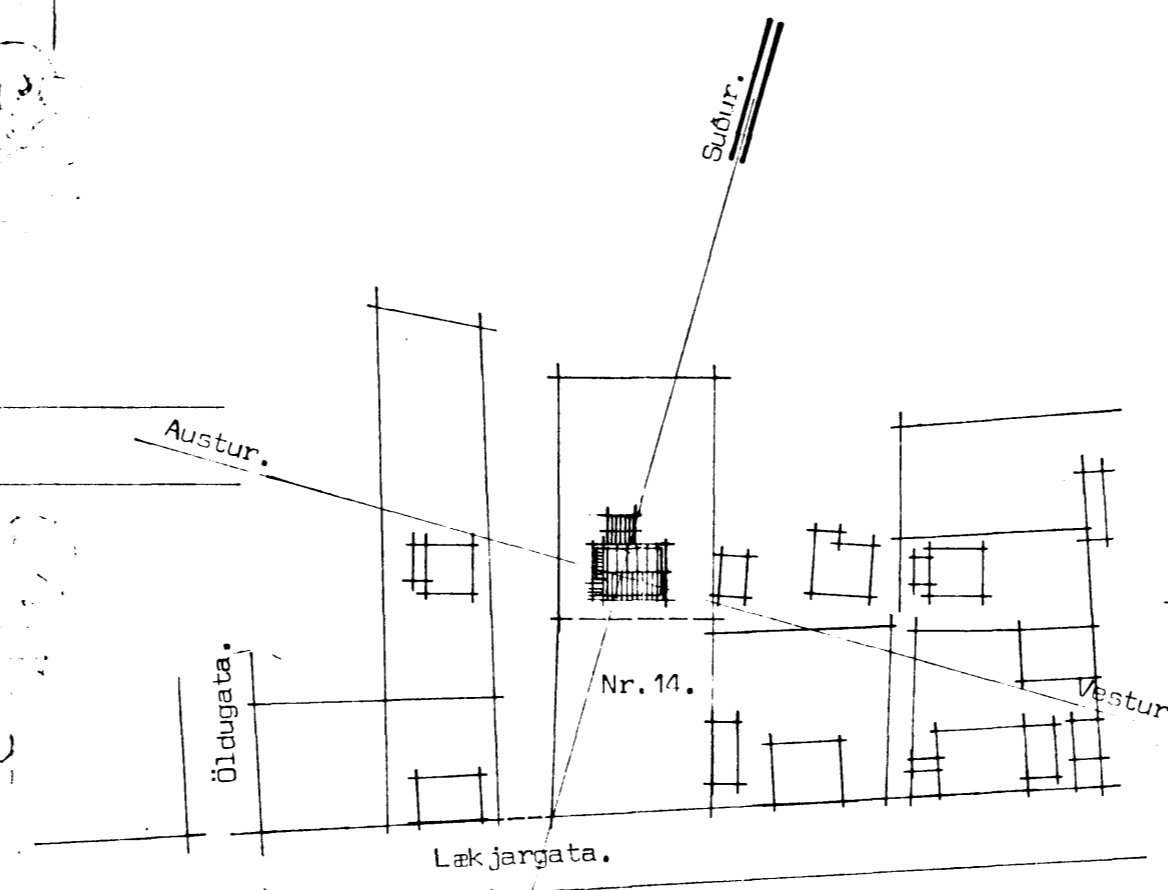

AFSTÖÐUMYND.

| | |
|--|-----------------------------------|
| Brúttóflatarmál blóma og arinistofu..... | 17 m ² |
| Brúttórúmmál " " " | 46 m ³ |
| | 4.11 x 4.12 = 17.2 m ² |
| | x 2.7 = 46 m ³ |

LÆKJARGATA 14. HAFNARFIRÐI.

HÖFTEIKNING. (Blóma og arinistofa)

Grunnmynd, þversneiðing og útlitsmyndir.
Afstöðumynd.

Dag: maí 1985.

Mál 1:100, 1:1000.

Rjúbrvin R. Hjálmarsson.

Gvinbjörn Hauksdóttir

Blað nr. 1 af 1.