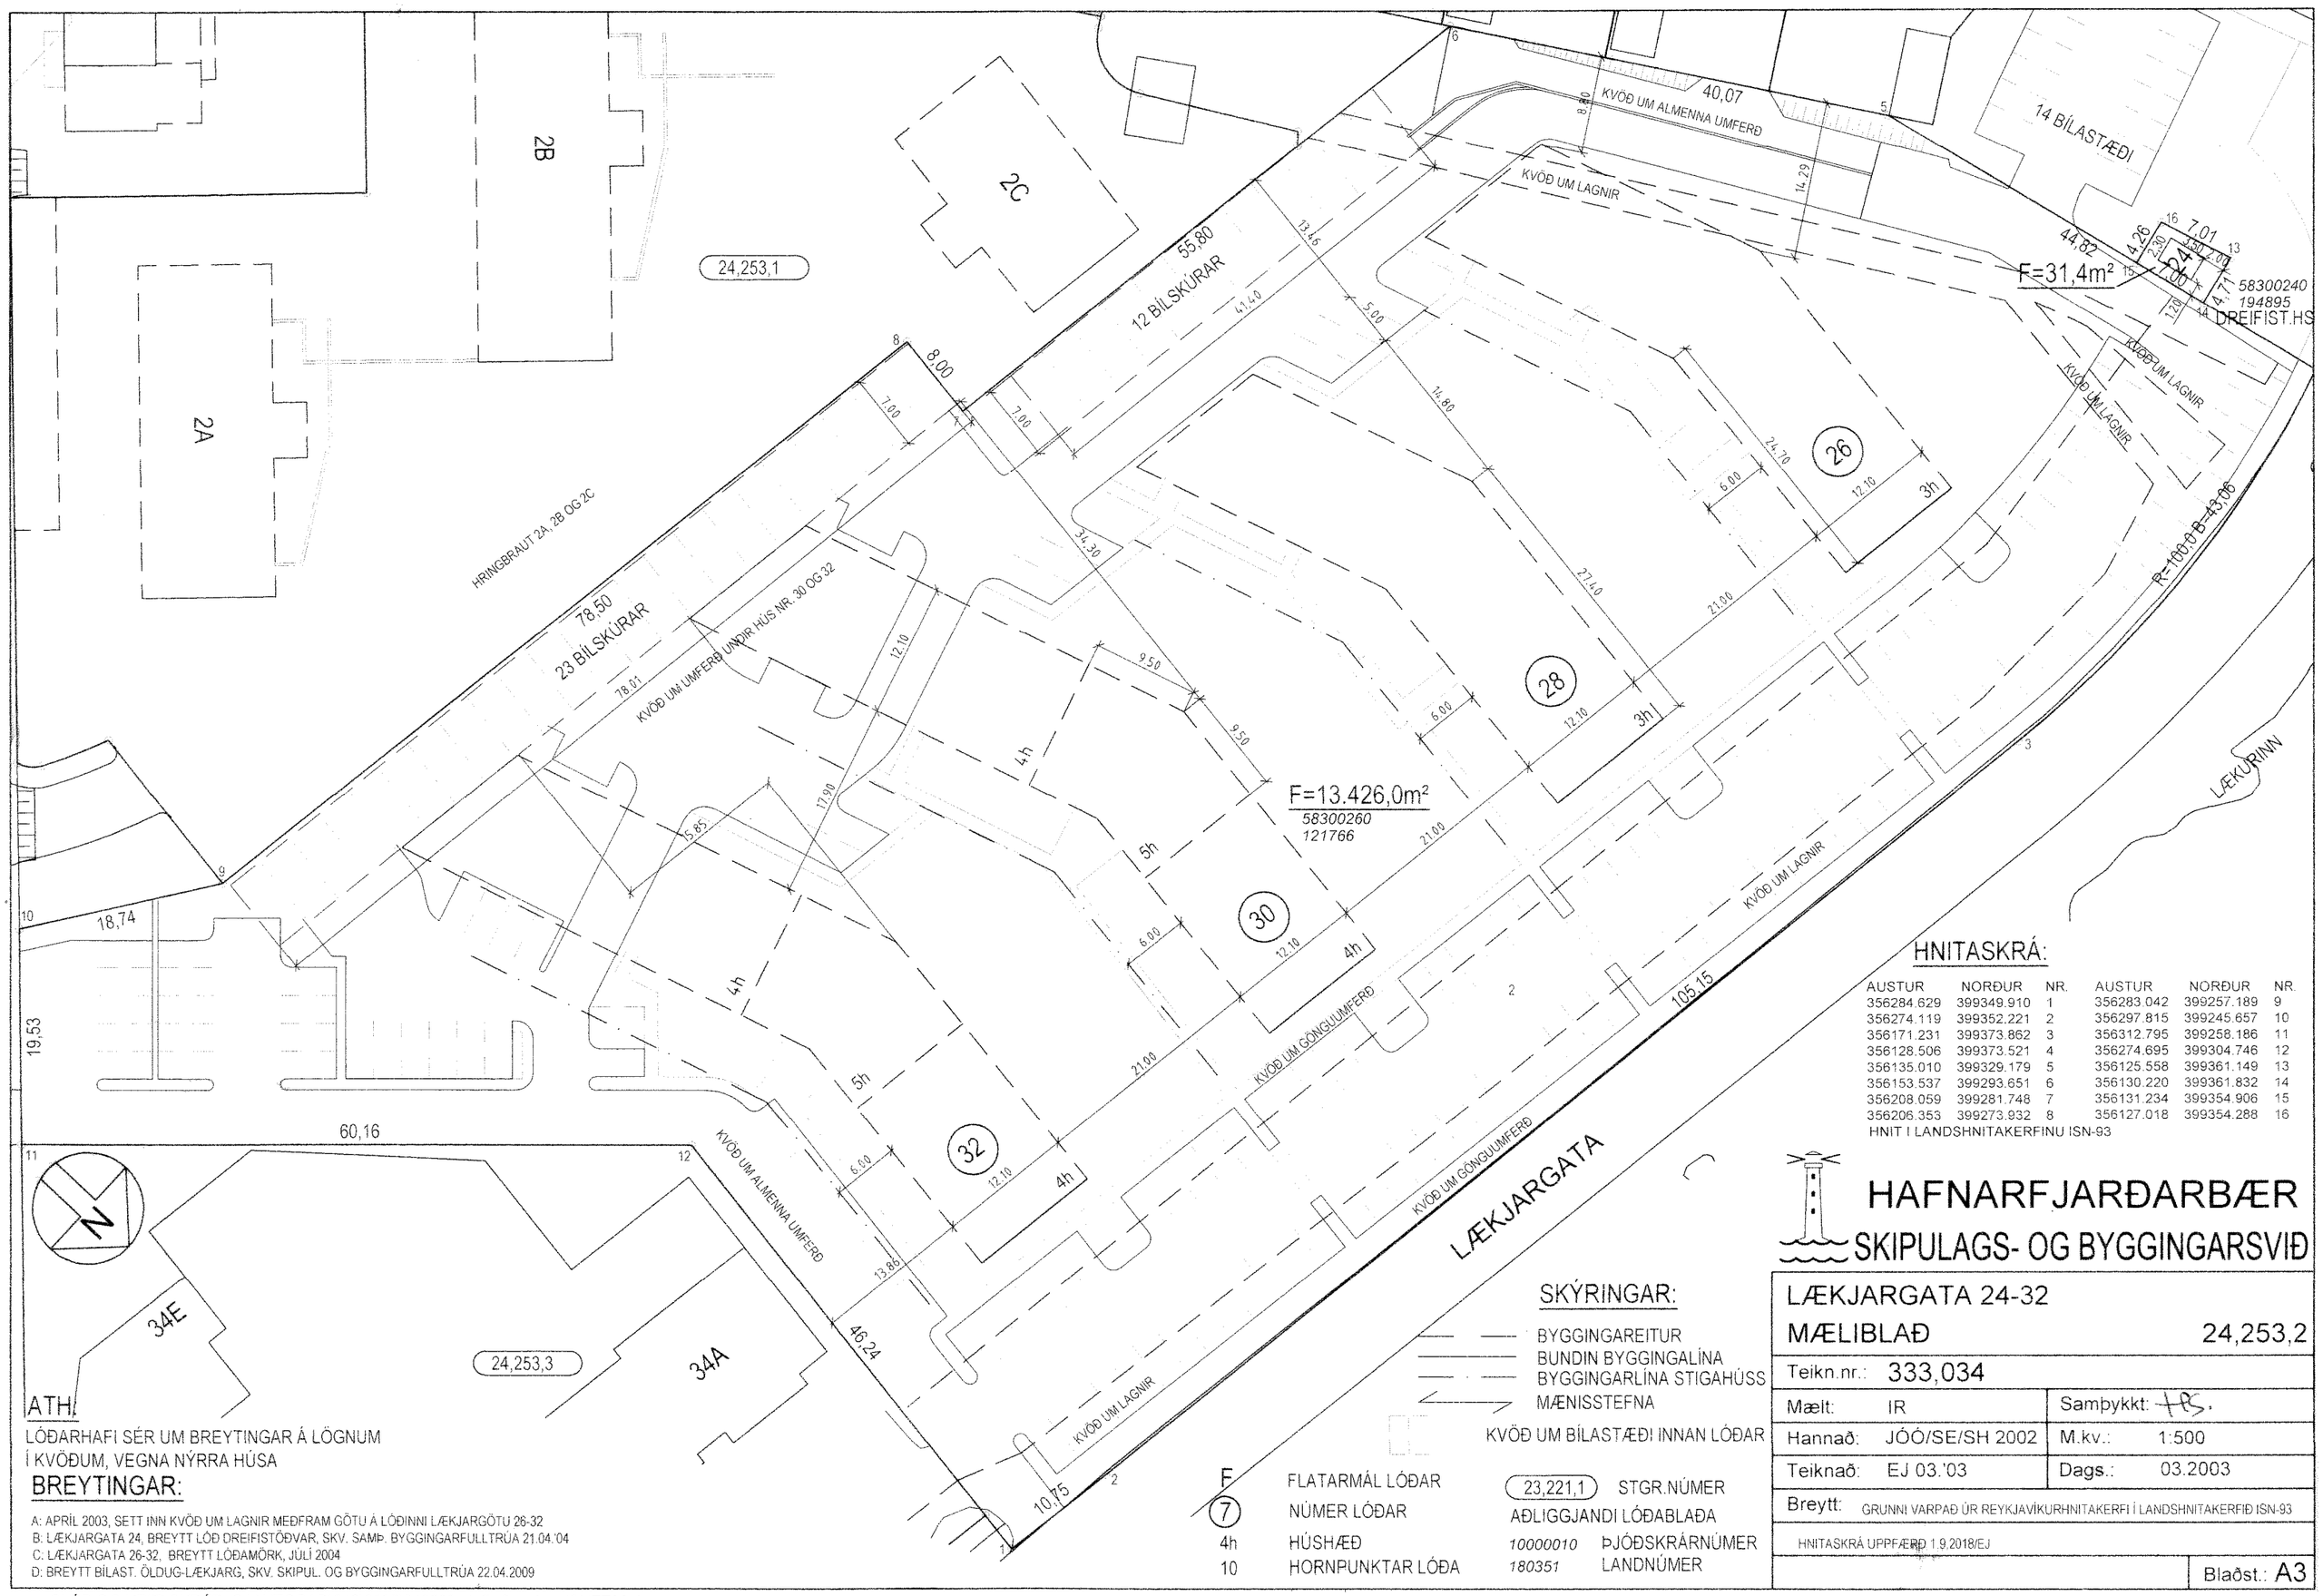

ATH.

LÓÐARHAFI SÉR UM BREYTINGAR Á LÖGNUM
Í KVÖÐUM, VEGNA NÝRRA HÚSA

BREYTINGAR:

A: APRÍL 2003, SETT INN KVÖÐ UM LAGNIR MEÐFRAM GÖTU Á LÓÐINNI LÆKJARGÖTU 26-32
B: LÆKJARGATA 24, BREYTT LÓÐ DREIFISTÖÐVAR, SKV. SAMÞ. BYGGINGARFULLTRÚA 21.04.'04
C: LÆKJARGATA 26-32, BREYTT LÓÐAMÖRK, JÚLÍ 2004
D: BREYTT BÍLAST. ÖLDUG-LÆKJARG, SKV. SKIPUL. OG BYGGINGARFULLTRÚA 22.04.2009

HNITASKRÁ:

AUSTUR	NORÐUR	NR.	AUSTUR	NORÐUR	NR.
356284.629	399349.910	1	356283.042	399257.189	9
356274.119	399352.221	2	356297.815	399245.657	10
356171.231	399373.862	3	356312.795	399258.186	11
356128.506	399373.521	4	356274.695	399304.746	12
356135.010	399329.179	5	356125.558	399361.149	13
356153.537	399293.651	6	356130.220	399361.832	14
356208.059	399281.748	7	356131.234	399354.906	15
356206.353	399273.932	8	356127.018	399354.288	16

HNIT Í LANDSHNITAKERFINU ISN-93

SKÝRINGAR:

- BYGGINGAREITUR
- BUNDIN BYGGINGALÍNA
- BYGGINGARLÍNA STIGAHÚSS
- MÆNISSTEFNA
- KVÖÐ UM BÍLASTÆÐI INNAN LÓÐAR

F	FLATARMÁL LÓÐAR	23,221,1	STGR.NÚMER
(7)	NÚMER LÓÐAR		AÐLIGGJANDI LÓÐABLAÐA
4h	HÚSHÆÐ	10000010	ÞJÓÐSKRÁRNÚMER
10	HORNPUNKTAR LÓÐA	180351	LANDNÚMER

HAFNARFJARÐARBÆR
SKIPULAGS- OG BYGGINGARSVIÐ

LÆKJARGATA 24-32			
MÆLIBLAÐ			24,253,2
Teikn.nr.:	333,034		
Mælt:	IR	Samþykkt:	HS.
Hannað:	JÓÓ/SE/SH 2002	M.kv.:	1:500
Teiknað:	EJ 03.'03	Dags.:	03.2003
Breytt:	GRUNNI VARPAÐ ÚR REYKJAVÍKURHNITAKERFI Í LANDSHNITAKERFIÐ ISN-93		
HNITASKRÁ UPPFÆRÐ 1.9.2018/EJ			
			Blaðst.: A3

SLÓÐ OG HEITI SKRÁR: S:\AUTOCAD\242\2425\242532_4_Rafhareitur_ISNET93.dwg
SLÓÐ OG HEITI X-REF: LÆKJARG. 24-32 242532