


JÄRNBENT STEYPA

Loft og veggir á 1. hæð


Grunnmynd 1:50

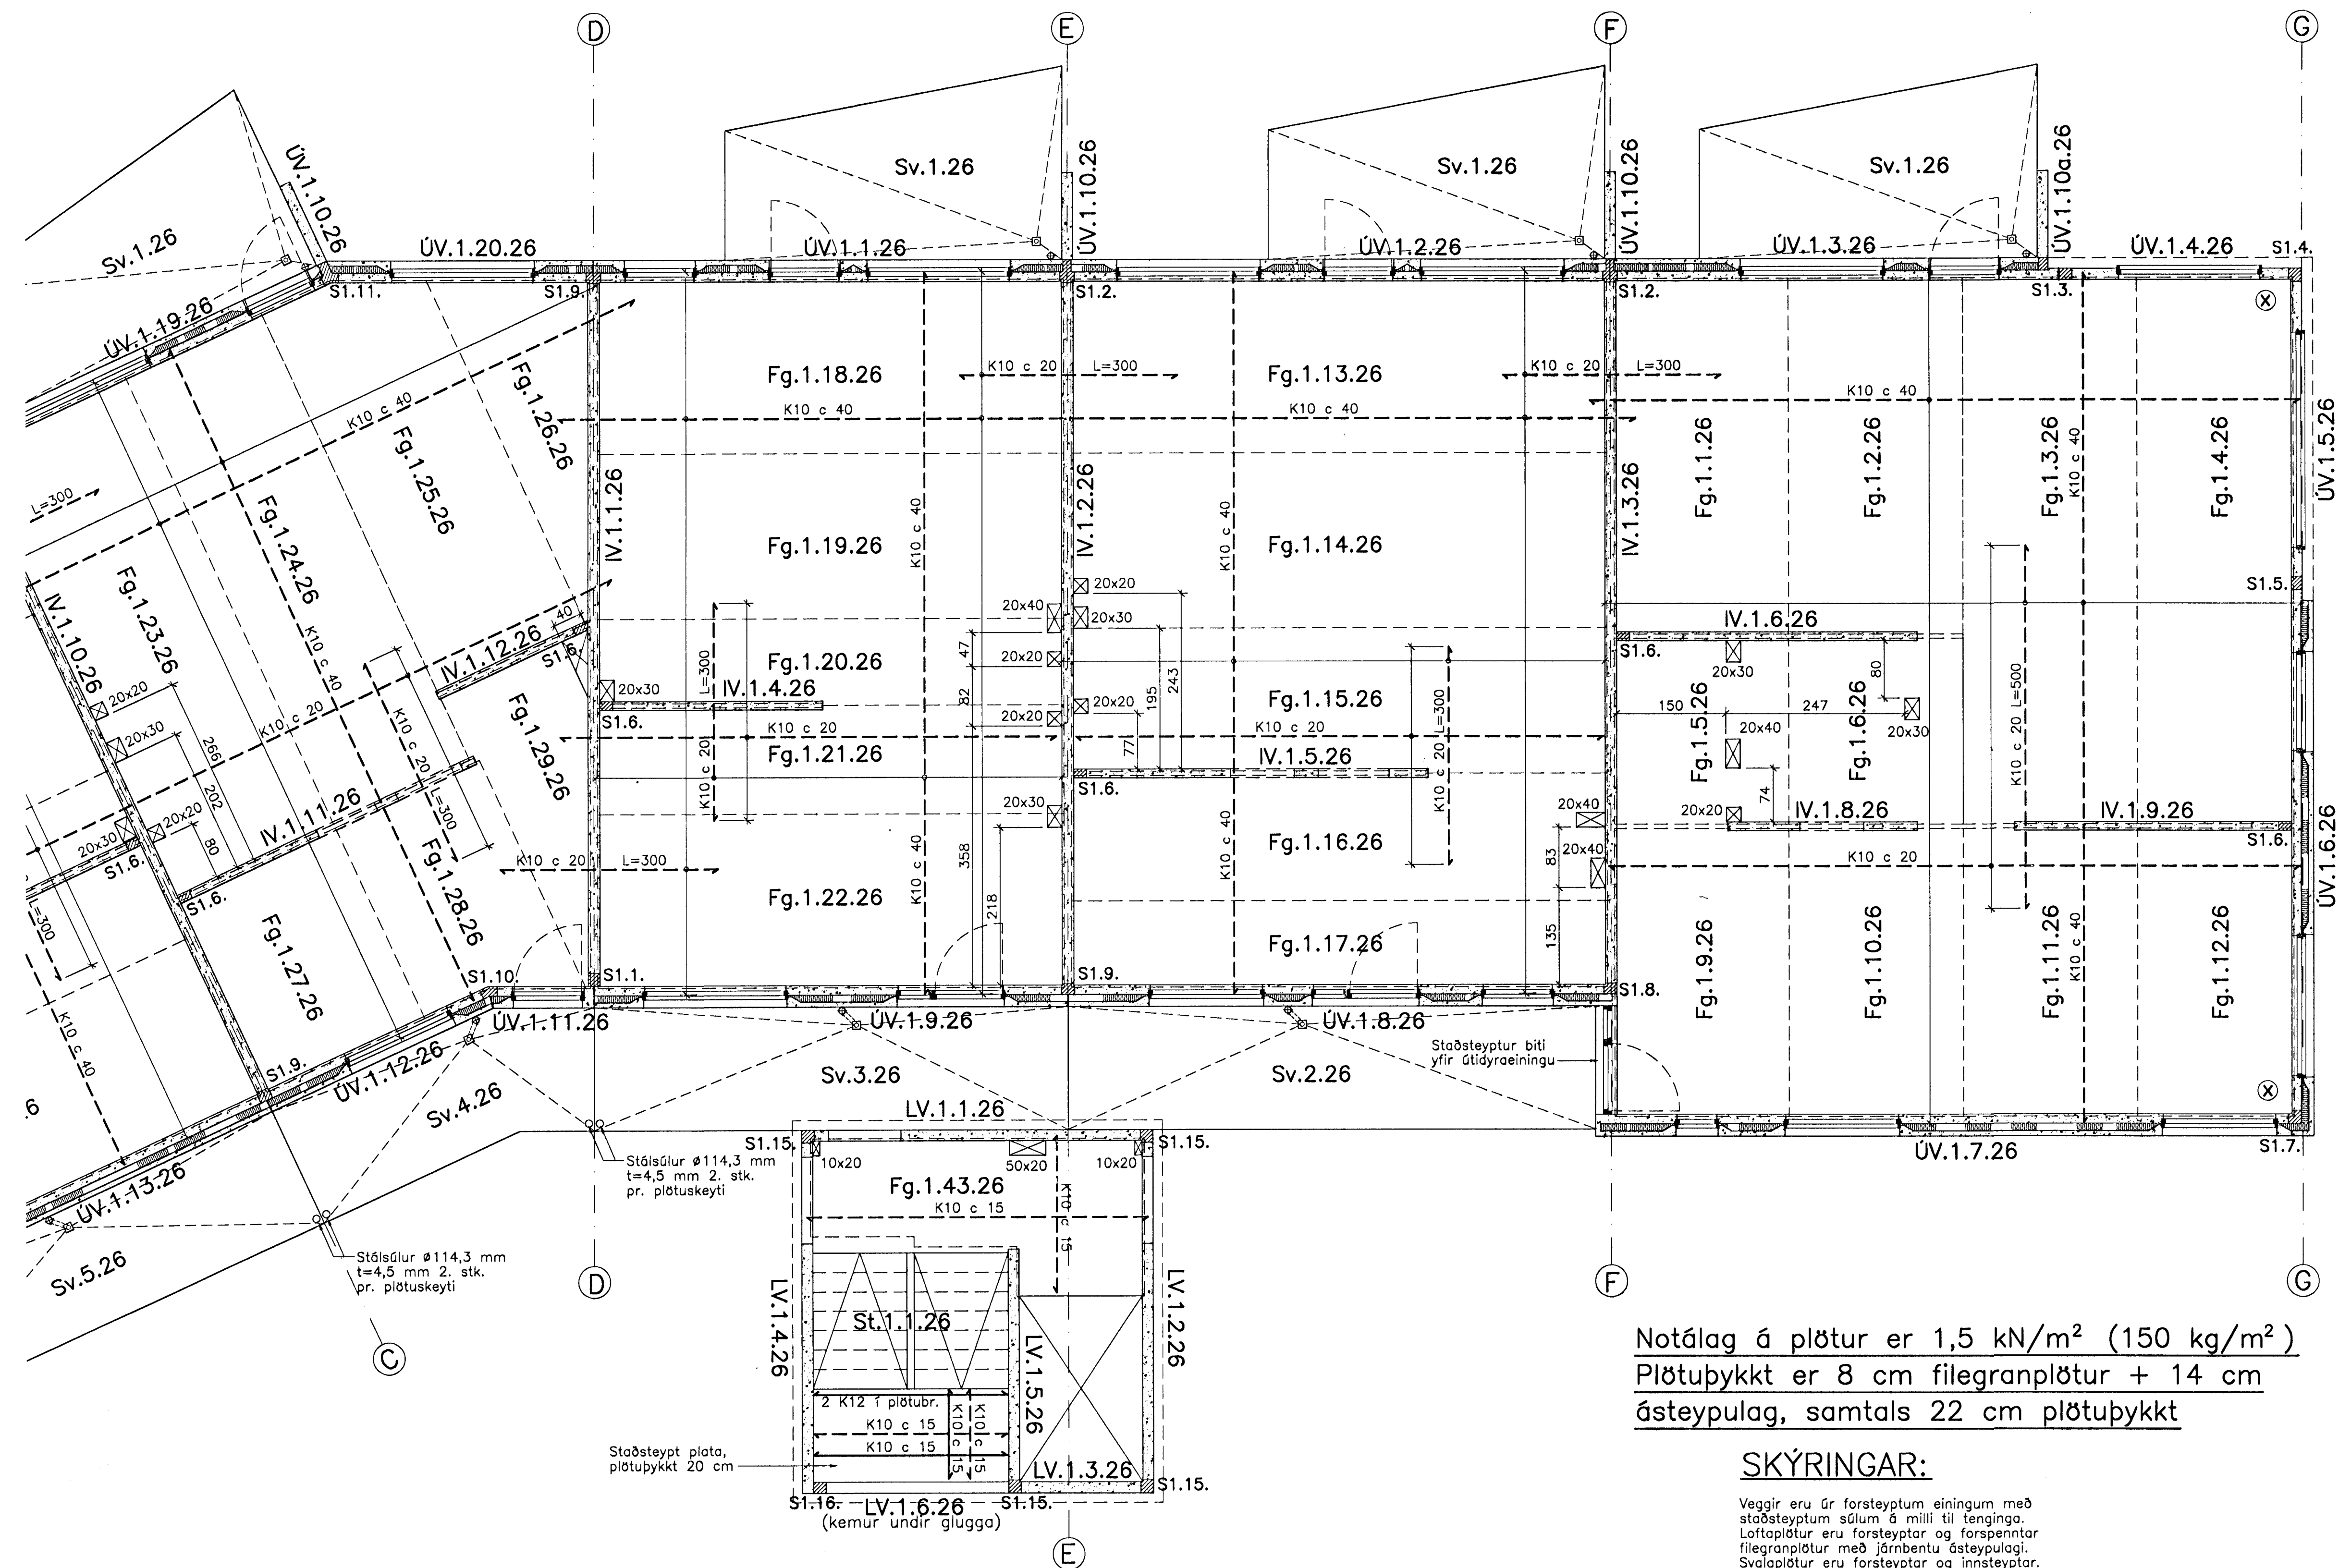

Notálag á plötur er 1,5 kN/m² (150 kg/m²)
 Plötubykkt er 8 cm filegranplötur + 14 cm
 ásteypulag, samtals 22 cm plötubykkt

SKÝRINGAR:

Veggir eru úr forsteyptum einingum með stöðsteyptum súlum á milli til tenginga. Loftaplötur eru forsteyptar og forspennar filegranplötur með járnentu ásteypulagi. Svalaplötur eru forsteyptar og innsteyptar. — táknar stefnu nedri járna í járngrind. — táknar íborud og innlimd tengljárn K10 c 15 L = 25 cm. Skýringar, sjá bl. 967-1-1. Sérteikningar samsteypa, sjá bl. 967-1-40. Sérteikningar filegranplöta, sjá bl. 967-1-8 og 9. Sérteikningar svalaplatna, sjá bl. 967-1-10 til 12. Sérteikningar veggjóna, sjá 967-1-13 til 39. Vörðandi málssetningu, frágang o.p.h. vísast til arkitektateikninga. Vörðandi gát og raufar, sjá gataplán frá lagnahönnuði. ⊗ táknar krossbundna mottu #K10 c 20 L=200 cm sem komi í efri brún plötu sem viðbætarbending.

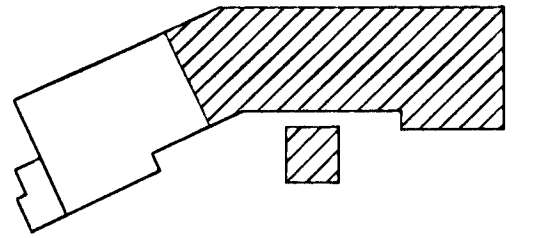

Breytingar:

Lífjón Oddsson
1012 337 7623
Sámpykkt þann 29 APR 2005

TEIKNISTOFAN ÖDINSTORGI
Byggingafræðingur / Hafnarfirði
F.h. Sigurbjörgu Ódórsso

Verkefni: Lækjargata 26 Hafnarfirði
 Heiti: Járnhent steypa: Loft og veggir á 1. hæð, grunnmynd
 Hönnun: Vífill Óddsson verkfræðingur

VÍFILL ÓDDSSON VERKFRÆÐINGUR
 kt. 101237-3629 FVFI - FRV
 ÓDINSGÖTU 7 REYKJAVÍK FAX: 510-2201
 M. 1:50
 R. V.O./K.S.G.
 T. K.S.G.
 Dags.mars 2005 Nr. 967-1-6