JÁRNBENT STEYPA
Forsteyptar loftaplötur (filegran)
Yfirlitsmynd 1:50

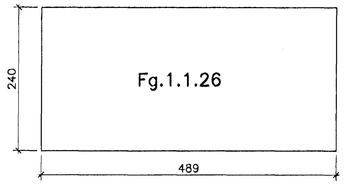

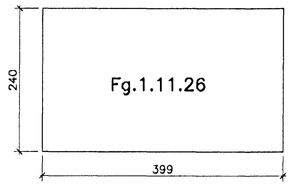

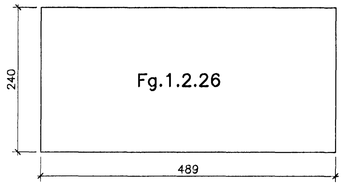

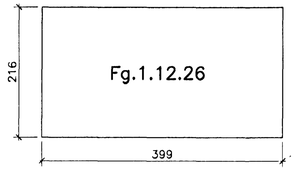

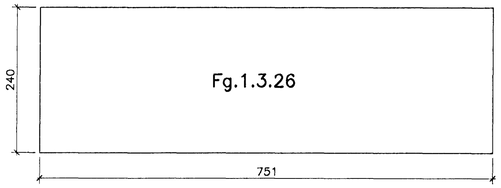

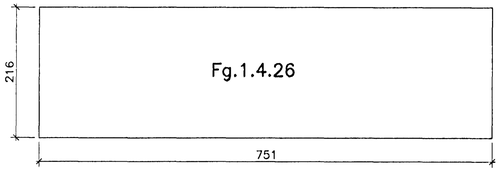

SKÝRINGAR:

Allar loftaplötur eru forsteyptar og forspenntar 8 cm þykkar filegranplötur. Tengistigar (filegran-tragar) eru 14 cm háir með 90 cm bili. Forspennukaplar eru spenntir í 1050 MPa og eru með 30 cm millibili. Sérmynd, sjá bl. 9.

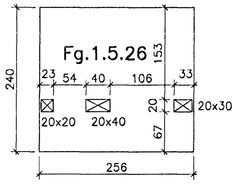

Fg.1.7.26
ekki til

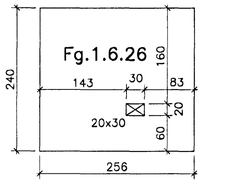

Fg.1.8.26
ekki til

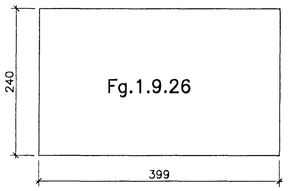

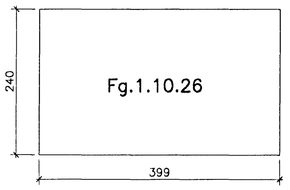

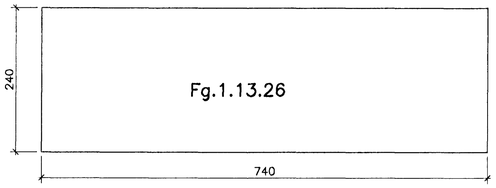

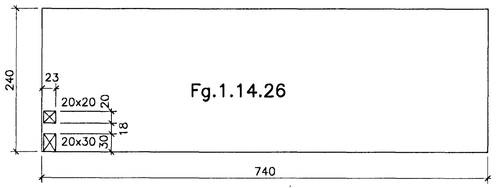

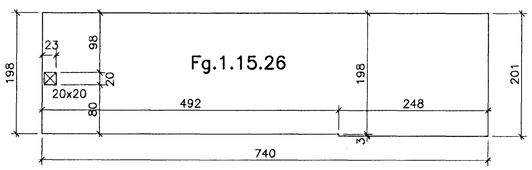

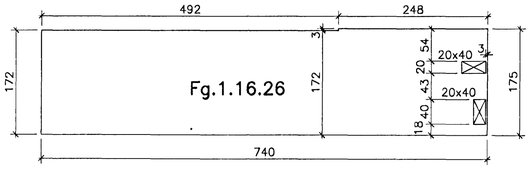

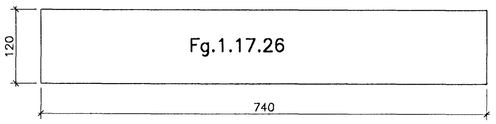

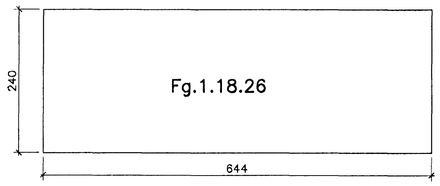

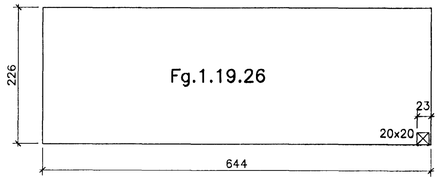

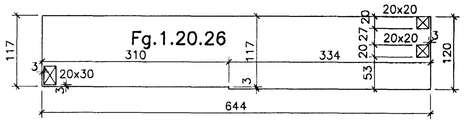

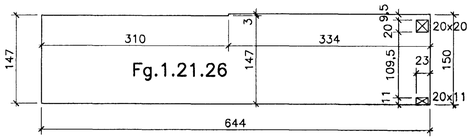

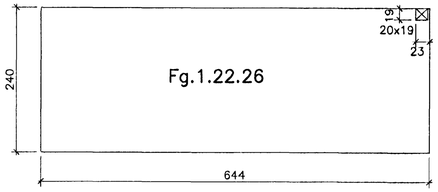

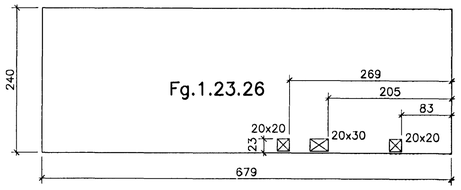

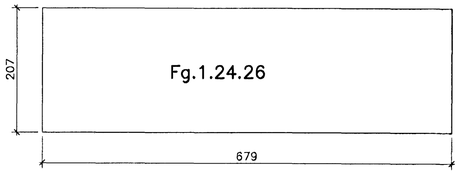

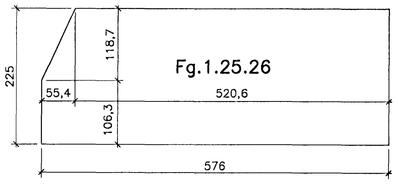

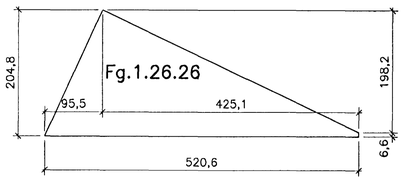

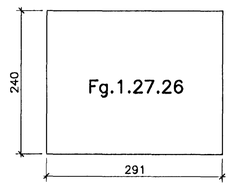

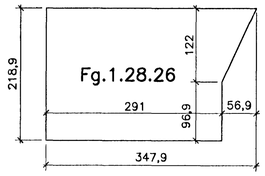

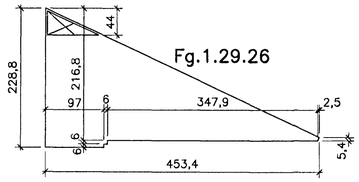

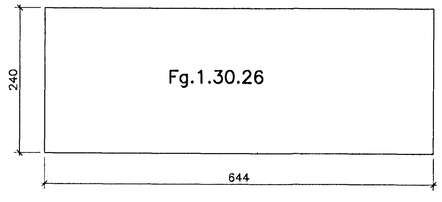

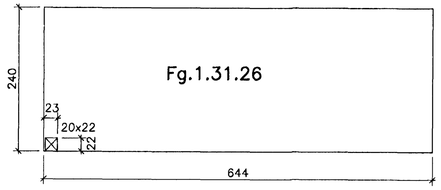

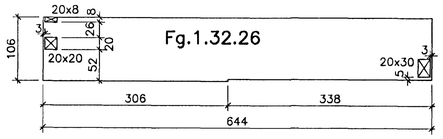

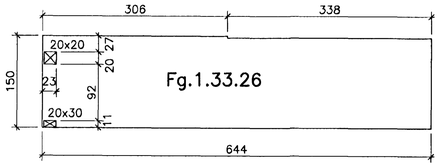

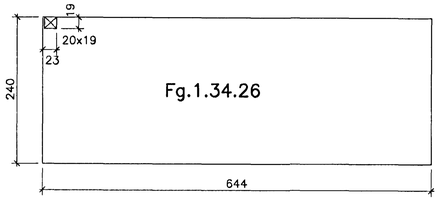

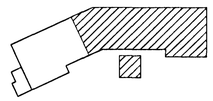

Breytingar:

Sampykkt
29 AP
Byggingafulltrúinn
Kristján Sigurbjörnsson
101237-3629

TEIKNISTOFAN ÓÐINSTORGI

Verkefni: Lækjargata 26 Hafnarfirði

Heiti: Járnbent steypa: Forsteyptar loftaplötur (filegranplötur)

Hönnun: Vífill Oddsson verkfræðingur

VÍFILL ODDSSON
kt. 101237-3629
VERKFRÆÐINGUR
FVFÍ – FRV
SÍMI: 510-2200
ÓÐINSGÖTU 7 REYKJAVÍK
FAX: 510-2201

M. 1:50
R. V.O./K.S.G.
T. K.S.G.
Dags. mars 2005 Nr. 967-1-8