JÁRNBENT STEYPA
Lyftu– og stigahúseiningar 1:20

Stigahús LV.1.1.26
Hliðarmynd 1:20

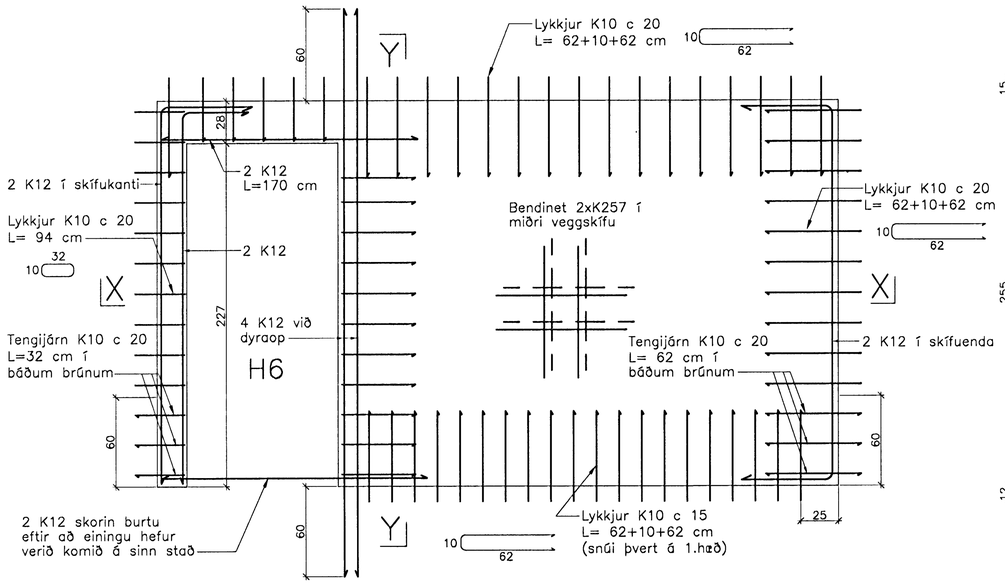

Snið Y–Y

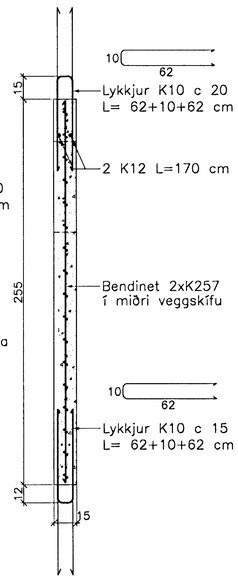

Snið X–X

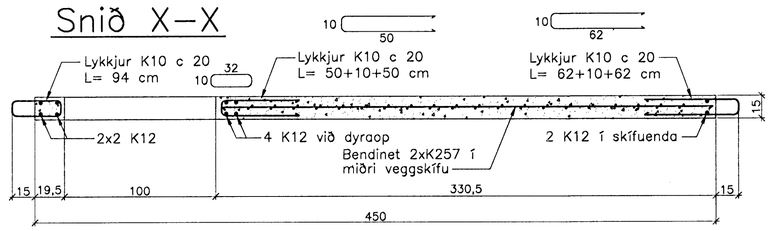

Stigahús LV.1.2.26
Hliðarmynd 1:20

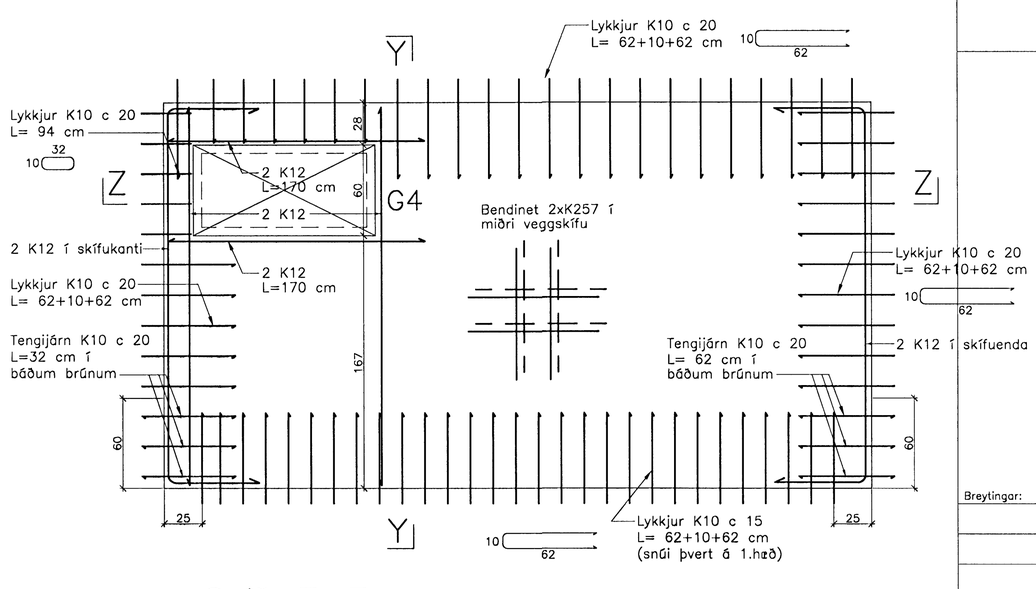

Snið Z–Z

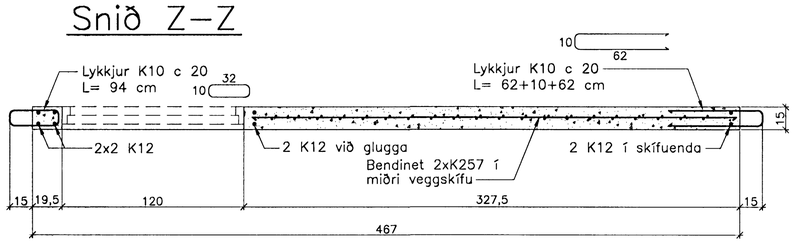

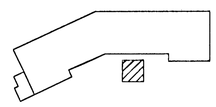

Breytingar:

Vífill Oddsson
101237-3629
Samþykkt þann
29 APR. 2005

TEIKNISTOFAN ÓÐINSTORGI

Byggingafulltrúinn í Hafnarfirði
F.h. Sigurbjartur Hallsson

Verkefni: Lækjargata 26 Hafnarfirði

Heiti: Járnbent steypa: Lyftu– og stiga–húseiningar á 1. hæð

Hönnun: Vífill Oddsson verkfræðingur

VÍFILL ODDSSON — VERKFRÆÐINGUR
kt. 101237–3629 — FVFÍ – FRV
SÍMI: 510–2200
ÓÐINSGÖTU 7 REYKJAVÍK — FAX: 510–2201

M. 1:20
R. V.O./K.S.G.
T. K.S.G.
Dags. apríl 2005 Nr. 967–1–21