# JÁRNBENT STEYPA
# Lyftu– og stigahúseiningar 1:20

## Stigahús LV.1.5.26
## Hliðarmynd 1:20




## Snið Y–Y




## Stigahús LV.1.6.26
## Hliðarmynd 1:20

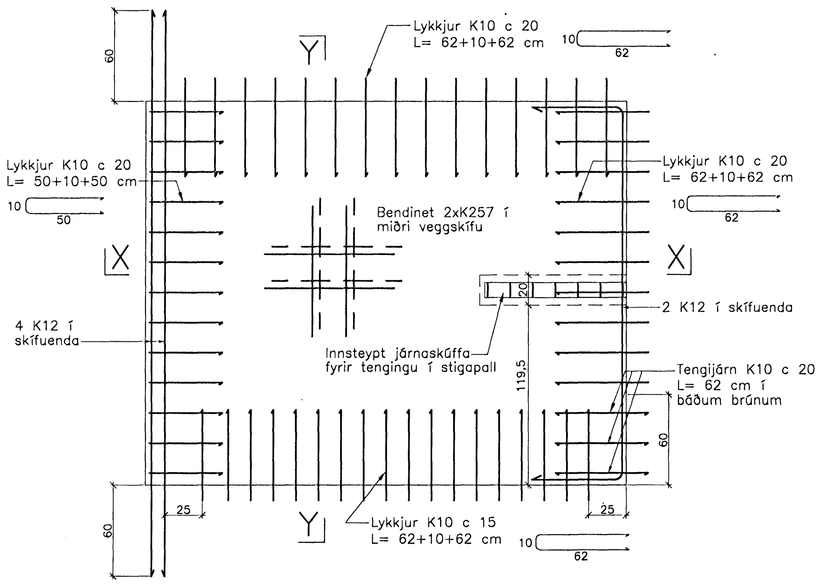


## Snið X–X

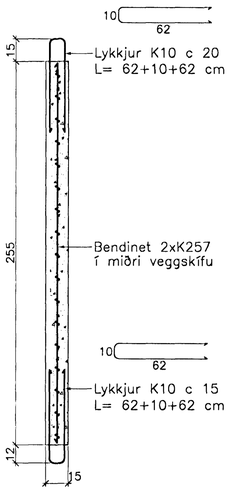


## Snið Z–Z

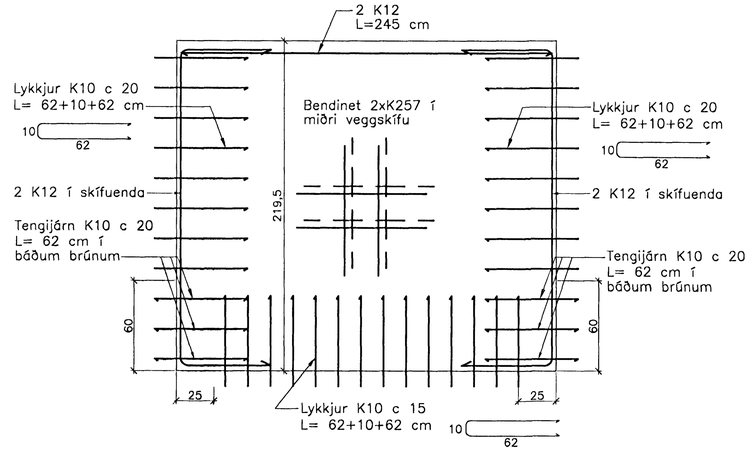


Breytingar:

Vífill Oddsson
101237-3629

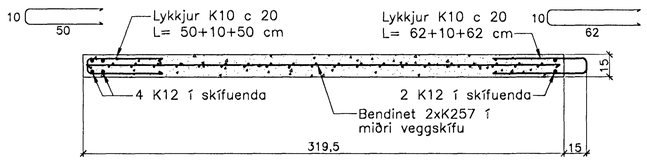Samþykkt þann
23 APR. 2005

TEIKNISTOFAN ÓÐINSTORGI

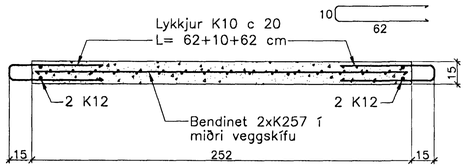Byggingafulltrúinn í Hafnarfirði
F.h. Sigurbjartur Hallgrímsson

Verkefni: Lækjargata 26 Hafnarfirði

Heiti: Járnbent steypa: Lyftu– og stiga–húseiningar á 1. hæð

Hönnun: Vífill Oddsson verkfræðingur


VÍFILL ODDSSON — VERKFRÆÐINGUR
kt. 101237–3629 — FVFÍ – FRV
SÍMI: 510–2200
ÓÐINSGÖTU 7 REYKJAVÍK — FAX: 510–2201


M. 1:20
R. V.O./K.S.G.
T. K.S.G.
Dags. apríl 2005 Nr. 967–1–23