JÁRNBENT STEYPA
Útveggjaeiningar 1:20

Útveggur ÚV.1.3.26
Hliðarmynd 1:20

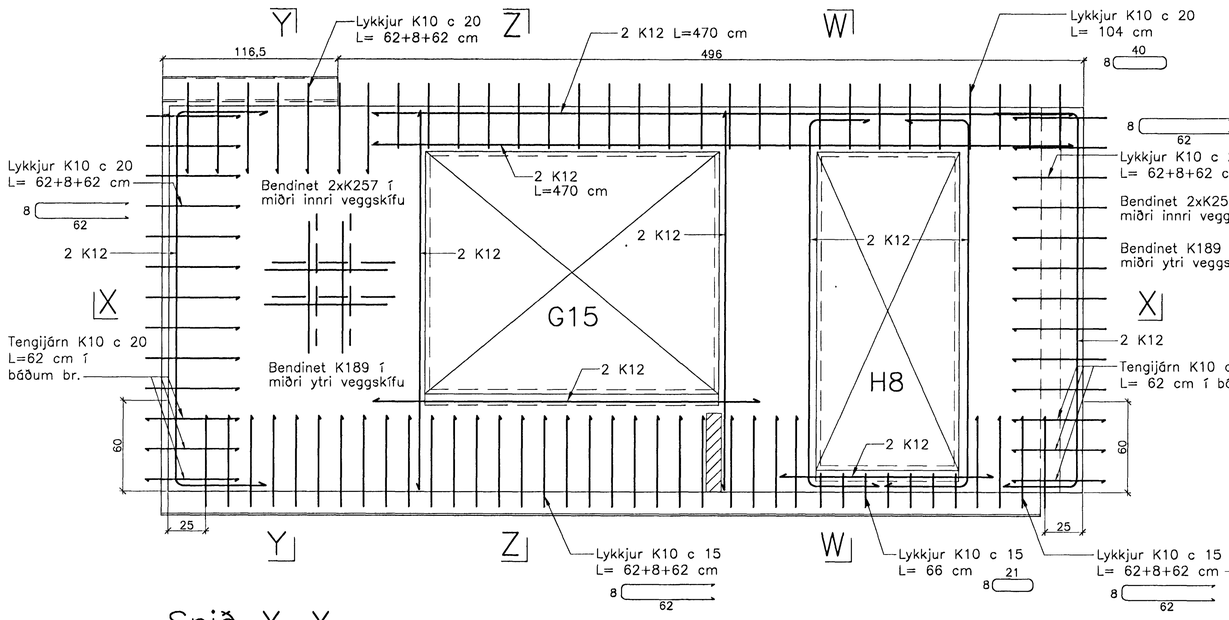

Snið Y–Y

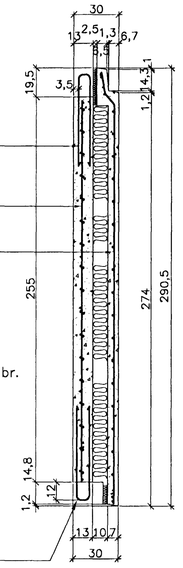

Snið Z–Z

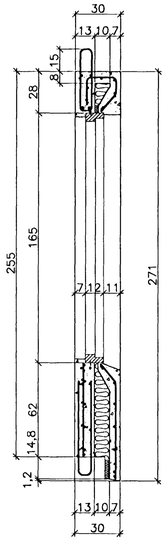

Snið W–W

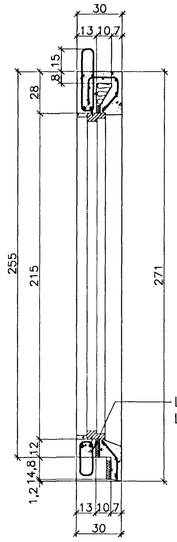

Snið X–X

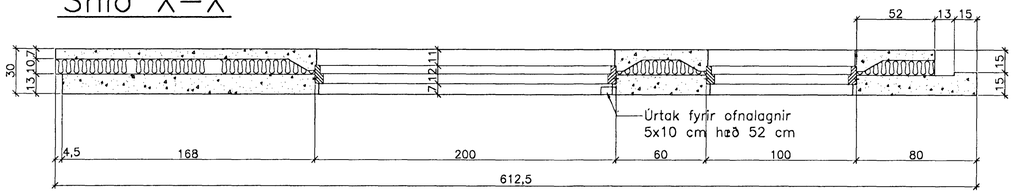

Snið X–X

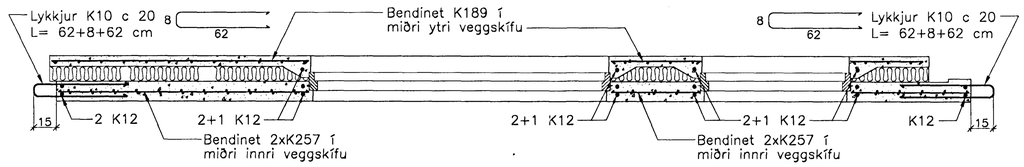

Ath. Setja þarf 1 K12 kringum alla glugga og dyraop í ytri veggskífunni. Til samtengingar steypubyrða skal setja ca. 19 cm háa tengistiga (filegran) með 40 – 50 cm millibili.

Útveggur ÚV.1.4.26
Hliðarmynd 1:20

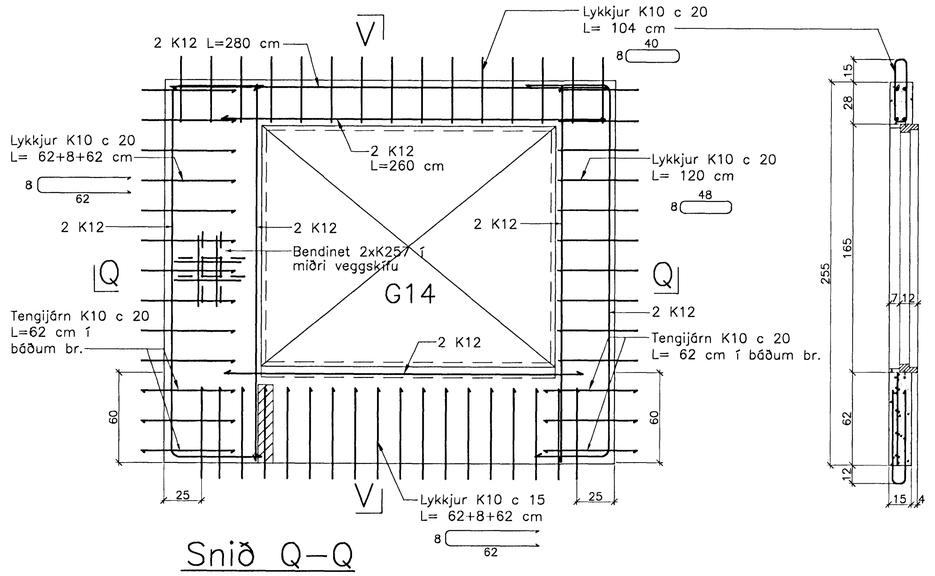

Snið V–V

Snið Q–Q

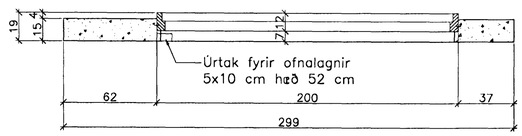

Snið Q–Q

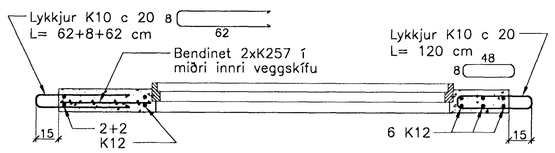

Breytingar:

Vífill Oddsson
101237-3629

Samþykkt þann
29 APR 2005

TEIKNISTOFAN ÓÐINSTORGI

Byggingafulltrúinn í Hafnarfirði
f.h. Sigurbjartur Hilmarsson

Verkefni: Lækjargata 26 Hafnarfirði

Heiti: Járnbent steypa: Útveggjaeiningar

Hönnun: Vífill Oddsson verkfræðingur

VÍFILL ODDSSON VERKFRÆÐINGUR
kt. 101237-3629 FVFÍ – FRV
SÍMI: 510-2200
ÓÐINSGÖTU 7 REYKJAVÍK FAX: 510-2201

M. 1:20
R. V.O./K.S.G.
T. K.S.G.
Dags. apríl 2005 Nr. 967-1-27