JÁRNBENT STEYPA
Útveggjaeiningar 1:20

Útveggur ÚV.1.9.26
Hliðarmynd 1:20

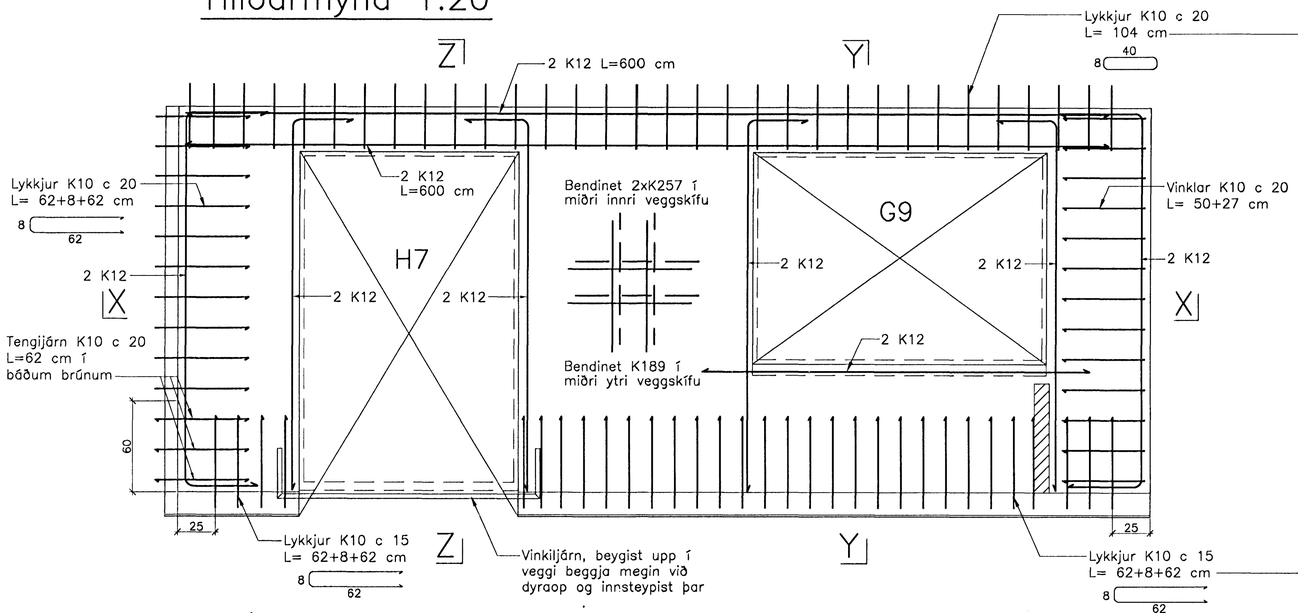

Snið Y–Y

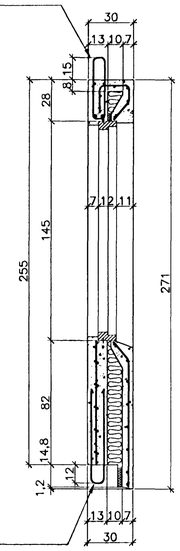

Snið Z–Z

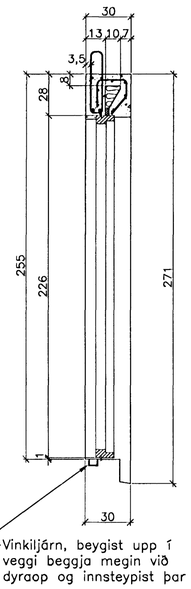

Snið X–X

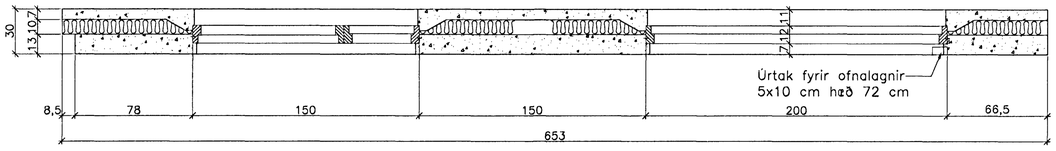

Snið X–X

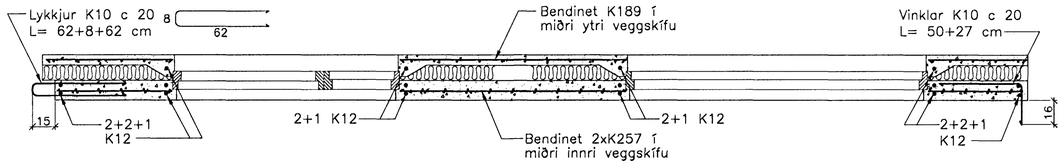

Ath. Setja þarf 1 K12 kringum alla glugga og dyraop í ytri veggskífunni. Til samtengingar steypubyrða skal setja ca. 19 cm háa tengistiga (filegran) með 40 – 50 cm millibili.

Útveggur ÚV.1.10.26 5.stk.
Útveggur ÚV.1.10a.26 1.stk.
Hliðarmynd 1:20

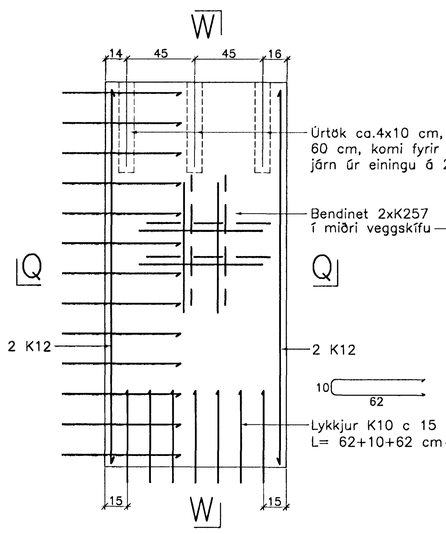

Snið W–W

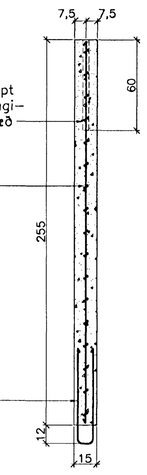

Snið Q–Q í ÚV.1.10a

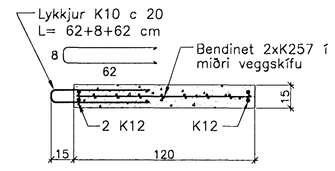

Snið Q–Q í ÚV.1.10

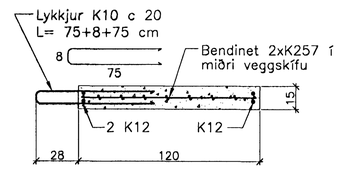

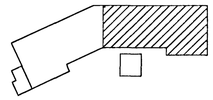

Breytingar:

Samþykkt þann
29 APR. 2005

TEIKNISTOFAN ÓÐINSTORGI
Byggingafulltrúinn í Hafnarfirði
F.h. Sigurbjartur Halldórsson

Verkefni: Lækjargata 26 Hafnarfirði

Heiti: Járnbent steypa: Útveggjaeiningar

Hönnun: Vífill Oddsson verkfræðingur

VÍFILL ODDSSON
kt. 101237-3629
ÓÐINSGÖTU 7 REYKJAVÍK
VERKFRÆÐINGUR
FVFÍ – FRV
SÍMI: 510-2200
FAX: 510-2201

M. 1:20
R. V.O./K.S.G.
T. K.S.G.
Dags. apríl 2005 Nr. 967-1-31