


JÁRNBENT STEYPA

Loft og veggir á 2. hæð


Grunnmynd 1:50

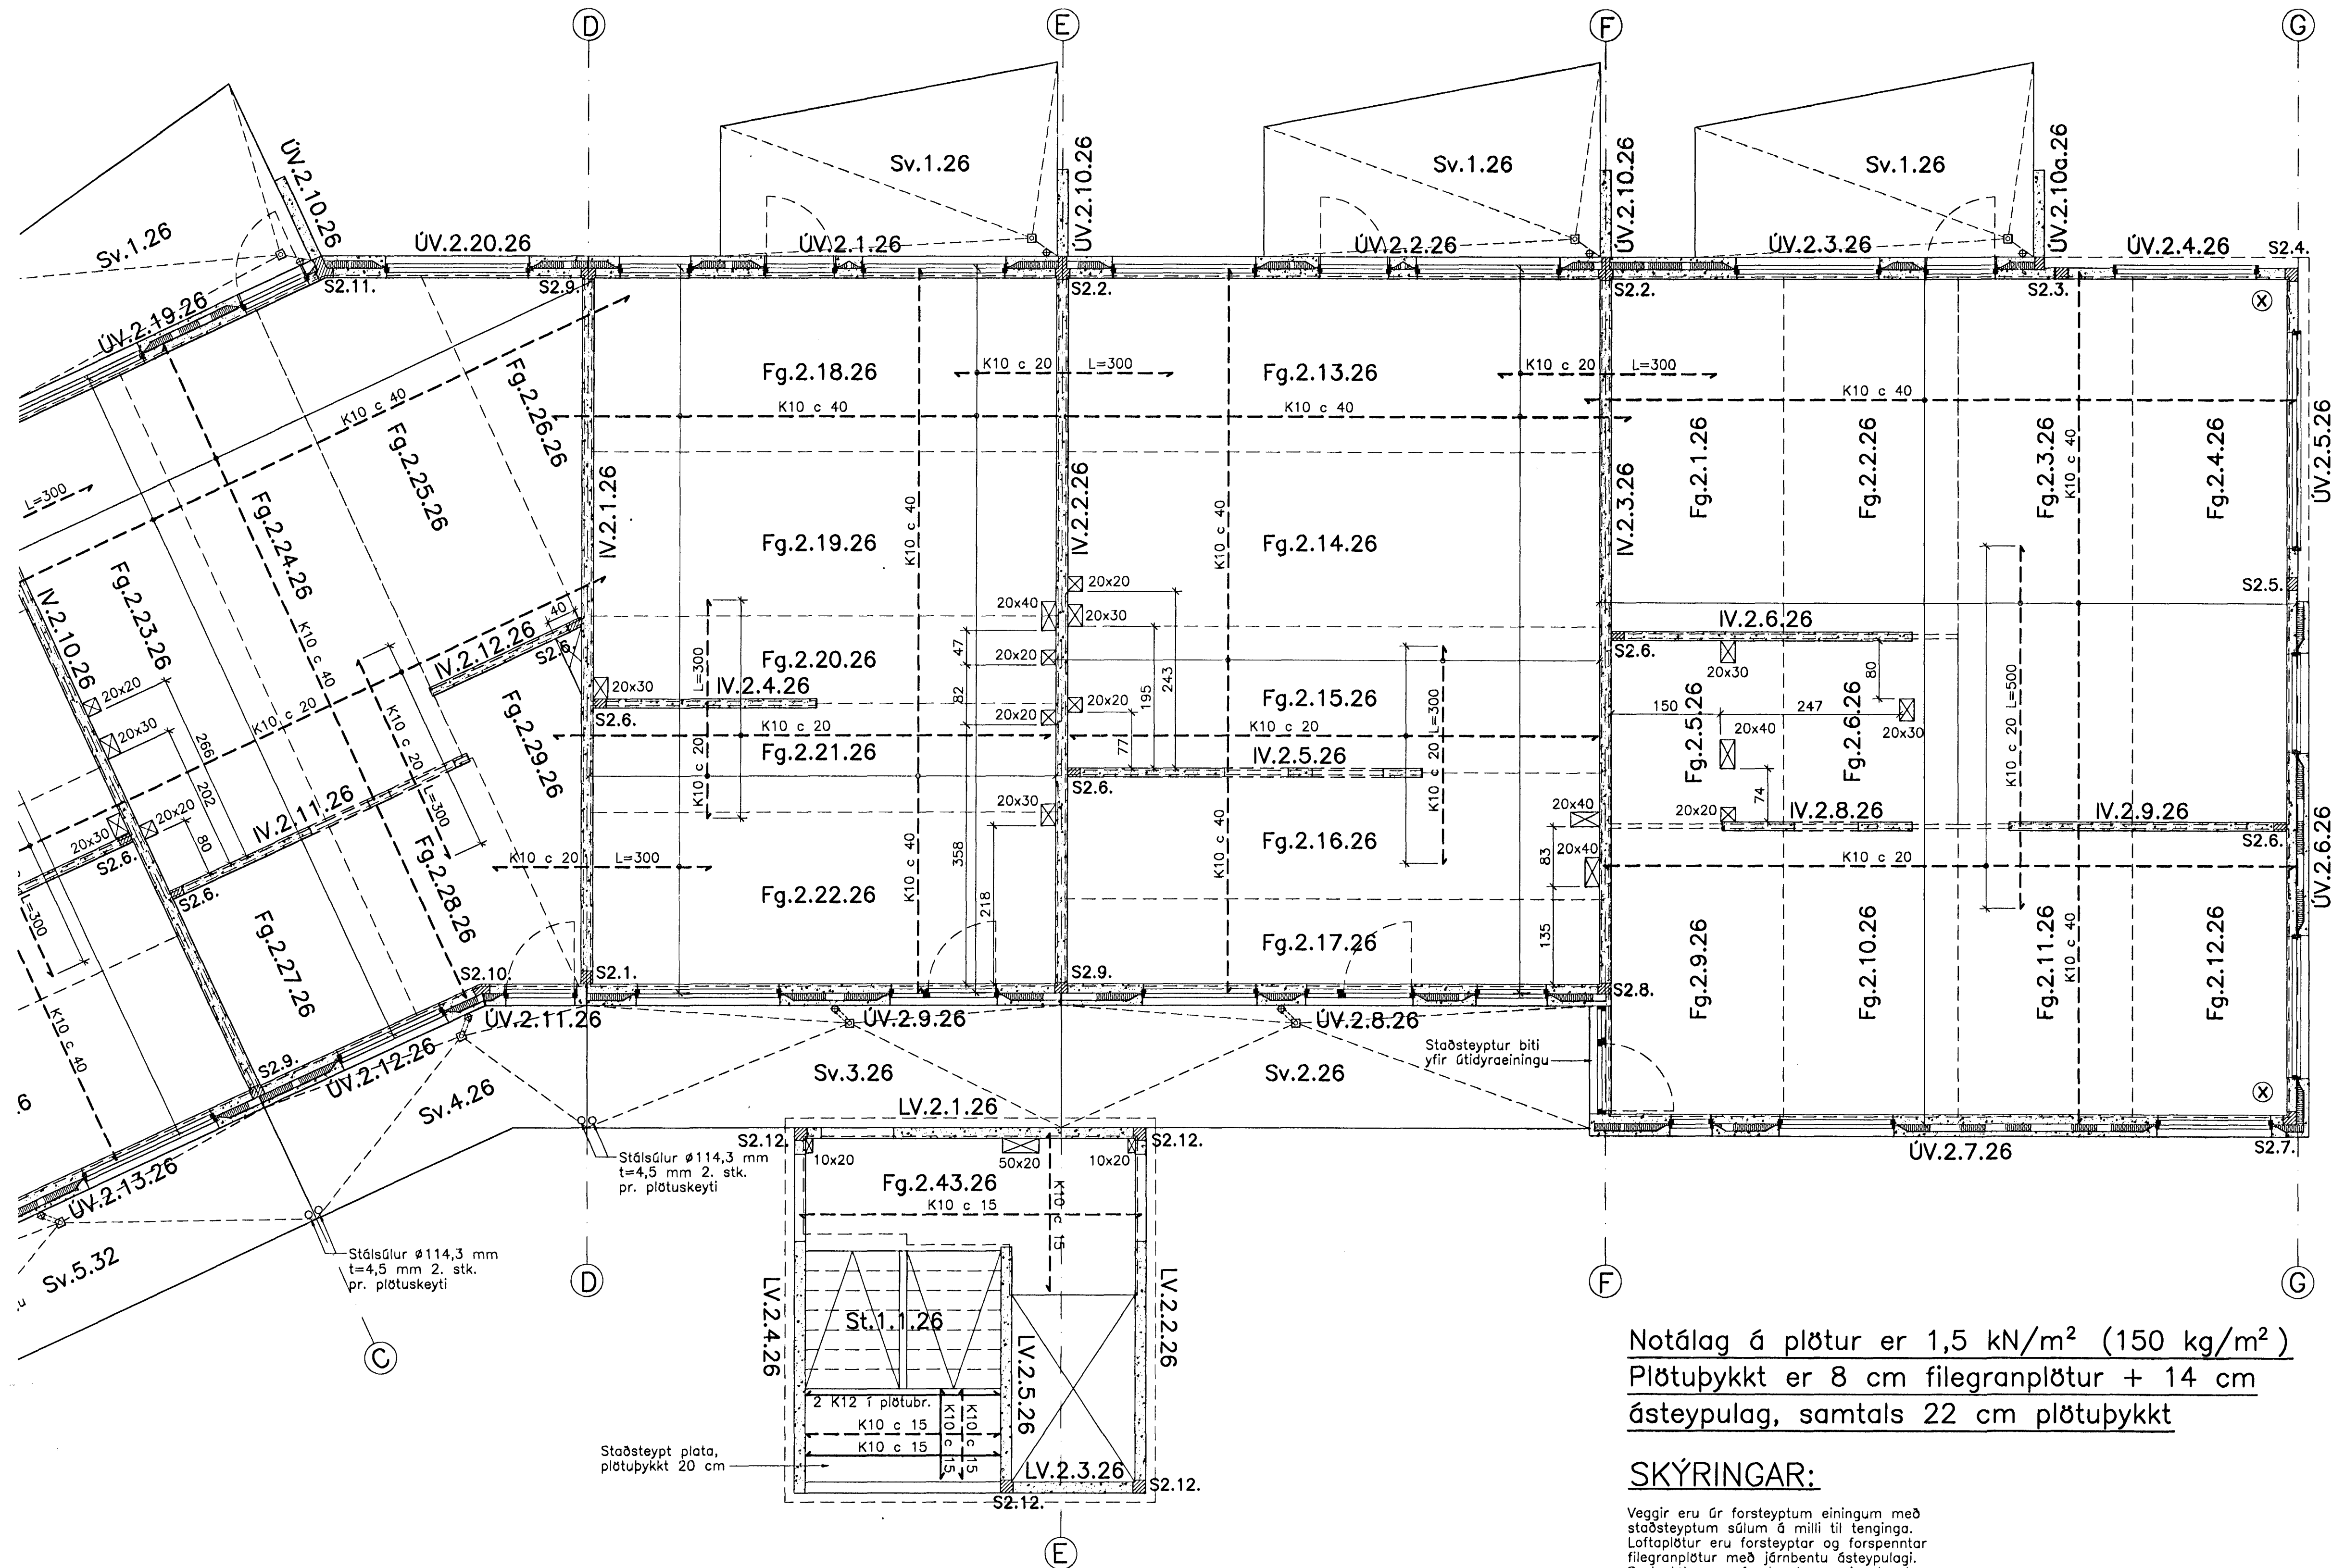

Notálag á plötur er 1,5 kN/m² (150 kg/m²)
 Plötubykkt er 8 cm filegranplötur + 14 cm
 ásteyplag, samtals 22 cm plötubykkt

SKÝRINGAR:

Veggir eru úr forsteyptum einingum með staðsteyptum súlum á milli til tenginga. Loftaplötur eru forsteyptar og forspennar filegranplötur með járnentu ásteyplagi. Svalaplötur eru forsteyptar og innsteyptar.
 → tákna stefnu neðri járna í járnagrind.
 → tákna íboruð og innlímd tengjárn K10 c 15 L = 25 cm.
 Skýringar, sjá bl. 967-1-1.
 Sérteikningar samsteypa, sjá bl. 967-1-55.
 Sérteikningar filegranplöta, sjá bl. 967-1-43 og 44.
 Sérteikningar svalplöta, sjá bl. 967-1-10 til 12.
 Sérteikningar veggeininga, sjá 967-1-45 til 70.
 Varðandi málsetningu, frágang o.p.h. vístast til arkitektateikninga.
 Varðandi gát og raufar, sjá gataplán frá lagnahönnuði.
 ⊗ tákna krossbundna mottu #K10 c 20 L=200 cm sem komi í efri brún plötu sem viðbótarbending.

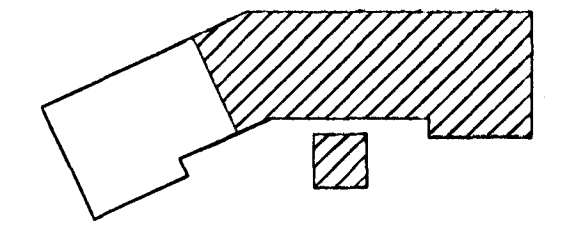

Breytingar:

Vífill Oddsson
101237-3629
Samþykkt þann

29 APR. 2005

TEIKNISTOFAN ÖDINSTORGI
Byggingafræðingur í Hafnarfirði
E.h. Sigurbjartur Hallgrímsson

Verkefni: Lækjargata 26 Hafnarfirði
 Heiti: Járnhent steypa: Loft og veggir á 2. hæð, grunnmynd
 Hönnun: Vífill Oddsson verkfræðingur

VÍFILL ODDSSON kt. 101237-3629	VERKFRÆÐINGUR FVFI - FRV SÍMI: 510-2200 FAX: 510-2201
-----------------------------------	----------------------------------------------------------------

M. 1:50
 R. V.O./K.S.G.
 T. K.S.G.
 Dags. apríl 2005 Nr. 967-1-41