
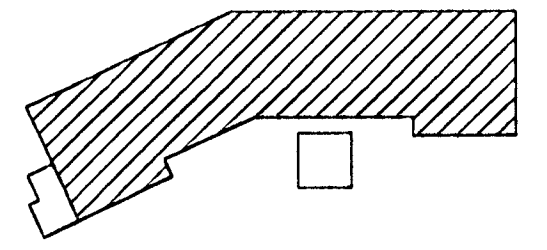


JÁRNBENT STEYPA Innveggjaeiningar 1:20

Innveggur IV.2.16.26

Innveggur IV.3.16.26

Hliðarmynd 1:20

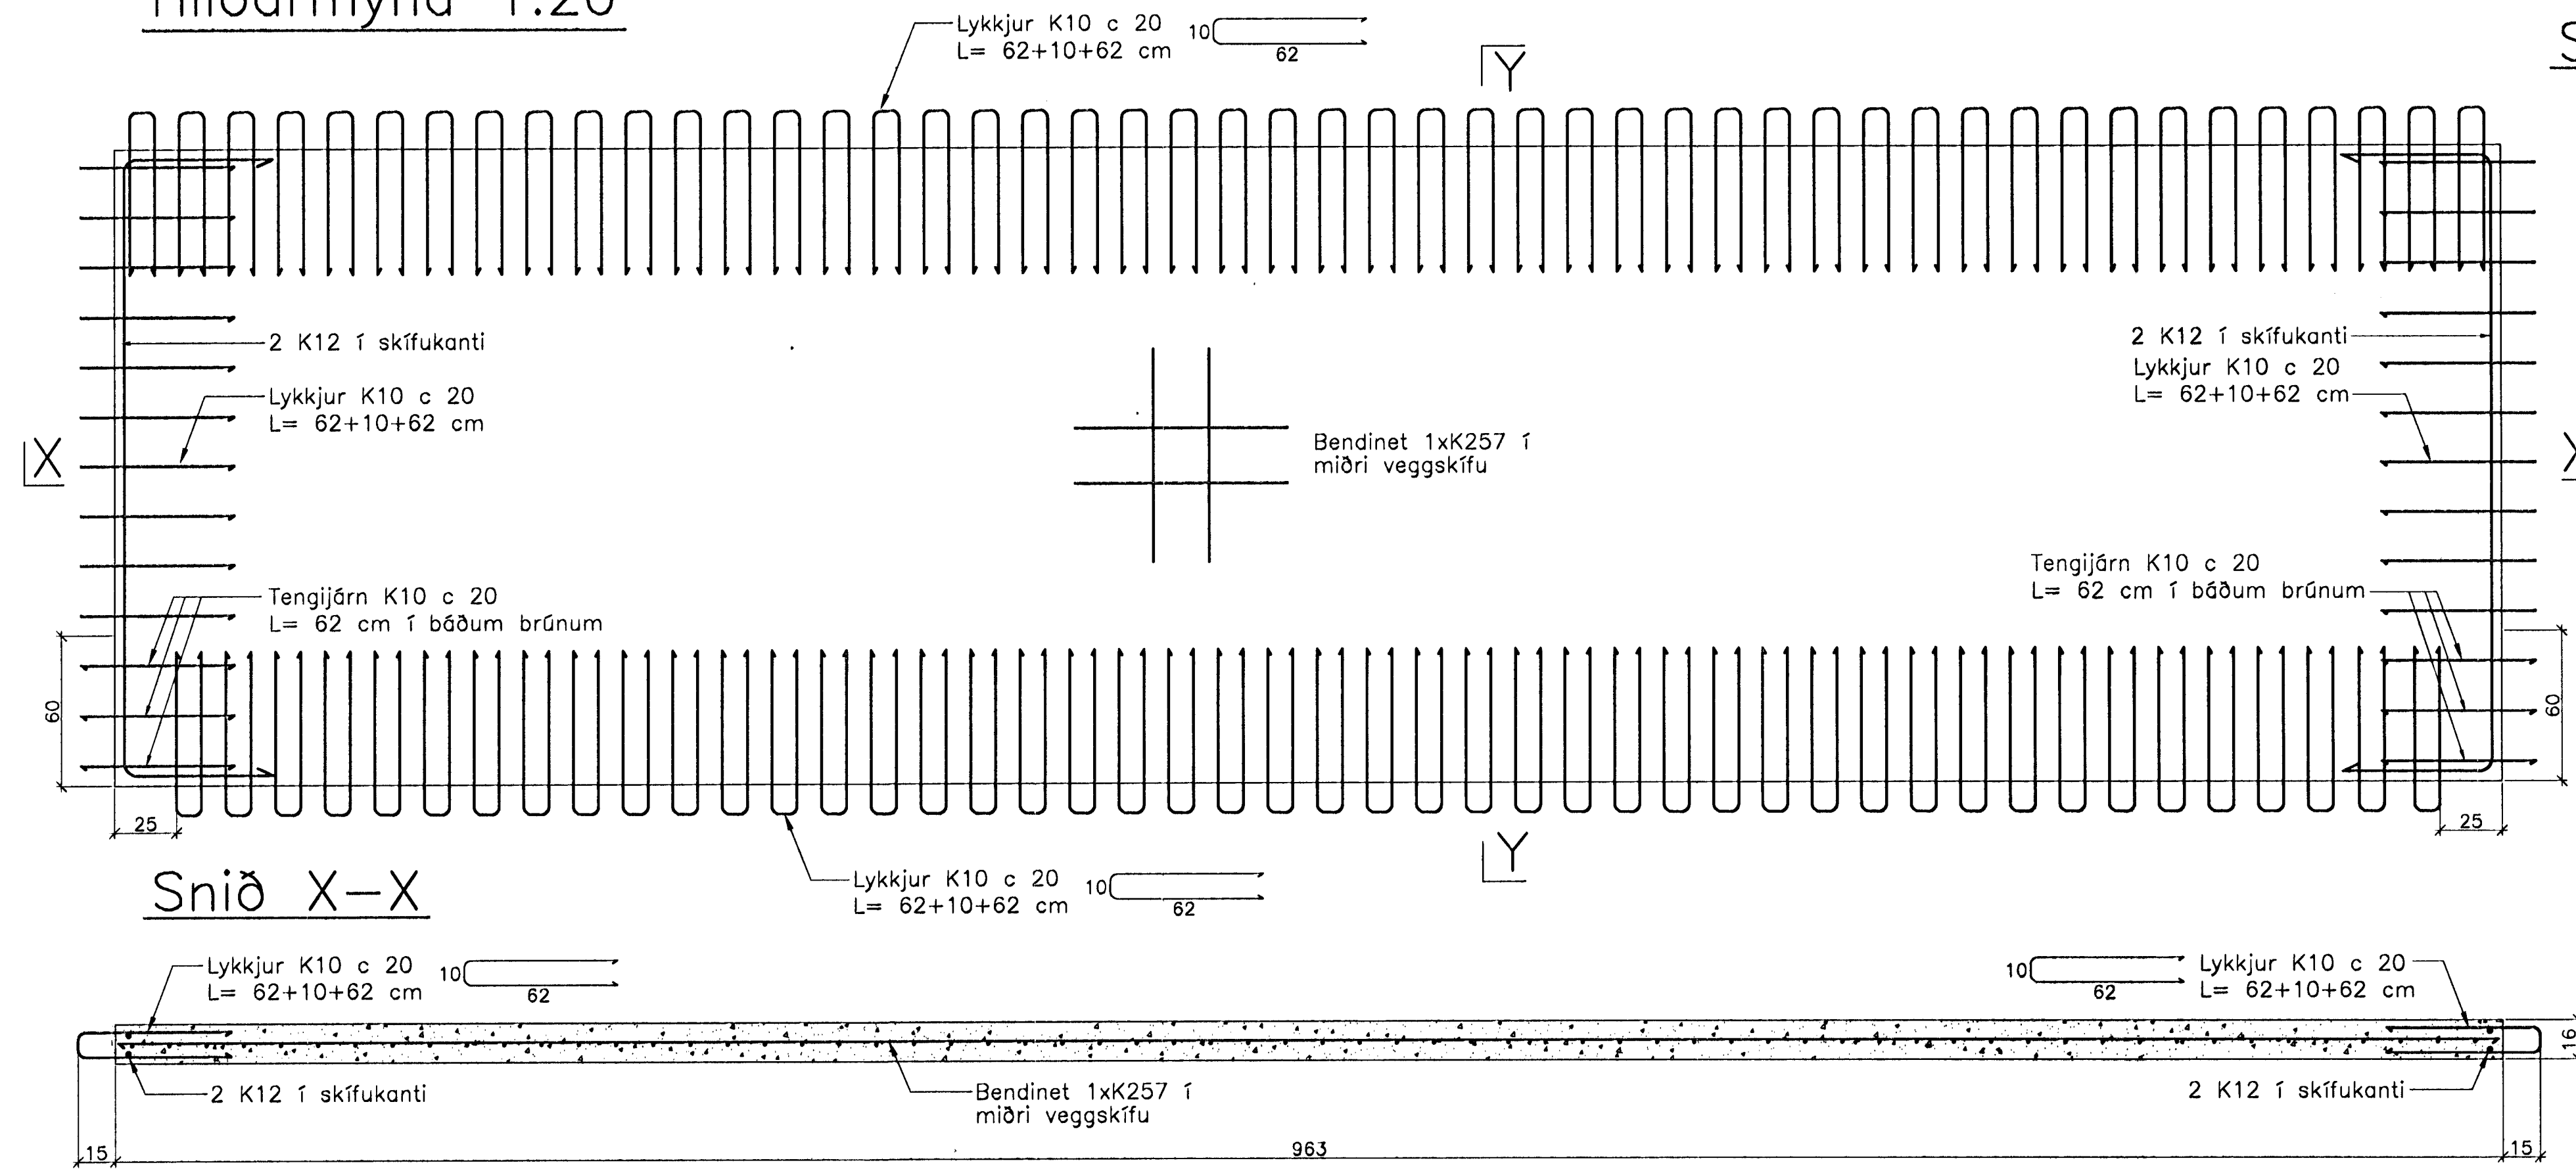

Breytingar:

Vífill Oddsson
101237-3629
Samþykkt þann
23 APR. 2005

**TEIKNISTOFAN
ÓDINSTORGI** Byggingafræðingur og hönnuður
Fh. Sigurbjartur Halldórsson

Verkefni: Lækjargata 26 Hafnarfirði
Heiti: Járn bent steypa: Innveggjaeiningar
á 2. og 3. hæð

Hönnun: Vífill Oddsson verkfræðingur

VÍFILL ODDSSON VERKFRÆÐINGUR
kt. 101237-3629 FVFI - FRV
ÓDINGSGÖTU 7 REYKJAVÍK SIMI: 510-2200
FAX: 510-2201

M. 1:20
R. V.O./K.S.G.
T. K.S.G.
Dags. apríl 2005 Nr. 967-1-52