JÁRNBENT STEYPA
Lyftu– og stigahúseiningar 1:20

Stigahús LV.2.3.26
Hliðarmynd 1:20

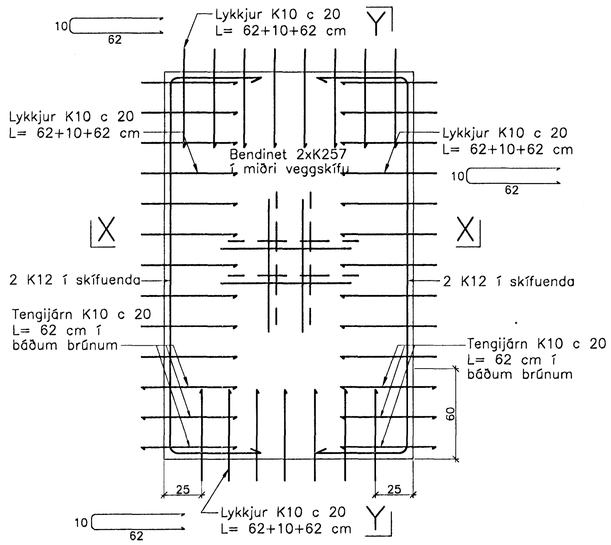

Snið Y–Y

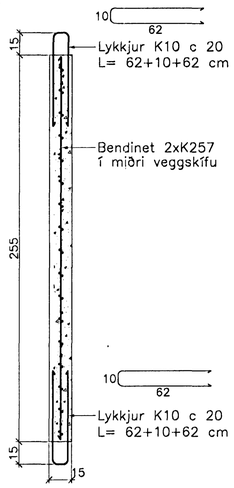

Snið X–X

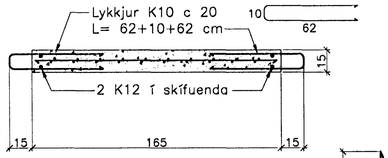

Stigahús LV.2.4.26
Hliðarmynd 1:20

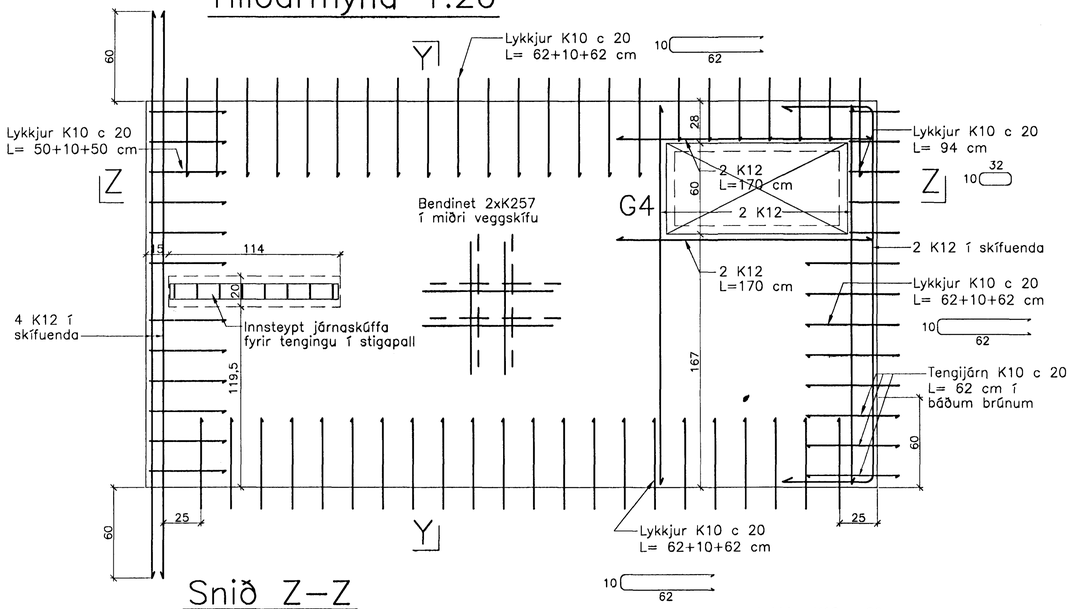

Snið Z–Z

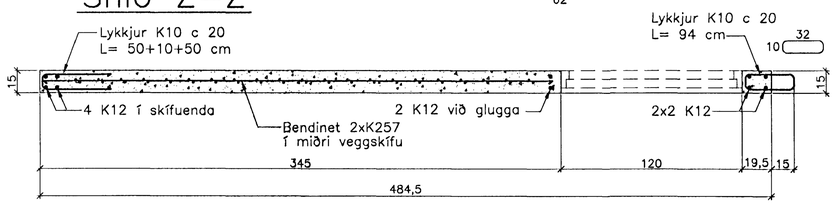

Stigahús LV.2.5.26
Hliðarmynd 1:20

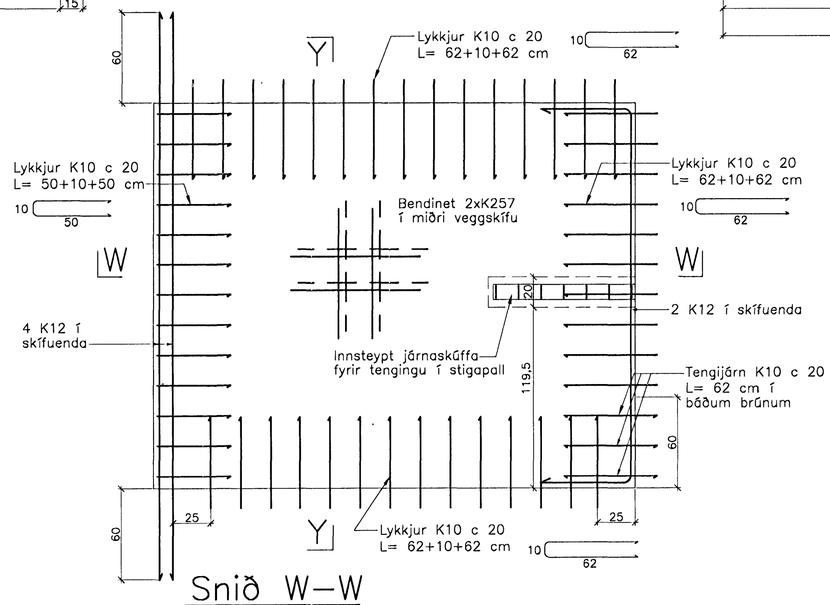

Snið W–W

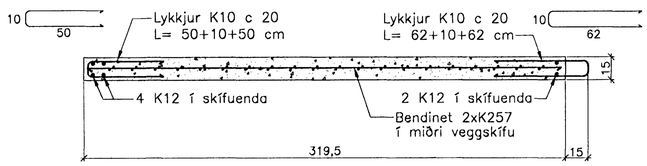

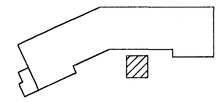

Breytingar:

Samþykkt þann
29 APR 2005

TEIKNISTOFAN ÓÐINSTORGI
Byggingafulltrúinn í Hafnarfirði
F.h. Sigurbjartur Halldórsson

Verkefni: Lækjargata 26 Hafnarfirði

Heiti: Járnbent steypa: Lyftu– og stiga–húseiningar á 2. hæð

Hönnun: Vífill Oddsson verkfræðingur

VÍFILL ODDSSON — VERKFRÆÐINGUR
kt. 101237–3629 — FVFÍ – FRV
SÍMI: 510–2200
ÓÐINSGÖTU 7 REYKJAVÍK — FAX: 510–2201

M. 1:20
R. V.O./K.S.G.
T. K.S.G.
Dags. apríl 2005 Nr. 967–1–54