


JÄRNBENT STEYPA

Loft og veggir á 3. hæð


Grunnmynd 1:50

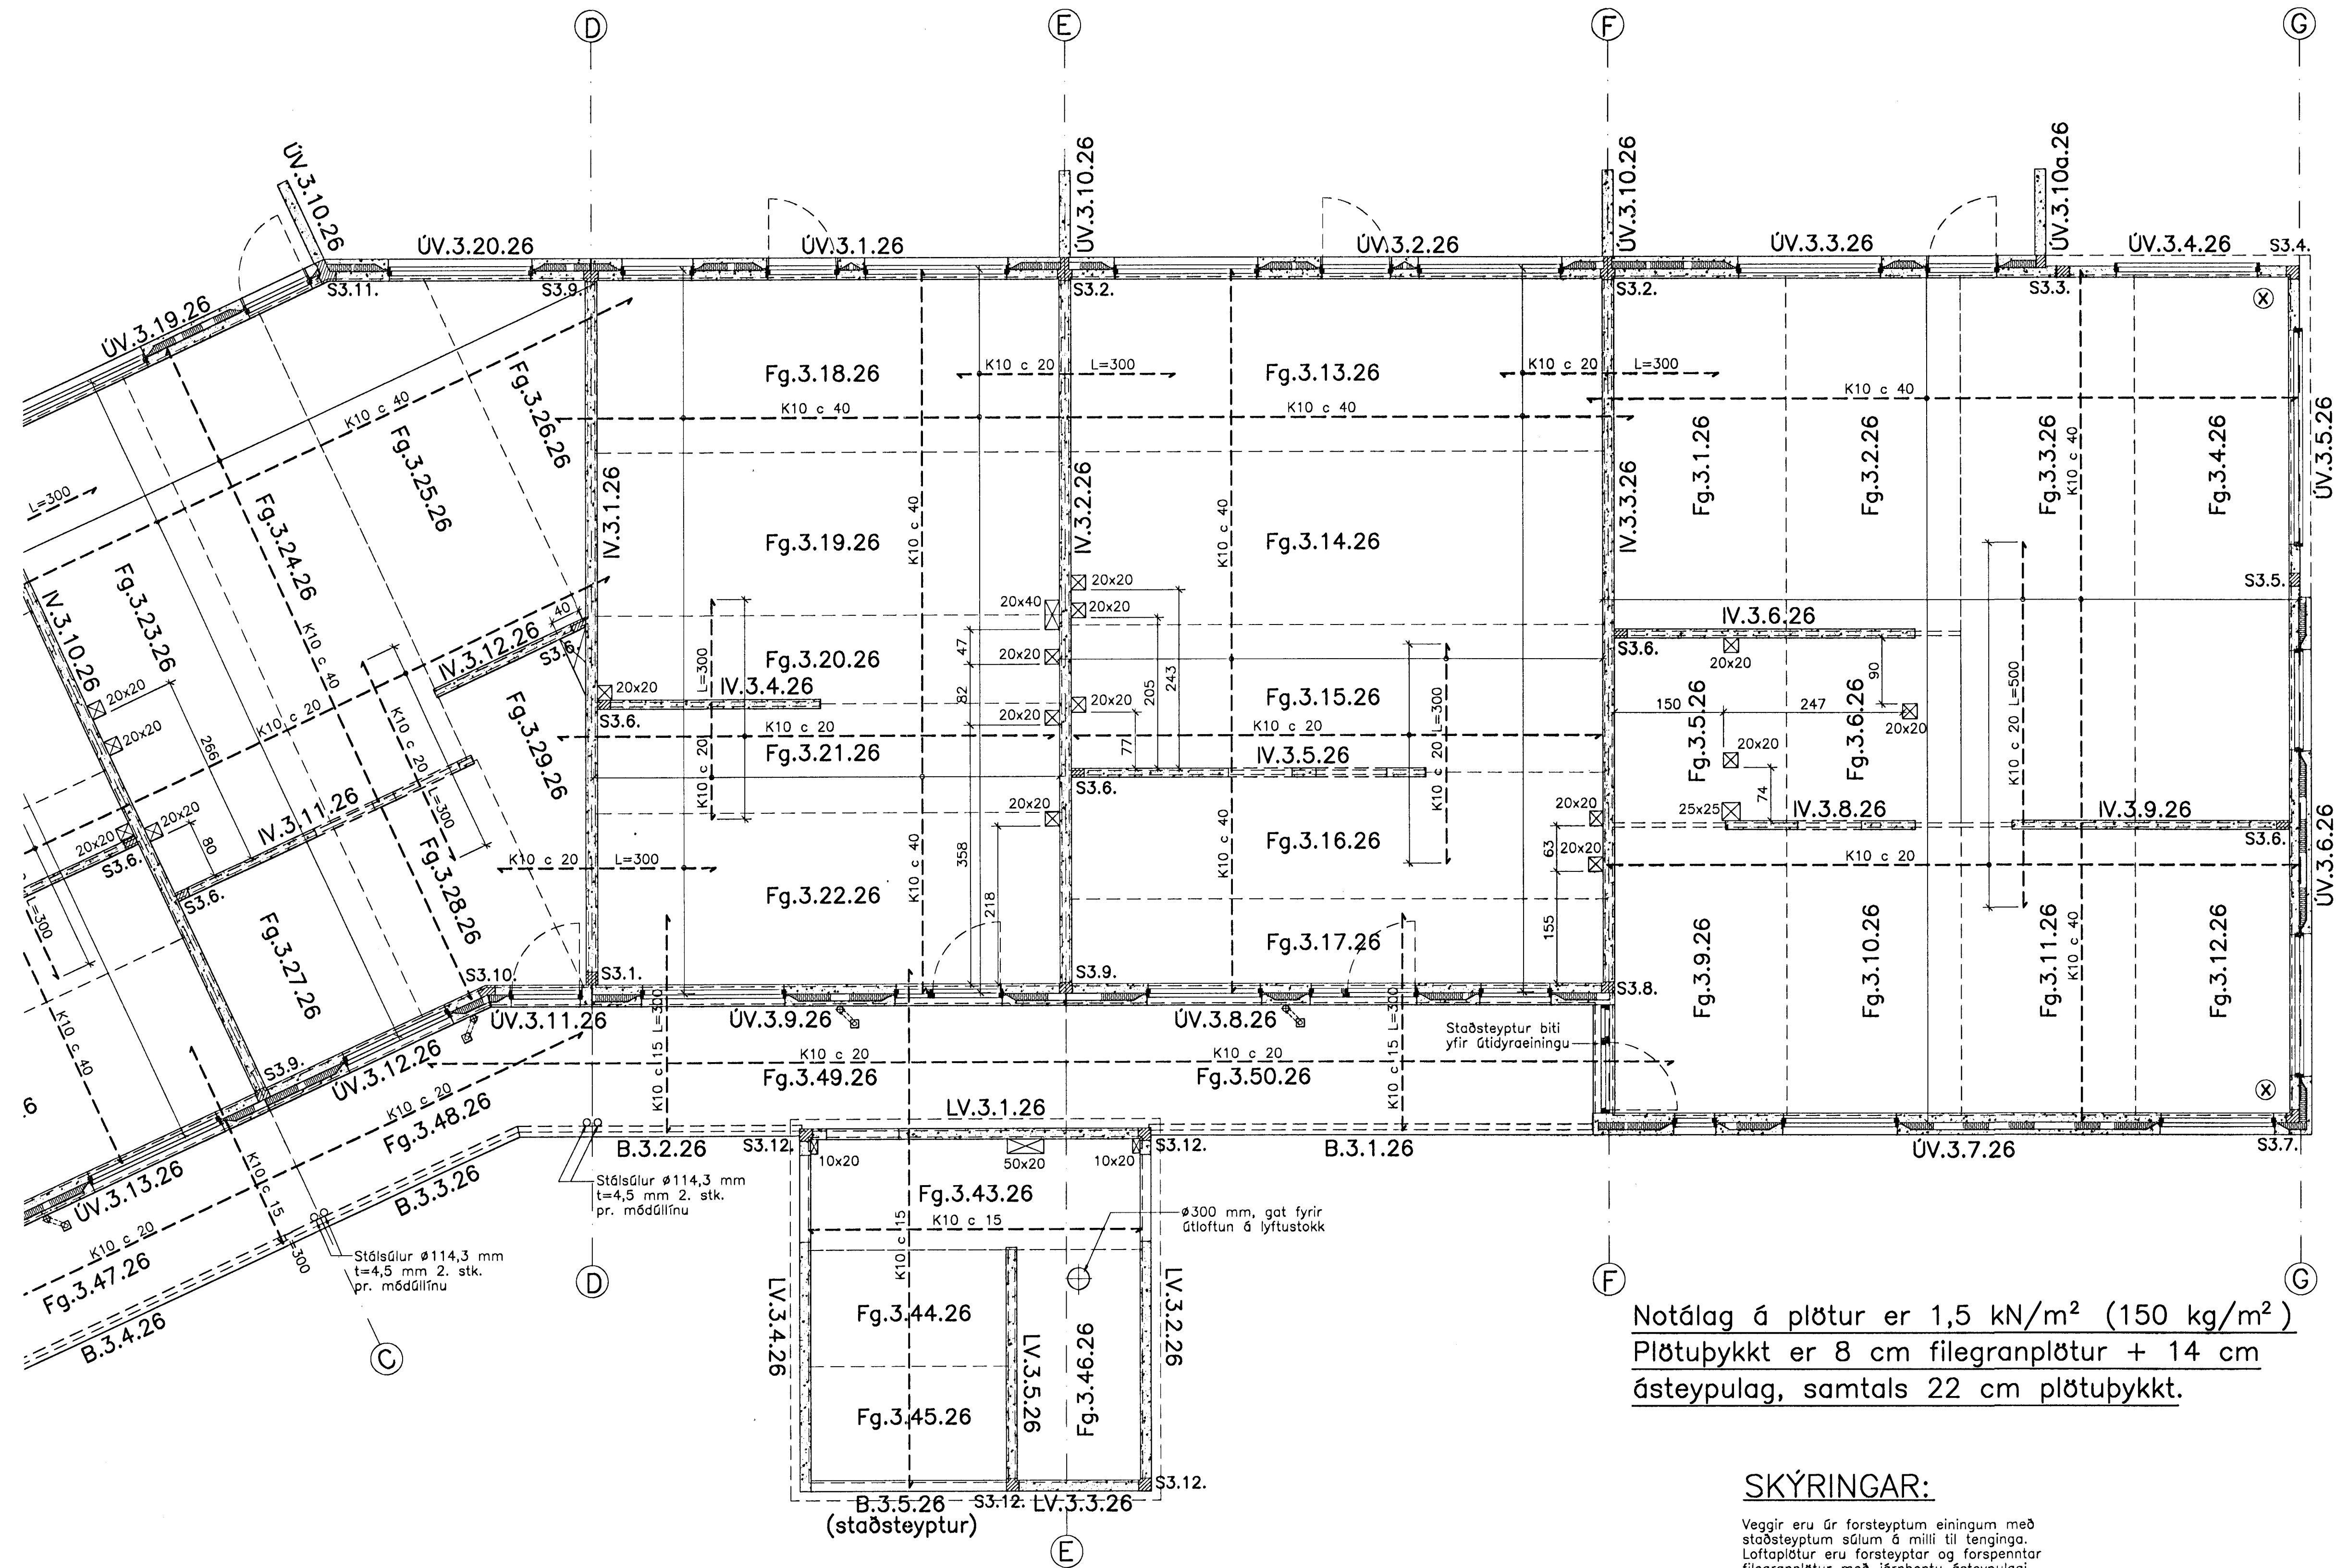

Notálag á plötur er $1,5 \text{ kN/m}^2$ (150 kg/m^2)
 Plötubykkt er 8 cm filegranplötur + 14 cm
 ásteypulag, samtals 22 cm plötubykkt.

SKÝRINGAR:

Veggir eru úr forsteyptum einingum með staðsteyptum súlum á milli til tenginga. Loftaplötur eru forsteyptar og forspennnar filegranplötur með járnþentu ásteypulagi. Svalaplötur eru forsteyptar og innsteyptar.
 → tákna stefnu neðri járna í járngrind.
 → tákna þörubúð og innlind tengijörn
 K10 c 15 L = 25 cm.
 Skýringar, sjá bl. 967-1-1.
 Sérteikningar samsteypa, sjá bl. 967-1-94.
 Sérteikningar filegranplatna, sjá bl. 967-1-73 og 74.
 Sérteikningar veggjóna, sjá 967-1-75 til 94.
 Vörðandi málsetningu, frágang o.þ.h. vísað til arkitektateikninga.
 Vörðandi gót og raufar, sjá gataplan frá lagnahönnuði.
 ⊗ tákna krossbundna mottu #K10 c 20 L=200 cm sem komi í efri brún plötu sem viðbótarbending.

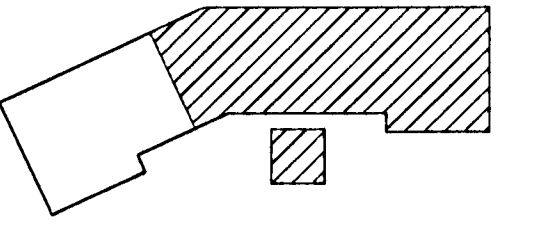

Breytingar:

Wifill Oddsson
 101237-3629
 Samþykkt þann
 29 APR 2005

TEIKNISTOFAN ÖDINSTORGI
 Byggingafræðingur í Hafnarfirði
 F.h. Sigurbjartur Halldórsson

Verkefni: Lækjargata 26 Hafnarfirði
 Heiti: Járnþentu steypa: Loft og veggir á 3. hæð, grunnmynd
 Hönnun: Wifill Oddsson verkfræðingur

Wifill Oddsson VERKFRÆÐINGUR
 kt. 101237-3629 FVFI - FRV
 ÓDINGSGÖTU 7 REYKJAVÍK SIMI: 510-2200
 FAX: 510-2201

M. 1:50
 R. V.O./K.S.G.
 T. K.S.G.
 Dags. apríl 2005 Nr. 967-1-71