JÁRNBENT STEYPA
Útveggjaeiningar á 3. hæð 1:20

Útveggur ÚV.3.15.26
Hliðarmynd 1:20

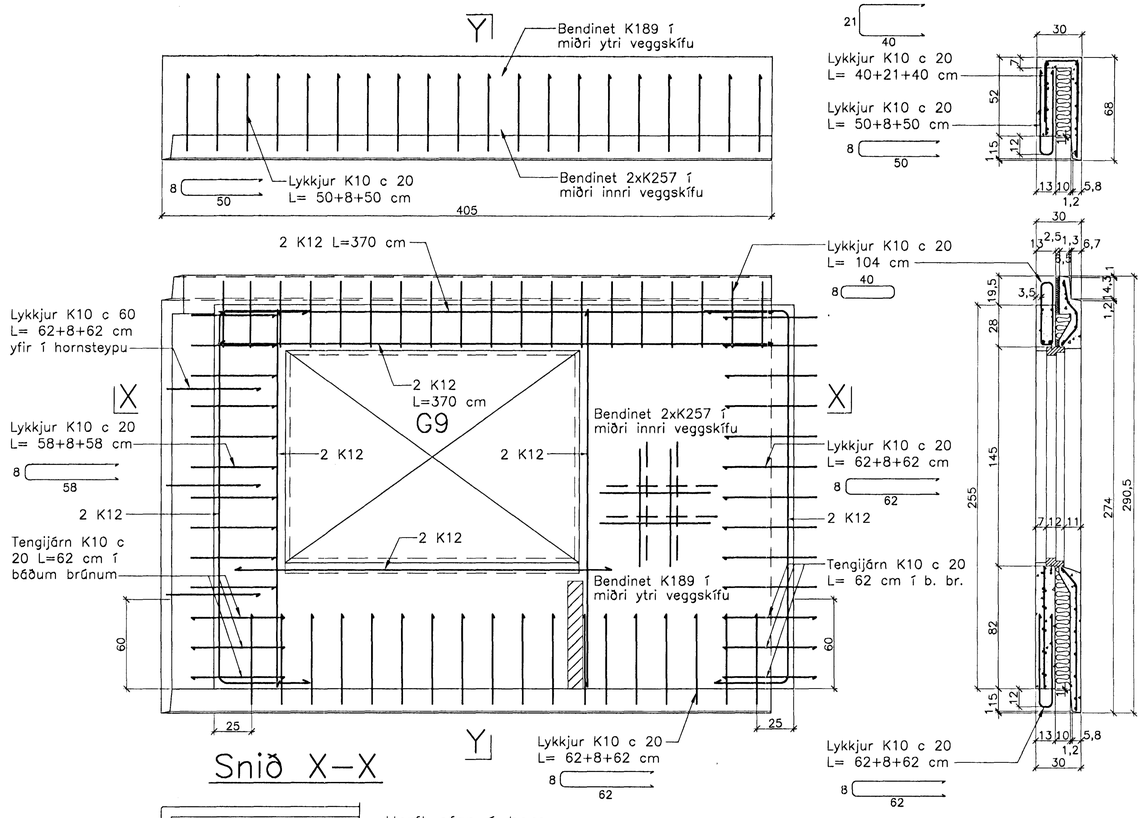

Snið Y–Y

Snið X–X

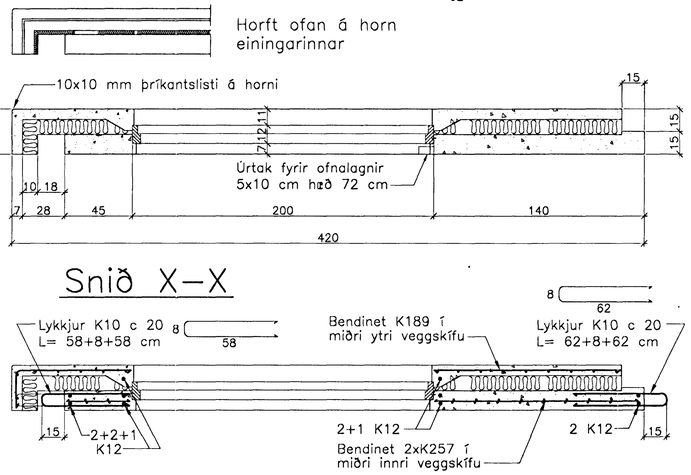

Ath. Setja þarf 1 K12 kringum alla glugga og dyraop í ytri veggskífunni. Til samtengingar steypubyrða skal setja ca. 19 cm háa tengistiga (filegran) með 40 – 50 cm millibili.

Útveggur ÚV.3.21.26
Hliðarmynd 1:20

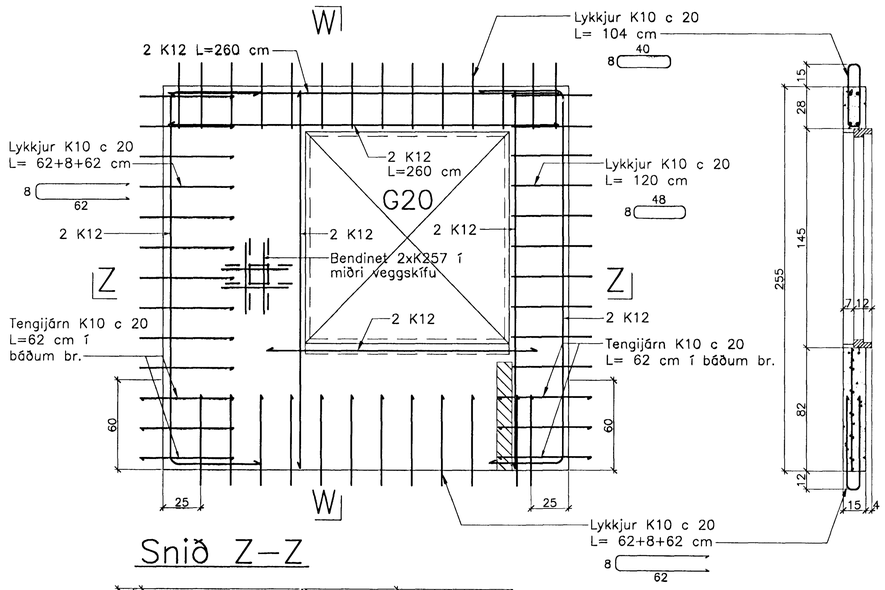

Snið W–W

Snið Z–Z

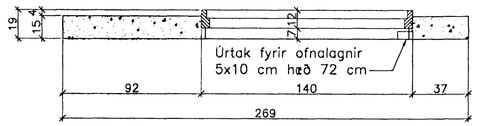

Snið Z–Z

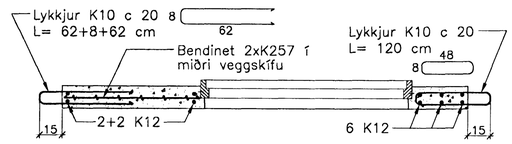

Ath. Staðsteyptur portveggur kemur ofan á ÚV.3.21.26 undir einangrun og útveggjaklæðninguna.

Breytingar:

Samþykkt þann 29 APR. 2005

TEIKNISTOFAN ÓÐINSTORGI
Byggingafulltrúinn í Hafnarfirði
F.h. Sigurbjartur Halldórsson

Verkefni: Lækjargata 26 Hafnarfirði
Heiti: Járnbent steypa: Útveggjaeiningar
Hönnun: Vífill Oddsson verkfræðingur

VÍFILL ODDSSON
kt. 101237-3629
VERKFRÆÐINGUR
FVFÍ – FRV
SÍMI: 510-2200
ÓÐINSGÖTU 7 REYKJAVÍK
FAX: 510-2201

M. 1:20
R. V.O./K.S.G.
T. K.S.G.
Dags. apríl 2005 Nr. 967-1-86