JÁRNBENT STEYPA
Lyftu– og stigahúseiningar á 3. hæð 1:20

Stigahús LV.3.1.26
Hliðarmynd 1:20

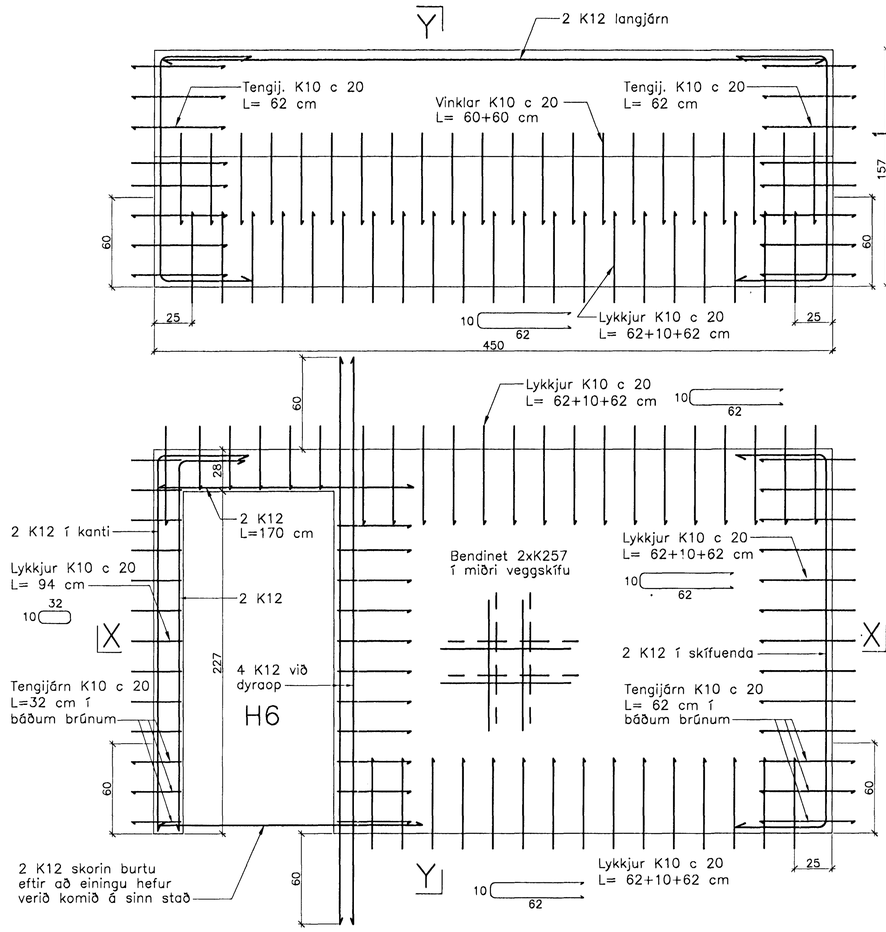

Snið Y–Y

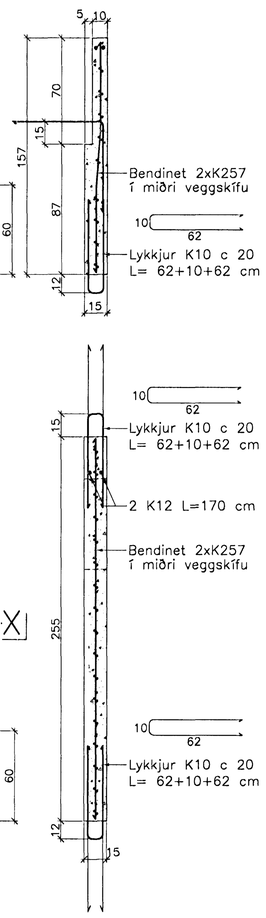

Stigahús LV.3.2.26
Hliðarmynd 1:20

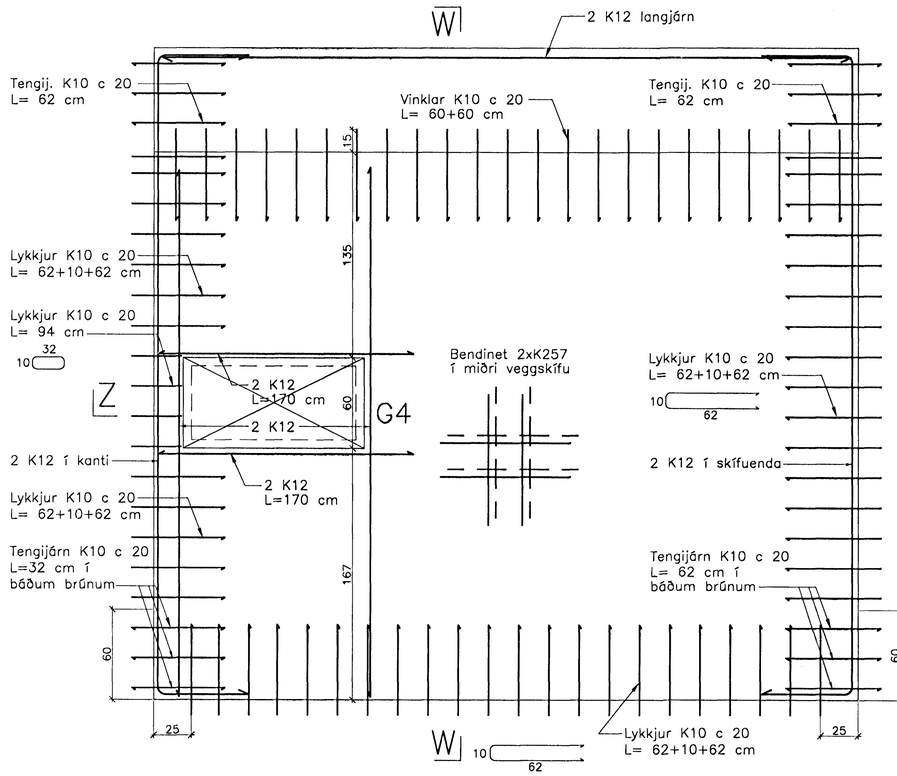

Snið W–W

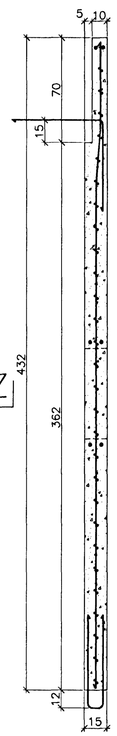

Snið X–X

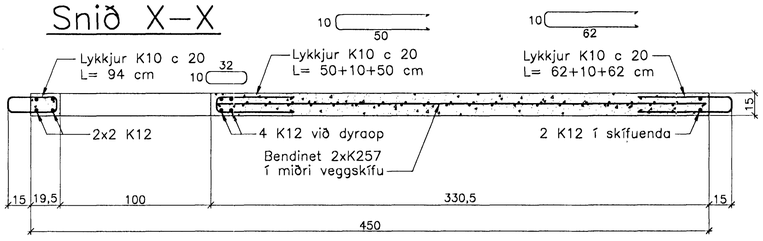

Snið Z–Z

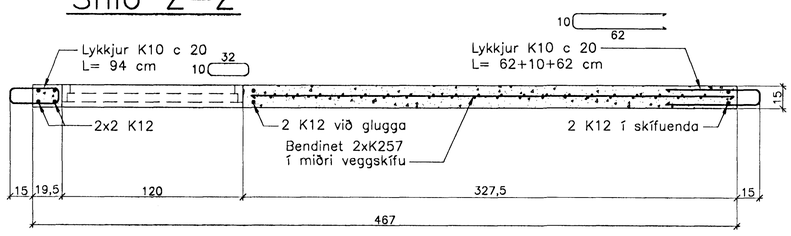

Breytingar:

Samþykkt þann 29 APR. 2005
Byggingafulltrúinn í Hafnarfirði
F.h. Sigurbjartur Halldórsson

TEIKNISTOFAN ÓÐINSTORGI

Verkefni: Lækjargata 26 Hafnarfirði

Heiti: Járnbent steypa: Lyftu– og stigahúseiningar á 3. hæð

Hönnun: Vífill Oddsson verkfræðingur

VÍFILL ODDSSON VERKFRÆÐINGUR
kt. 101237-3629 FVFÍ – FRV
SÍMI: 510-2200
ÓÐINSGÖTU 7 REYKJAVÍK FAX: 510-2201

M. 1:20
R. V.O./K.S.G.
T. K.S.G.
Dags. apríl 2005 Nr. 967–1–91