JÁRNBENT STEYPA
Lyftu– og stigahúseiningar á 3. hæð 1:20

Stigahús LV.3.3.26
Hliðarmynd 1:20

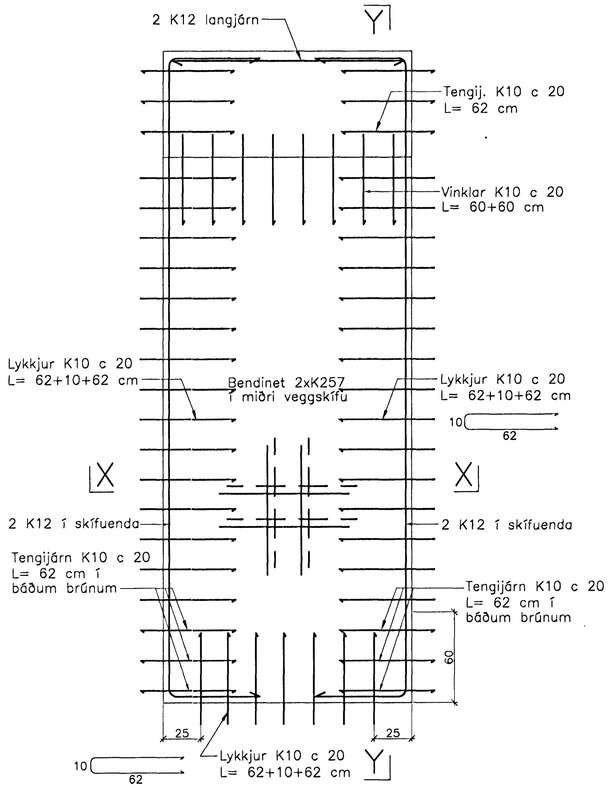

Snið Y–Y

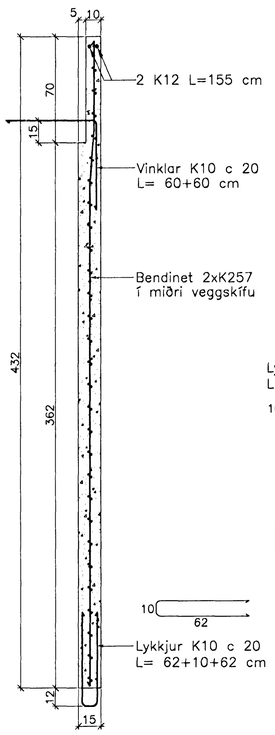

Stigahús LV.3.5.26
Hliðarmynd 1:20

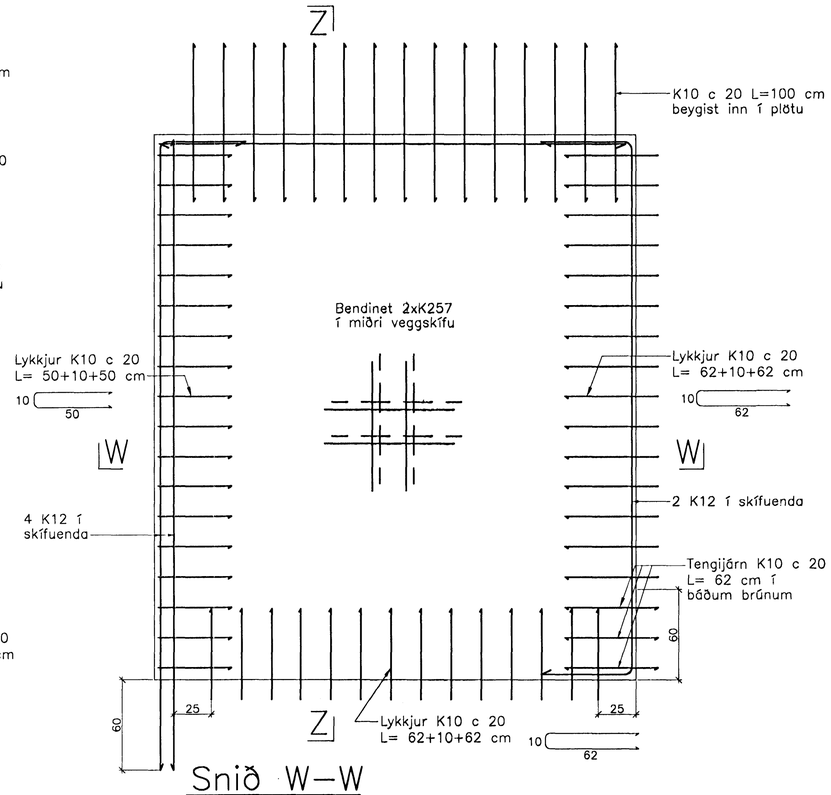

Snið Z–Z

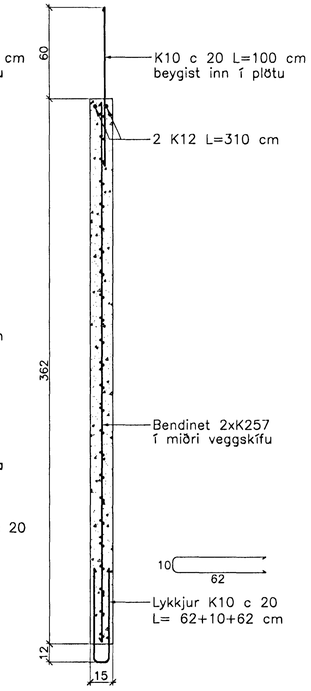

Snið X–X

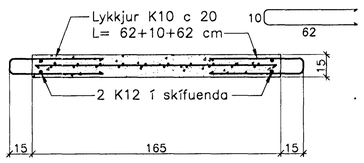

Snið W–W

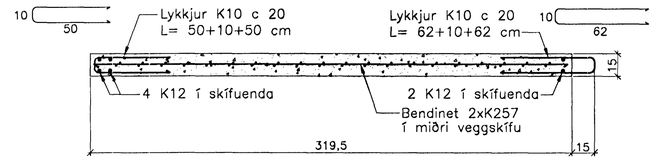

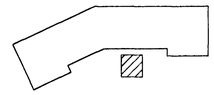

Breytingar:

Samþykkt þann
29 APR. 2005
Byggingafulltrúinn í Hafnarfirði
f.h. Sigurbjartur Halldórsson

TEIKNISTOFAN ÓÐINSTORGI

Verkefni: Lækjargata 26 Hafnarfirði

Heiti: Járnbent steypa: Lyftu– og stiga–húseiningar á 3. hæð

Hönnun: Vífill Oddsson verkfræðingur

VÍFILL ODDSSON
kt. 101237–3629
VERKFRÆÐINGUR
FVFÍ – FRV
SÍMI: 510–2200
ÓÐINSGÖTU 7 REYKJAVÍK
FAX: 510–2201

M. 1:20
R. V.O./K.S.G.
T. K.S.G.
Dags. apríl 2005 Nr. 967–1–92