

32 Bilas
 HAFNARFJÓRÐUR
 Húsnæðing og byggingarfræðingur
 Húsnæðing og byggingarfræðingur
 Húsnæðing og byggingarfræðingur
 Húsnæðing og byggingarfræðingur



TÁKN

- GN = Niðurfali
 - LR = Loftrásing
 - PK = Póstkassar
 - NL = Neyðarljós
 - VLR = Vélknúin loftrásing
 - R = Reykskýpan
 - ÚT = Menntur útgangur
 - = Blástæði fyrir fallaðra
 - BO = Björgunarpop
 - ▶ = Fellið við björgunarpop
 - 20 m = Brunnslanga
- ELDVARNAMERKINGAR**
- REI 60 = Borandi A60 eða B60 veggur
 - EI 60 = A60 eða B60 veggur
 - R60 = Burður í 60 mínútur, t.d. síla eða síli
 - EI30 = B30 hurð eða veggur
 - EI30 CS = B30 S (reykþétt og sjálfkandi)
 - EI60 CS = A60 eða B60 hurð
 - E 30 = F30 gler
 - ECS 30
 - A = er óbrennanlegt efni
 - B = er brennanlegt efni (t.d. timbur)

BREYTING

- A: 09.08.2004
- Breyting vegna athugasemda
- B: 02.11.2004
- Lagfæring á burðarveggjum í samræmi við verkfræði teikningar

TEIKNAD

RCM, JGE, YAI
 MKV.

DAGSETNING

1:100
 18.04.2005


BLAD

03 AF 08

LÆKJARGATA 26
 HAFNARFJÓRÐUR

GRUNNMYND 1. HÆÐ

KRISTINN RAGNARSSON arkitekt EHF.
 KRISTINN RAGNARSSON - KL 120944.2669 - t11kristinn@simnet.is
 TEIKNISTOFAN SMÍÐJUVEGI 11 - 200 KÓPAVOGI - ÍSLAND - S. 564.2255 - FAX 544.4225

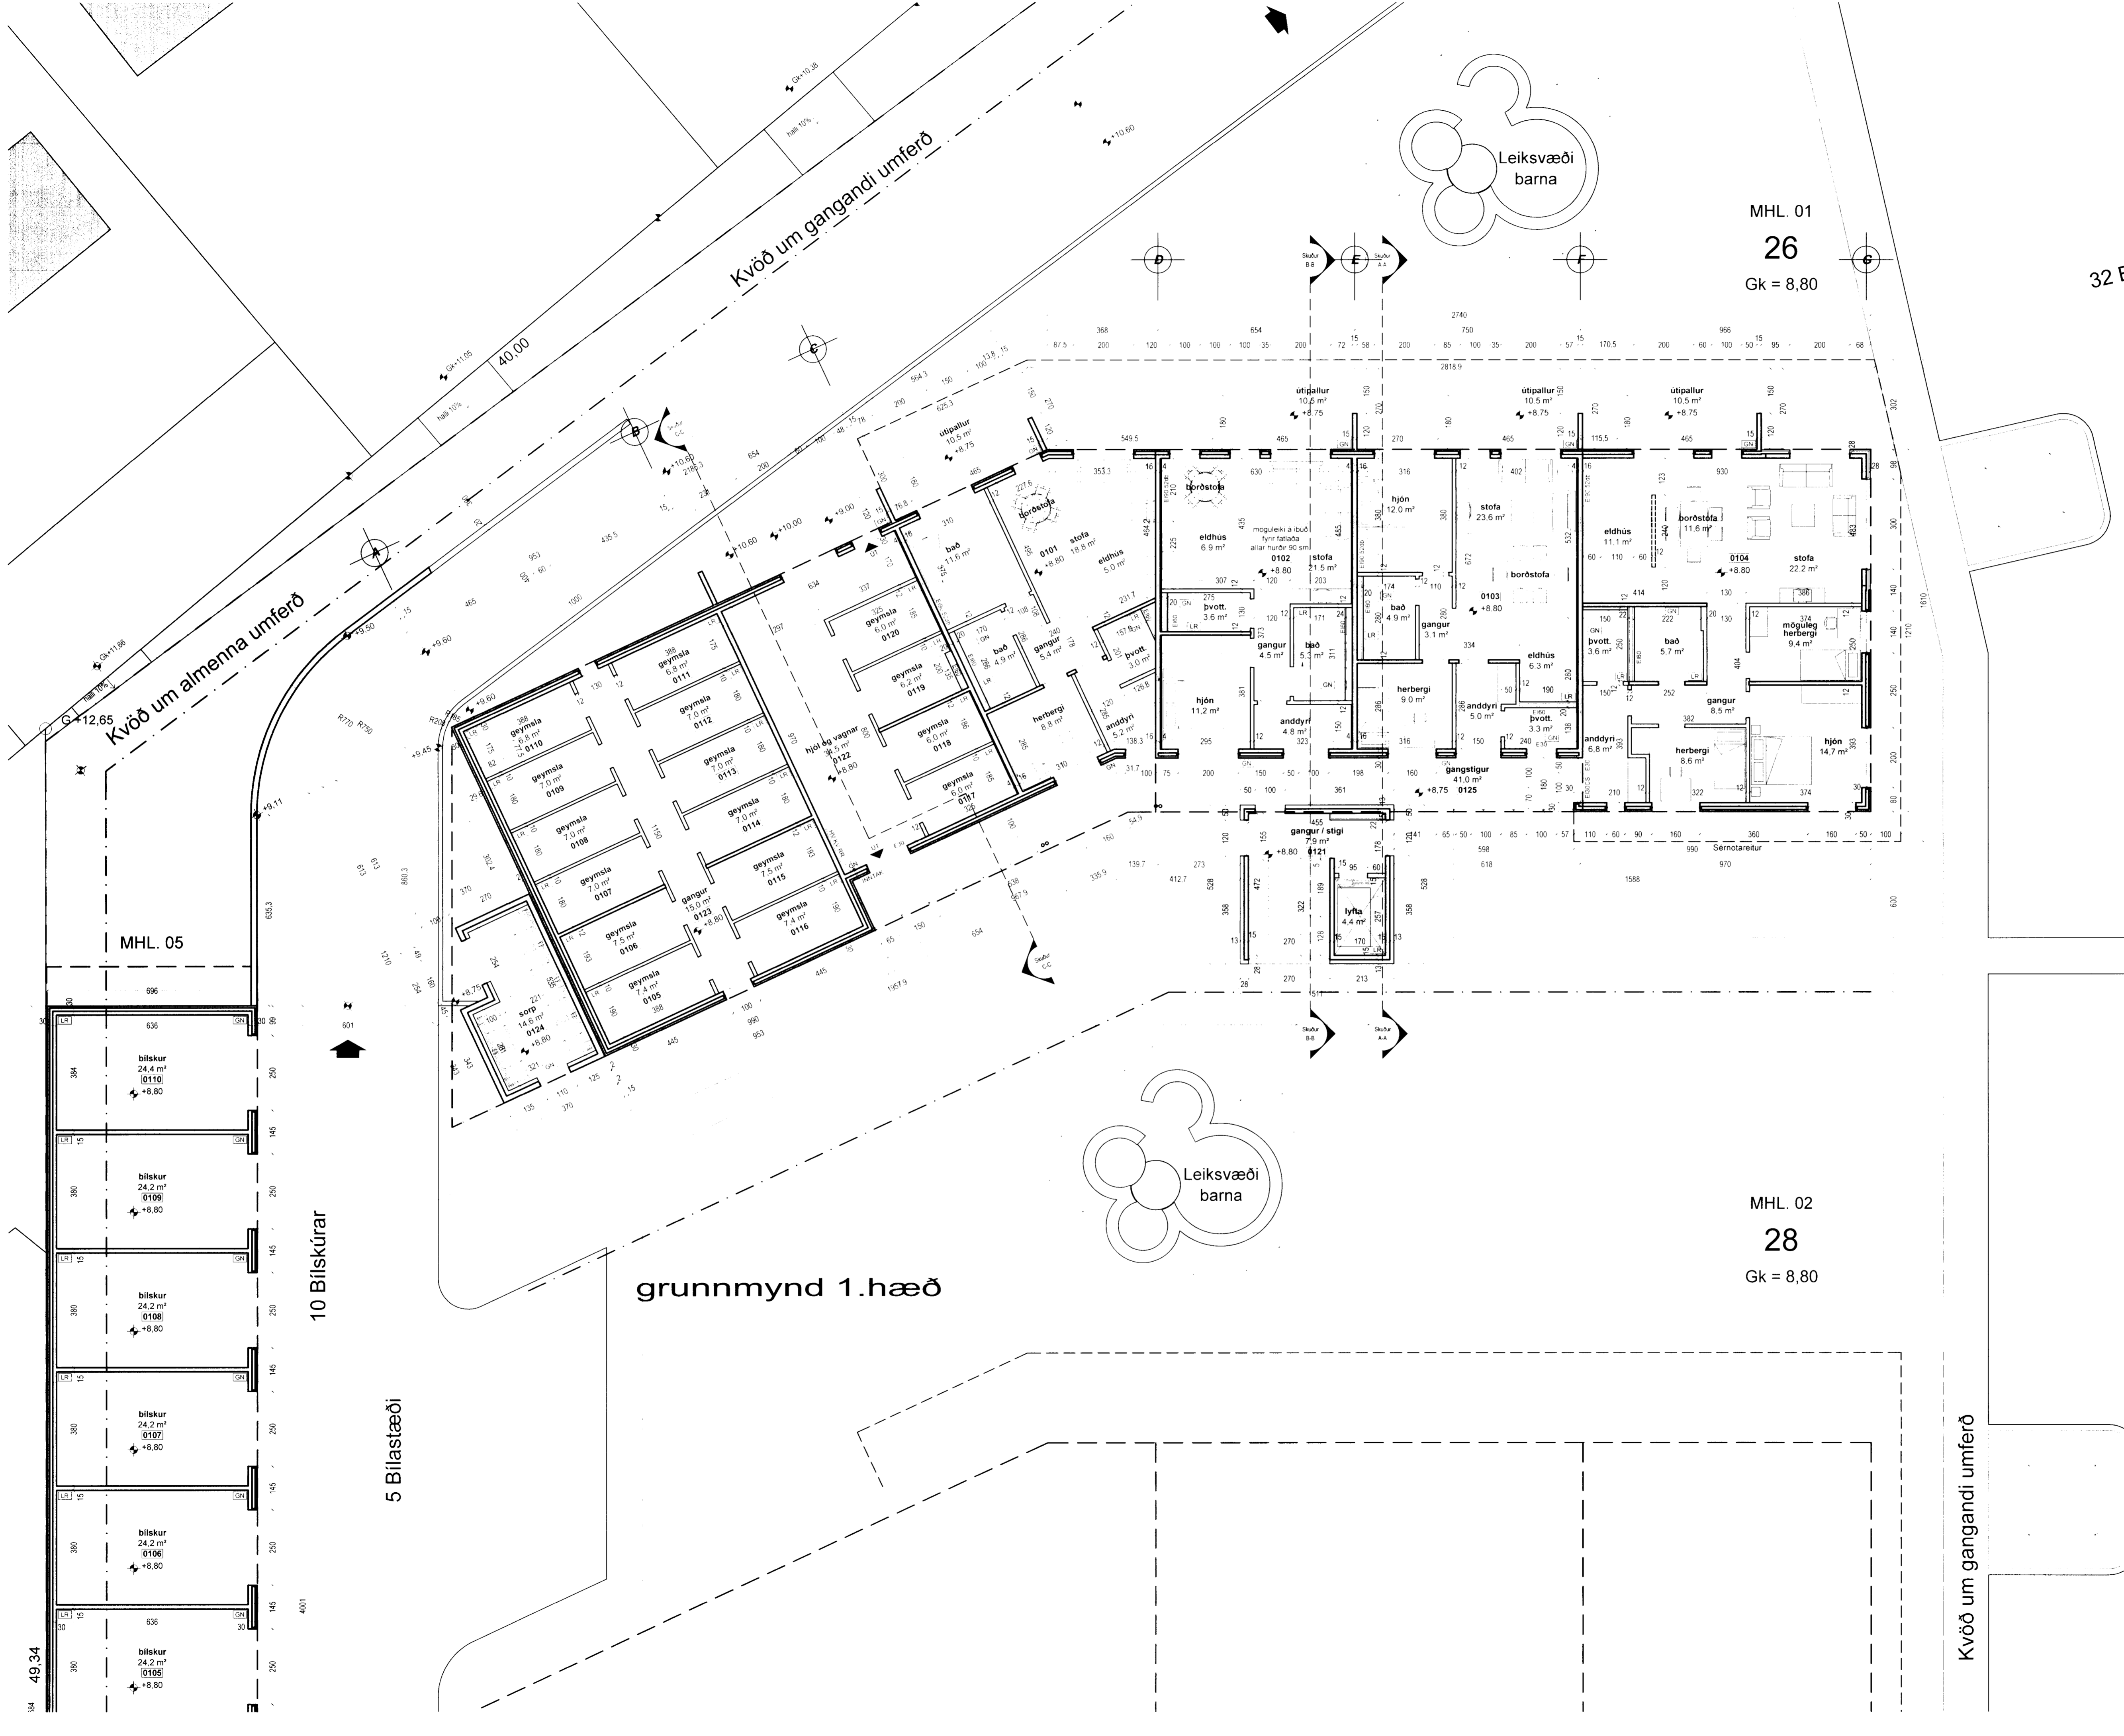

MHL. 01
 26
 Gk = 8,80

MHL. 02
 28
 Gk = 8,80

MHL. 05

grunnmynd 1.hæð

10 Bílskúrar

5 Bílastæði

Kvöð um gangandi umferð

49.34

4001