




austur útlit

TAKN

- GN = Niðurfall
- LR = Loftþræsting
- PK = Póstkassar
- NL = Neyðarhjós
- VLR = Vélknúin loftþræsting
- R = Reykiskynjan
- ◀ ÚT = Merktur útgangur
- = Bilastæði fyrir fatlaðra


- BO = Björgunarpop
- ▶ = Felstígi við björgunarpop
- = Brunnaslöng

ELDVARNAMERKINGAR


- REI 60 = Berandi A60 eða B60 veggur
- EI 60 = A60 eða B60 veggur
- R60 = Burtur í 60 mínútur, t.d. súla eða bil
- EI30 = E30 hurð eða veggur
- EI30 CS = E30 S (reykþétt og sjálfkandi)
- EI60 CS = A60 eða B60 hurð
- E30 = F30 gler
- ECS 30
- A = er óbrennanlegt efni
- B = er brennanlegt efni (t.d. timbur)

BREYTING


- A: 09.08.2004
- Breyting vegna athugasemda
- B: 02.11.2004
- Lagfæring á burðarveggjum í samræmi við verkfræði teikningar

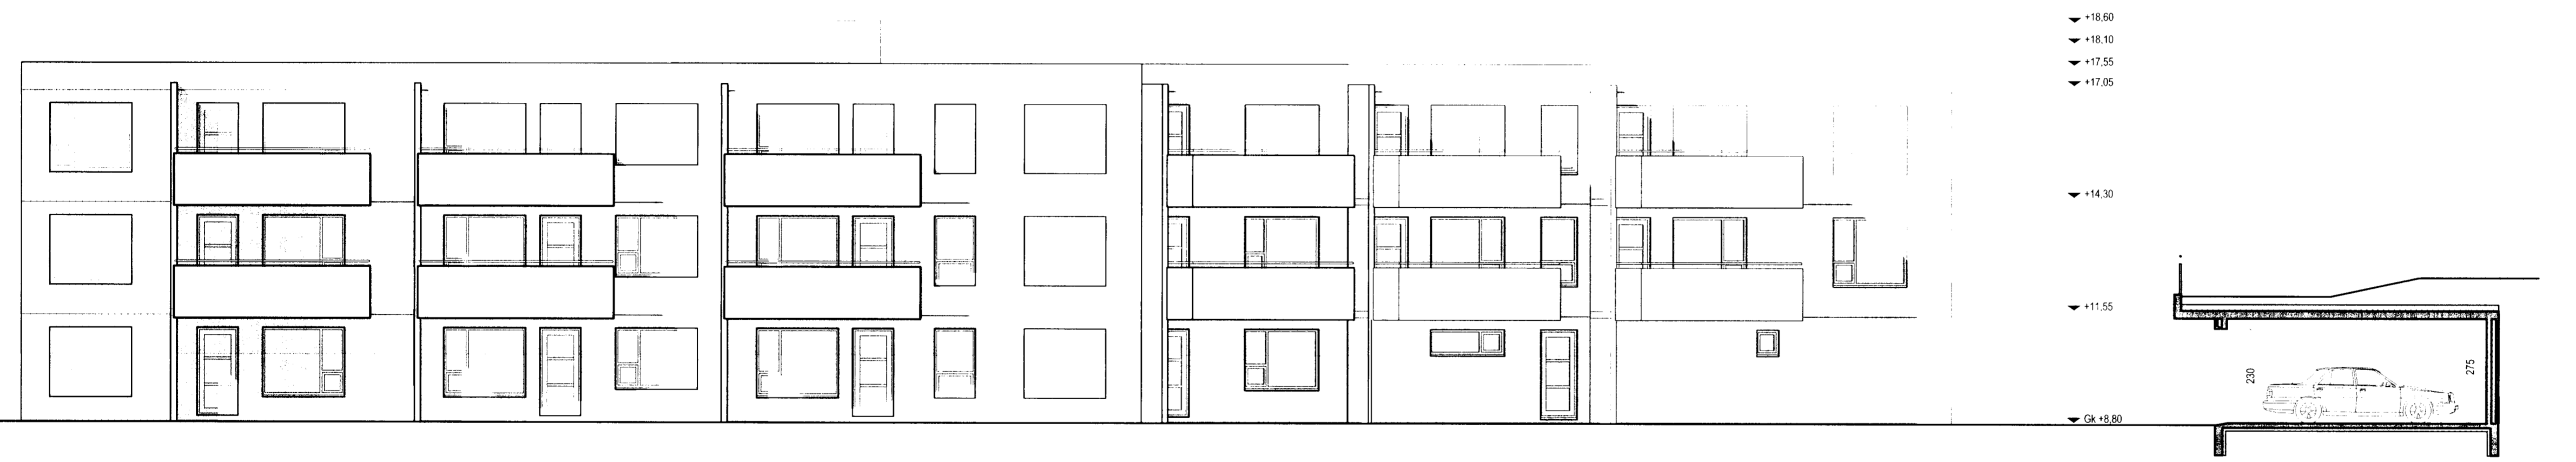

vestur útlit

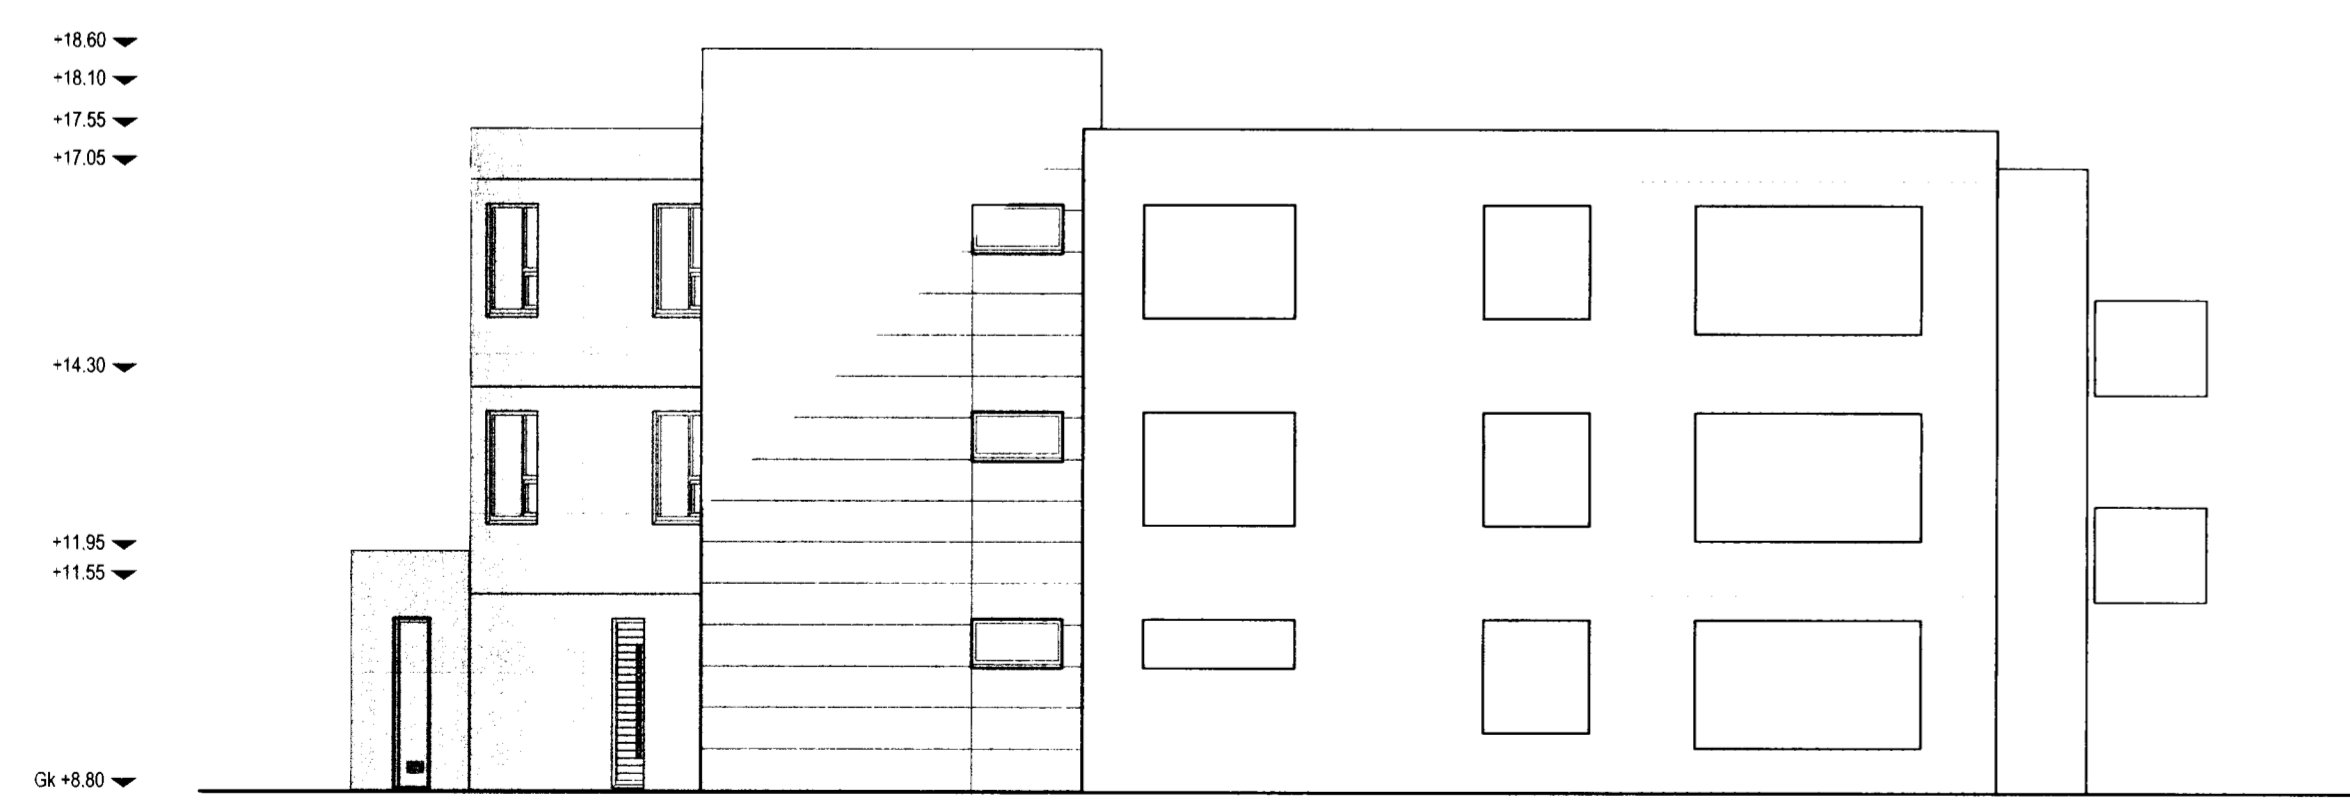

norður útlit

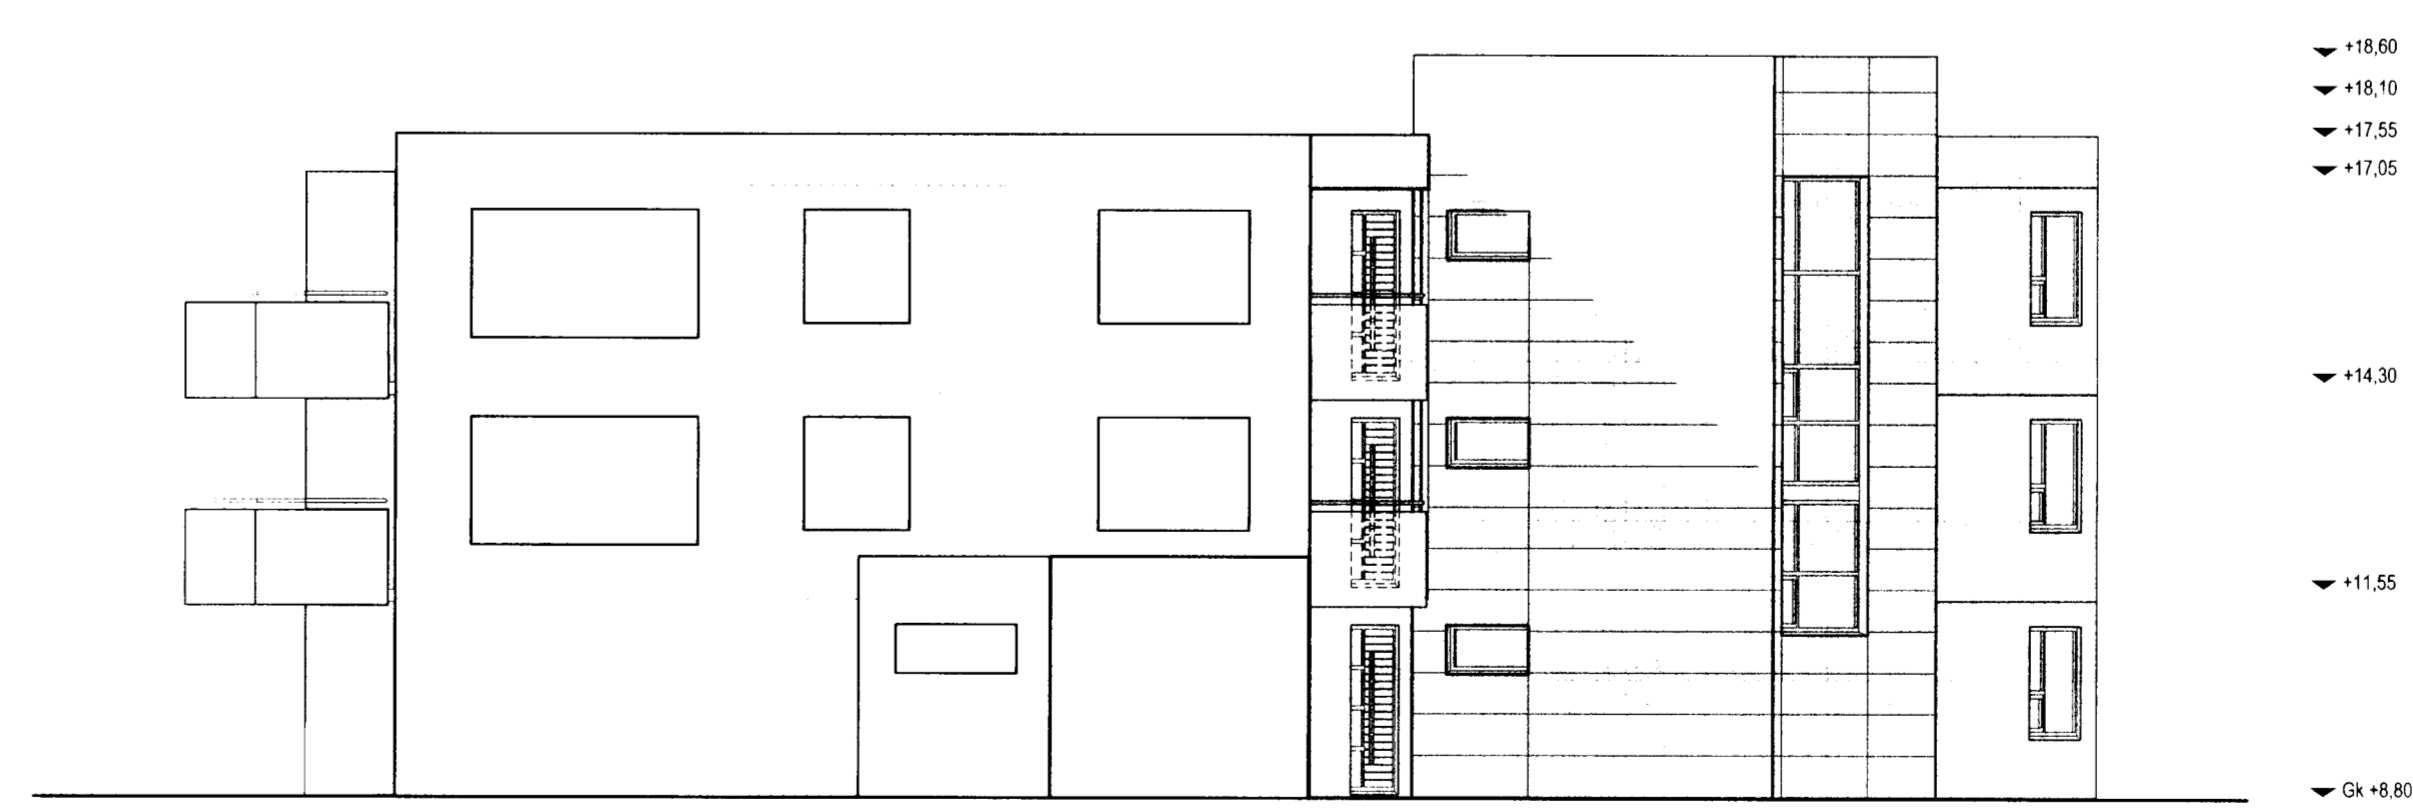

suður útlit

TEIKNAD

RCM.JGE.YAI
 MKV.
 1:100

DAGSETNING

13.07.2004

BLAD

7 AF 8

LÆKJARGATA 28
 HAFNARFJÖRÐUR

ÚTLIT

KRISTINN RAGNARSSON arkitekt EHF.
 KRISTINN RAGNARSSON - KL. 120944.2669 - T. 11kristinn@simnet.is
 TEIKNISTOFAN SMDJUVEGI 11 - 200 KOPAVOGI - ÍSLAND - S. 564.2255 - FAX 544.4225