

VARDANDI EININGAR Í HÚSI:
Einingar skulu vottabár sbr. ákvæði
í byggingarreglugerð og skal yfirlysing
um það tryggja fyrir tjá byggingarfull-
trúa áður en þær koma á byggingarstað.
Hús með einingum án vottunar
fá ekki fskhaldisvottorð.



TÁKN

- GN = Niðurfall
- LR = Loftrásing
- PK = Póstkassar
- NL = Neyðarljós
- VLR = Vélknúin loftrásing
- R = Reykskyrnari
- ÚT = Merktur útgangur
- = Blástæði fyrir fallaðra

- BO = Björgunarop
- ▶ = Fellestigi við björgunarop


20 m. = Brunnaslanga

ELDVARNAMERKINGAR

- REI 60 = Berandi A60 eða B60 veggur
- EI 60 = A60 eða B60 veggur
- R60 = Durur í 60 mínútur, t.d. sála eða bíll
- E30 = E30 hurð eða veggur
- E30 CS = E30 S (reykþétt og spálfokandi)
- E60 CS = A60 eða B60 hurð
- E 30 = F30 gler
- ECS 30
- A = er óbrennanlegt efni
- B = er brennanlegt efni (t.d. timbur)

BREYTING

- A: 09.08.2004
- Breyting vegna athugasemda
- B: 02.11.2004
- Lagfæring á burðarveggjum í samræmi við kröfu teikningar

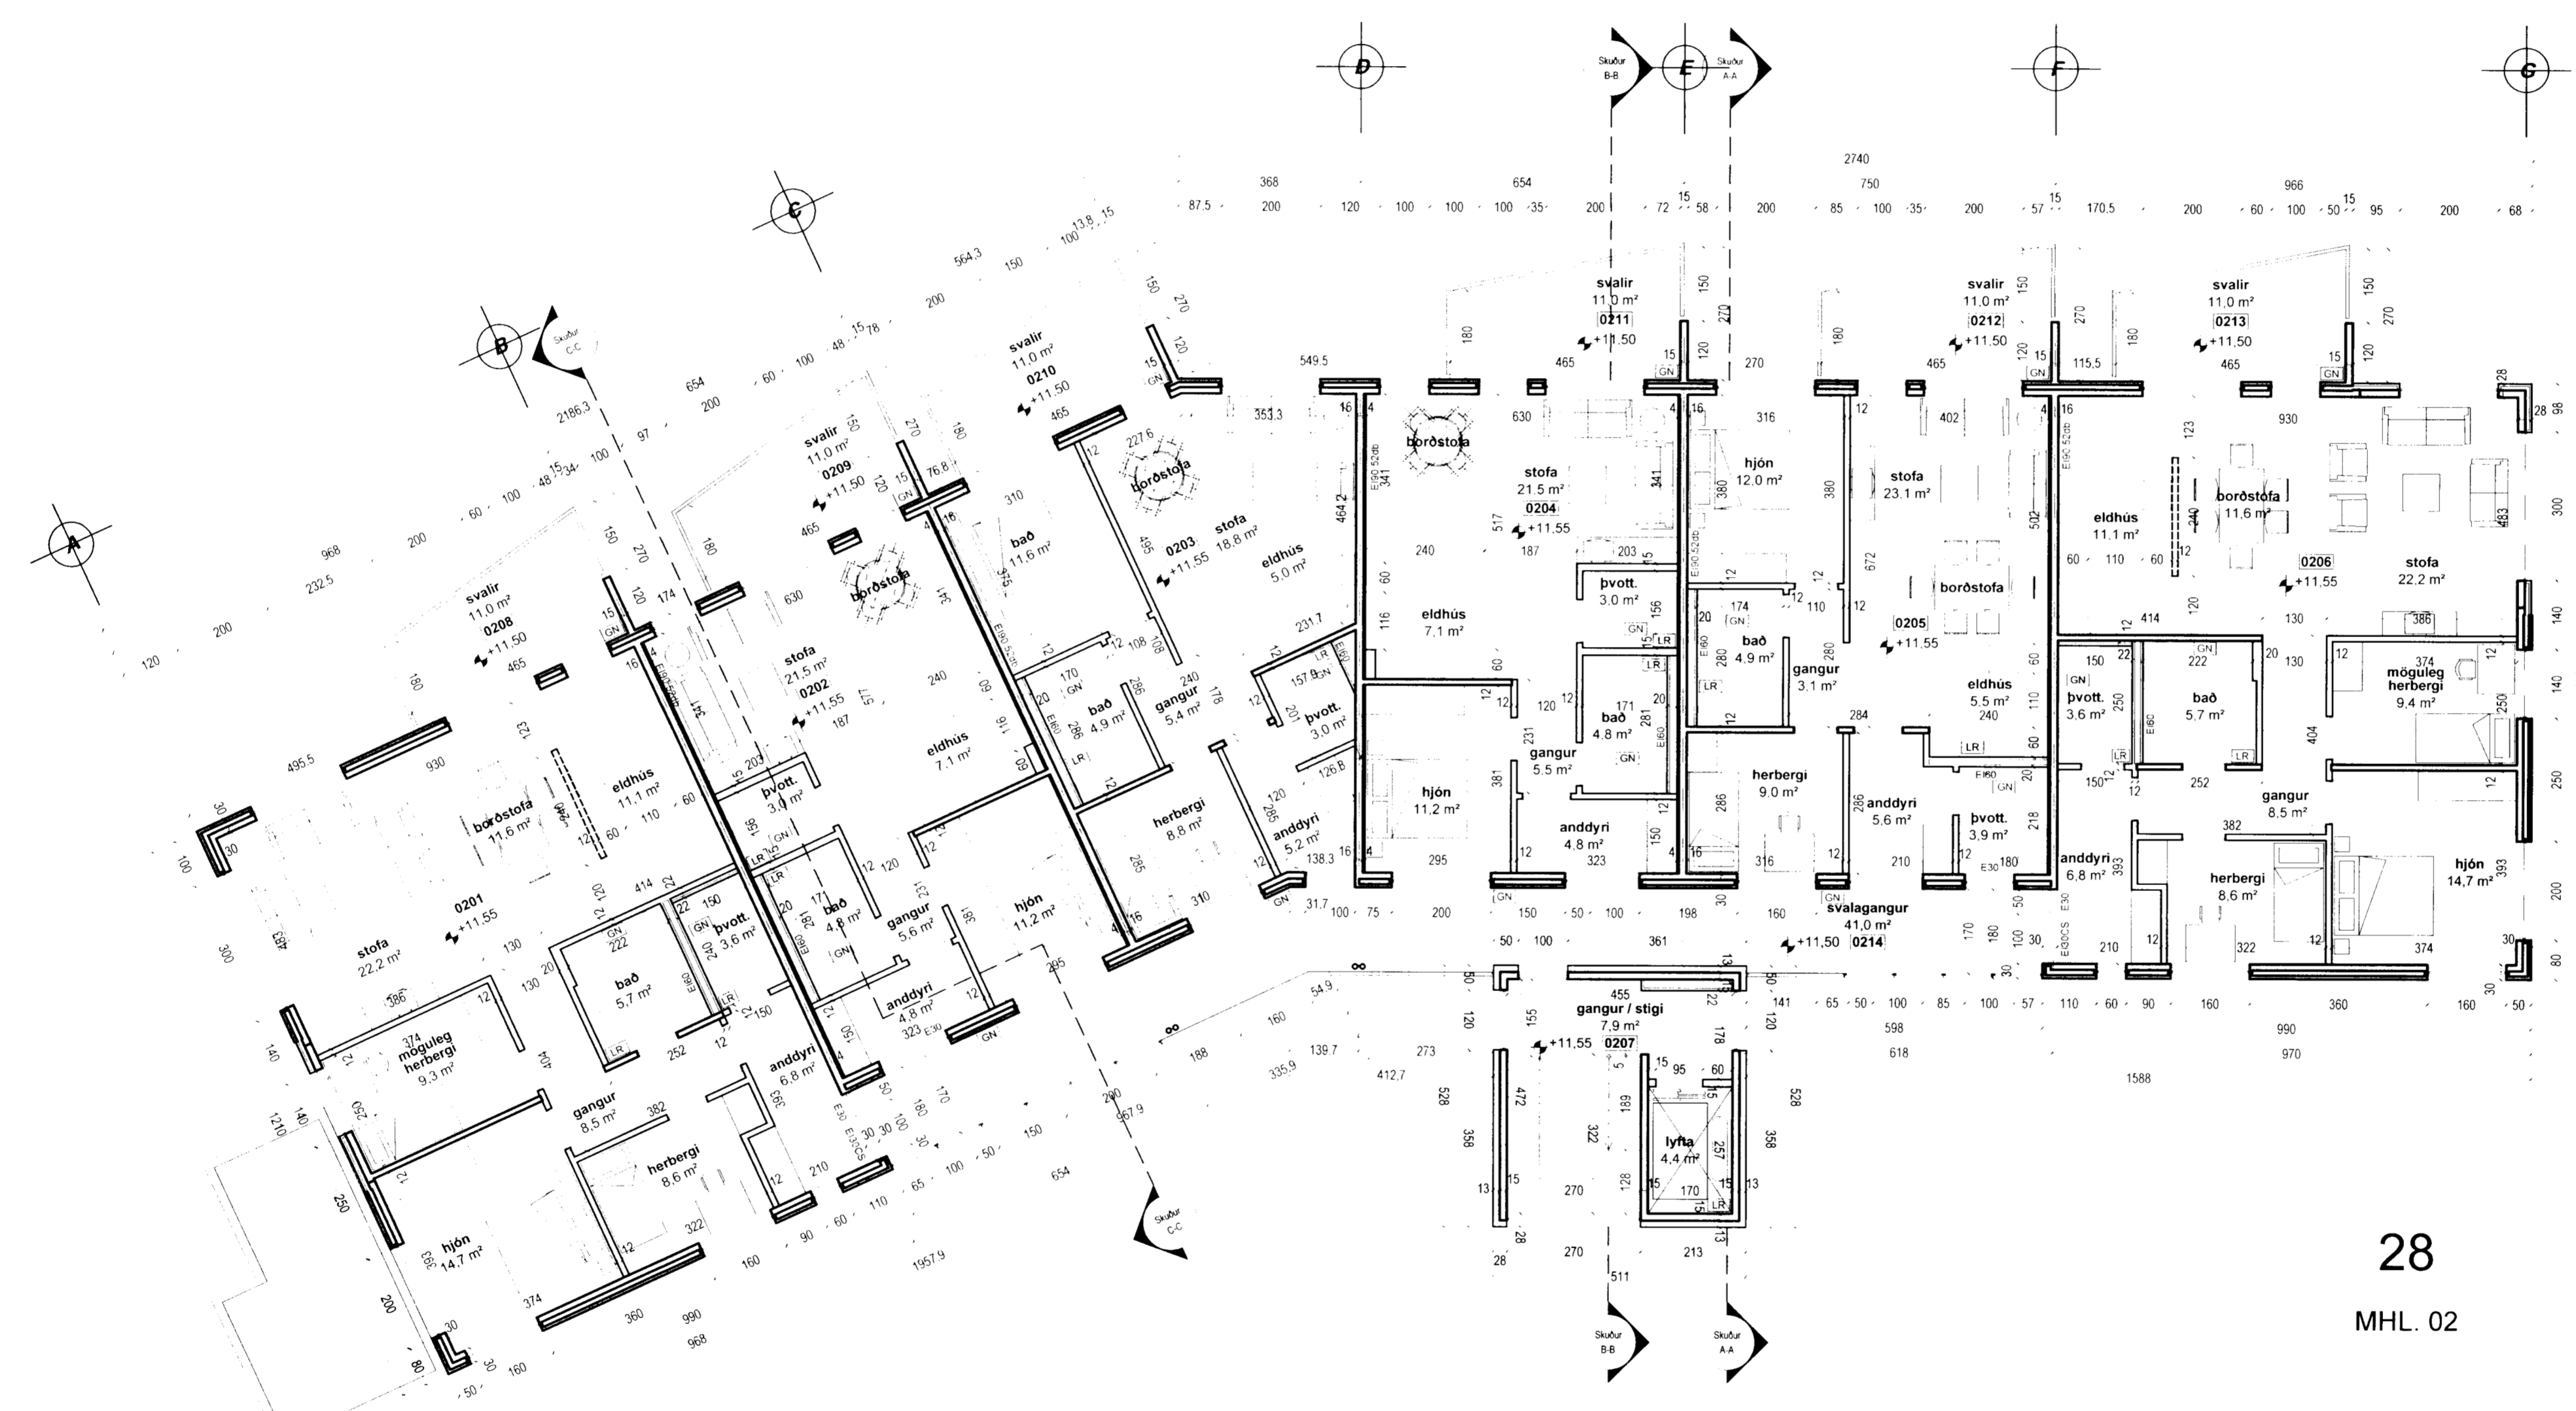

grunnmynd 2.hæð

TEIKNAD
RCM.JGE.YAI
MKV.
1:100
DAGSETNING
13.07.2004
BLAÐ
4 AF 8

LÆKJARGATA 28
HAFNARFJÖRDUR
GRUNNMYND 2.HÆÐ
KRISTINN RAGNARSSON arkitekt EHF.
KRISTINN RAGNARSSON - Kt. 120944.2669 - t11kristinn@simnet.is
TEIKNISTOFAN SMDUVÆGI 11 - 200 KÖPAVOGI - ÍSLAND - S. 544.2255 - FAX 544.4225