

VARÐANDI RINGAR Í HÚSI:
Eldvarnarmarkir eru settar í
byggingarveggjum og skil yfirflögu
um það líggja fyrir hja byggingarfull-
trúa aður en þær komu á byggingarstað.
Húsi með einingum án vottunar
fjá ekki fjokhaldsvottorð.



TÁKN

- GN = Niðurfali
- LR = Loftræsting
- PK = Póstkassar
- NL = Neyðarljós
- VLR = Vélknúin loftræsting
- R = Reykskyrjan
- ◀ ÚT = Merktur útgangur
- ▶ = Bilastæði fyrir fatlaðra

- BO = Björgunarpur
- ▶ = Felliðgi við björgunarpur
- 20 m = Brunnaslanga

ELDVARNAMERKINGAR

- REI 60 = Borandi A60 eða B60 veggur
- EI 60 = A60 eða B60 veggur
- R60 = Barður í 60 mínútur, t.d. síla eða þél
- E30 = B30 hurð eða veggur
- E30 CS = B30 S (reykjþétt og spjallkandi)
- E60 CS = A60 eða B60 hurð
- E 30 = F30 gler
- ECS 30
- A = er obrennandi efn
- B = er brennandi efn (t.d. timbur)

BREYTING

- A: 09.08.2004
- Breyting vegna athugasemda
- B: 02.11.2004
- Lagfæring á burðarveggjum í samræmi við verkfræði teikningar

TEIKNAD

- RCM.JGE.YAI
- MKV.**
- 1:100
- DAGSETNING**
- 13.07.2004
- BLAD**
- 3 AF 8

LÆKJARGATA 28

HAFNARFJÖRÐUR
GRUNNMYND 1.HÆÐ

KRISTINN RAGNARSSON arkitekt EHF.
KRISTINN RAGNARSSON - Kt. 120944.2669 - 111kristinn@simnet.is
TEIKNISTOFAN SMÍÐJUGVÉGI 11 - 200 KÓPAVOGI - ÍSLAND - S. 564.2255 - FAX 544.4225

Kvöð um gangandi umferð meðfram lóðarmörkjum



49,34

+11,41

10 Bilskúrur

5 Bilastæði

1stæði

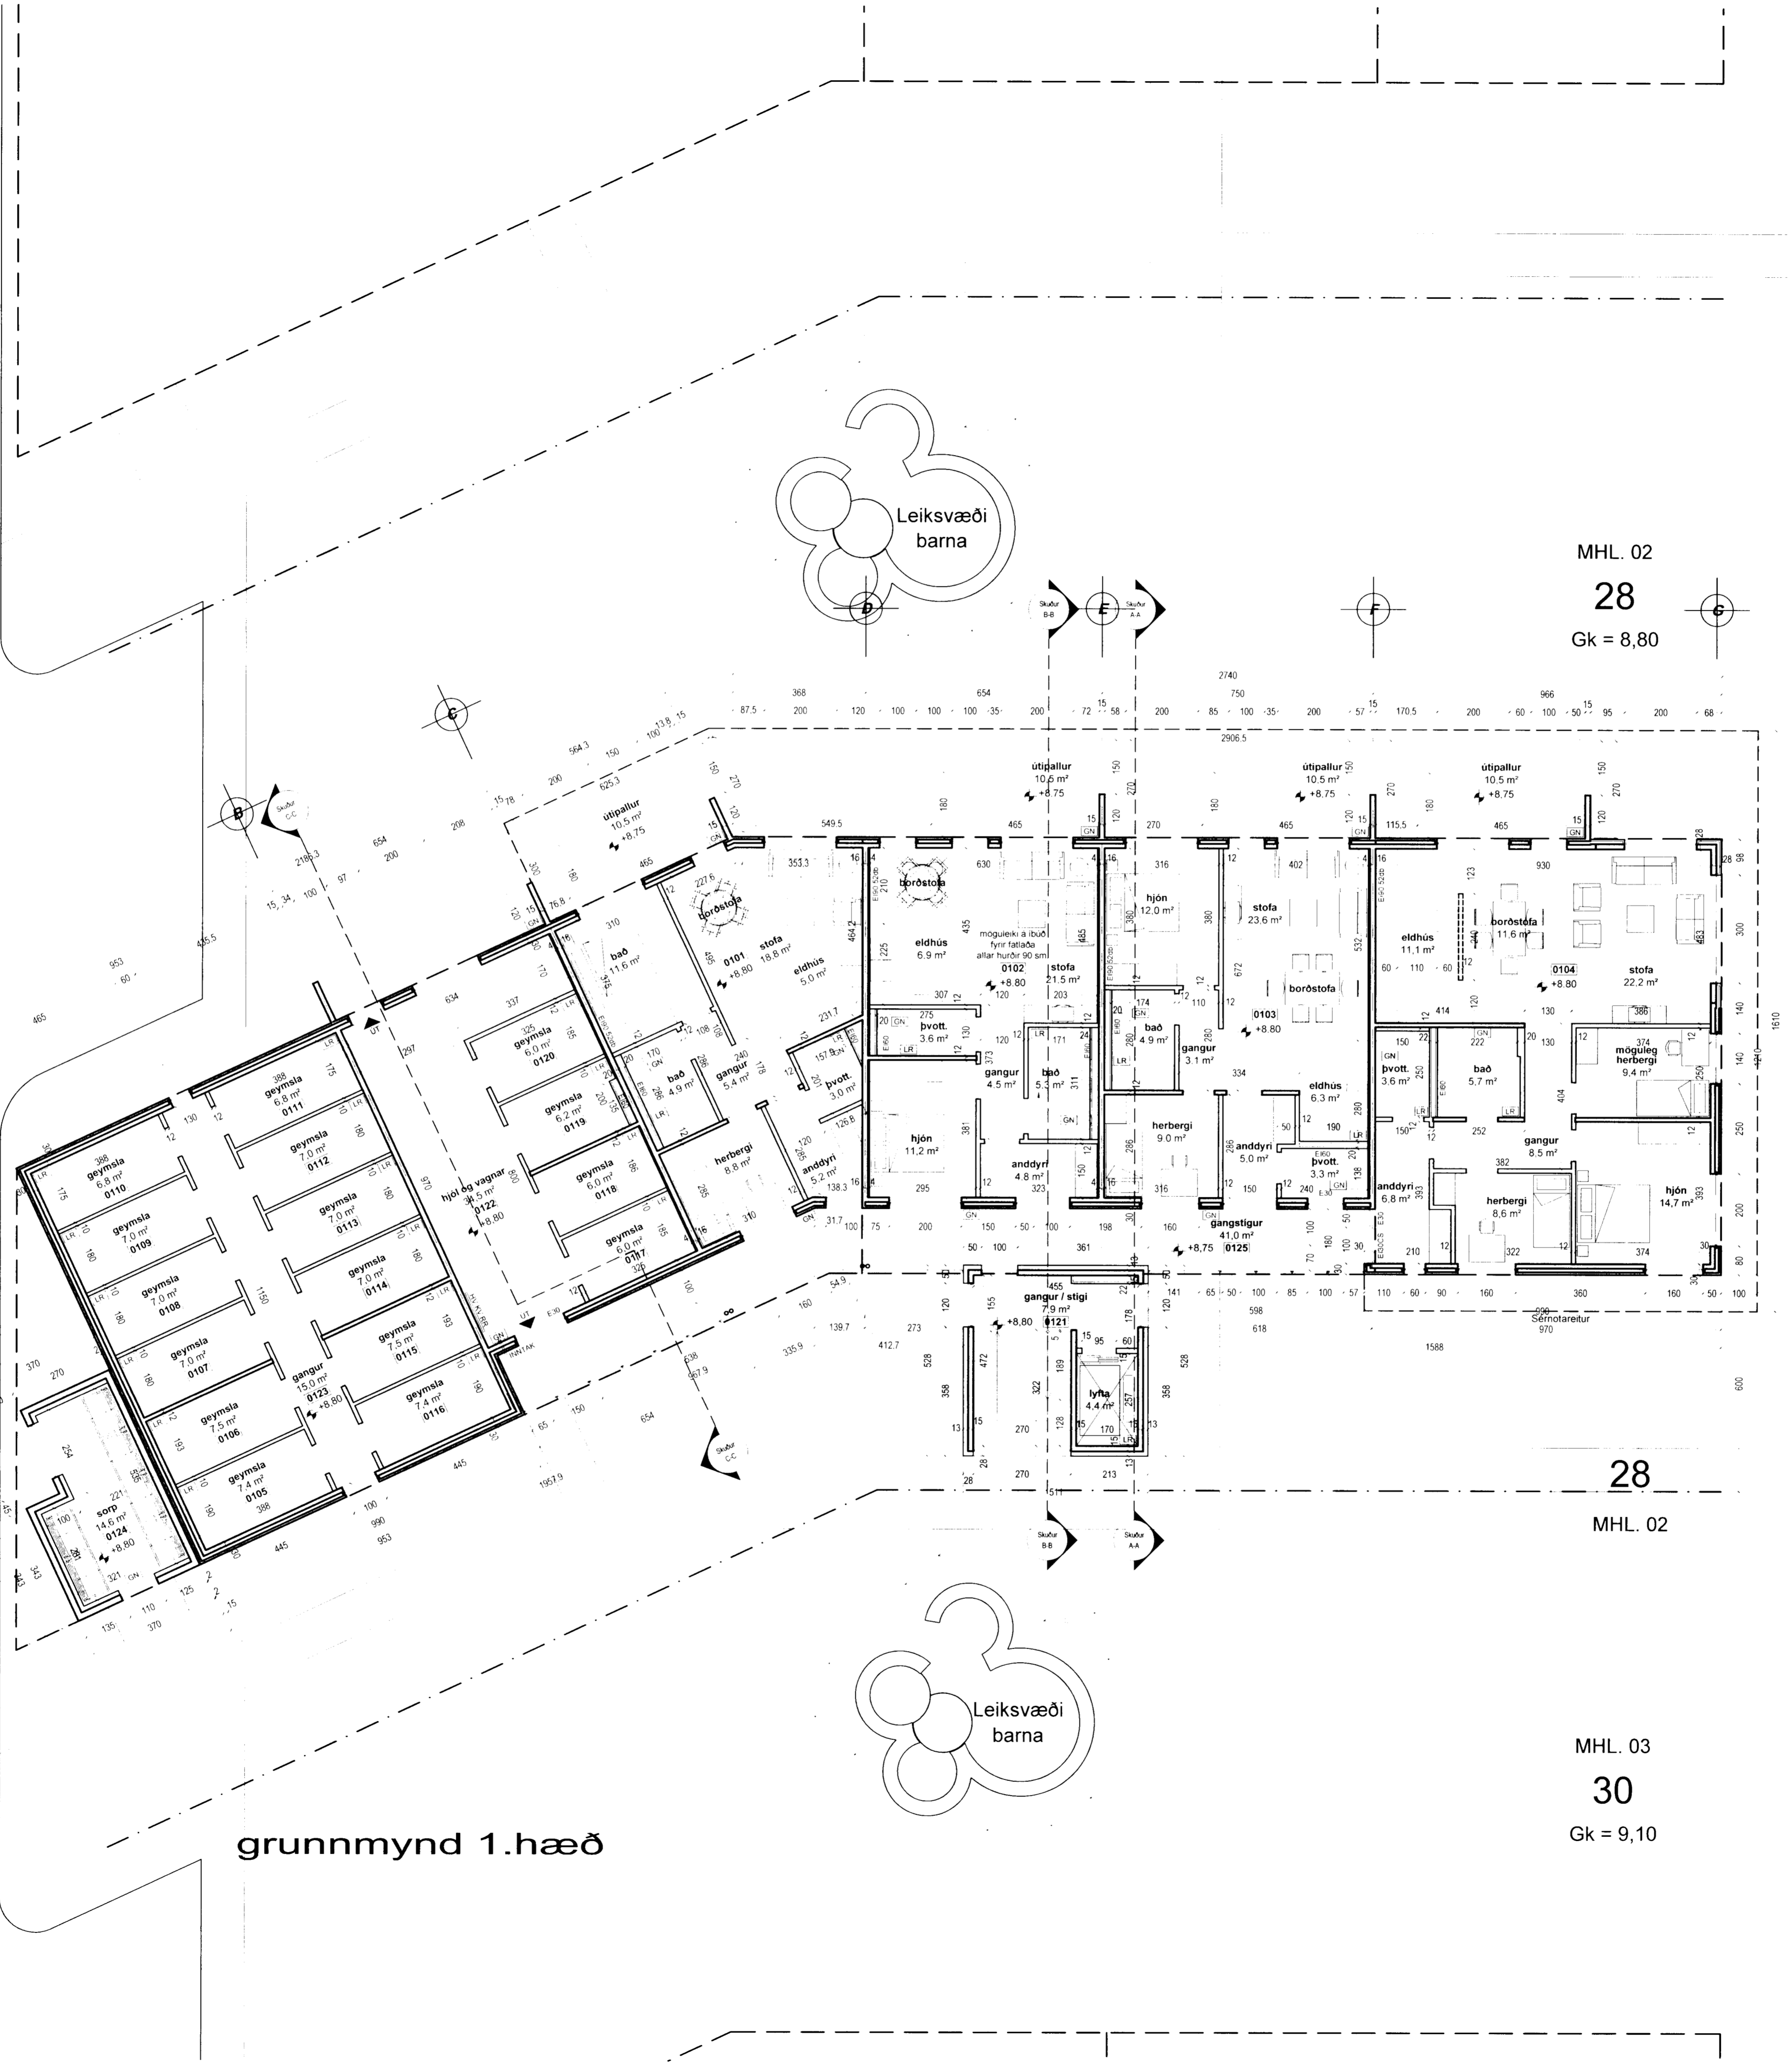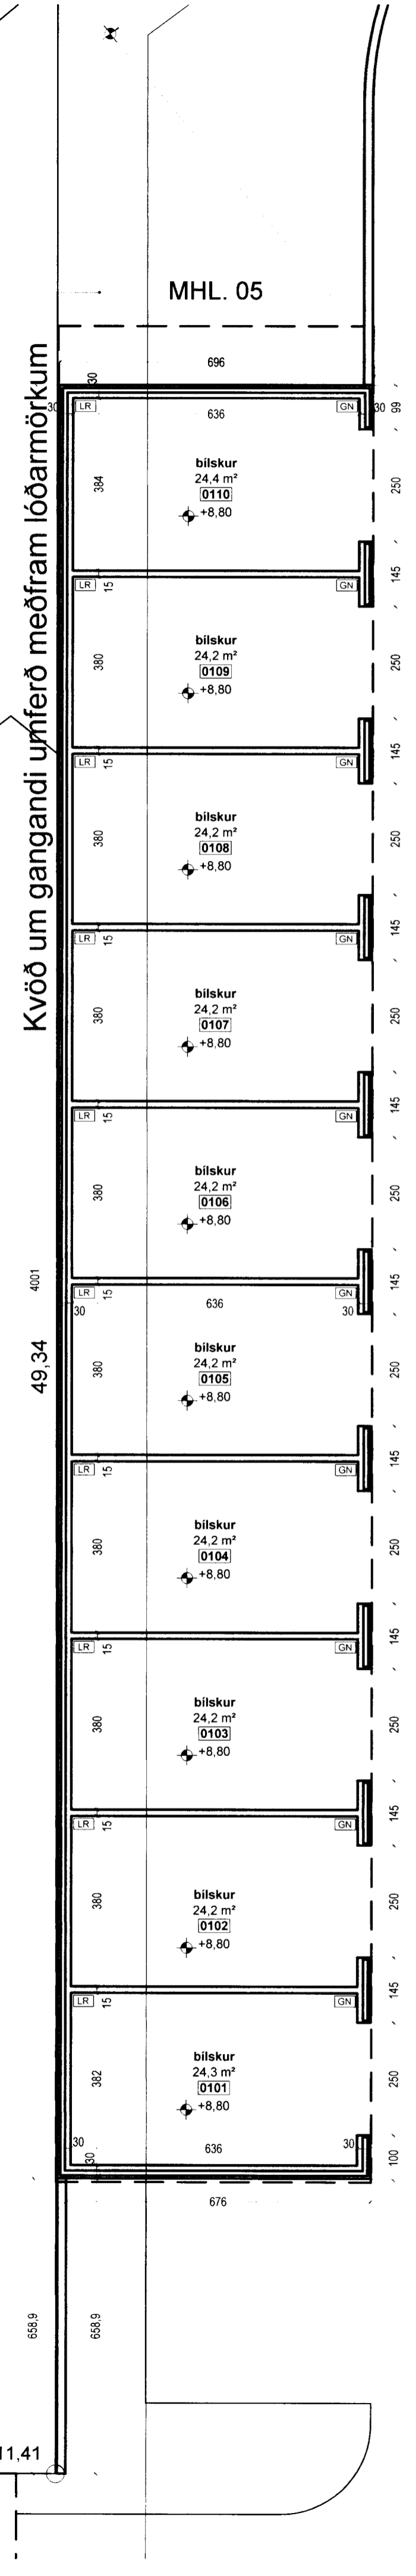

MHL. 02
28
Gk = 8,80

28
MHL. 02

MHL. 03
30
Gk = 9,10

grunnmynd 1.hæð

