

VÁRDANDI EINKINGAR Í HÚSI:
Einkingar skulu vottaðar sbr. ákvæði
í byggingarreglugerð og skal yfirfyring
um það liggja fyrir hjá byggingarfull-
trúna áður en þær koma á byggingarstaði.
*Húsi með einkingum án vottunar
fjá ekki fjárheldisvottuð.



TÁKN

- GN = Niðurfall
- LR = Loftræsting
- PK = Póstkassar
- NL = Neyðarljós
- VLR = Vöknúin loftræsting
- R = Reykskyngjan
- ◀ UT = Merktur útgangur
- ◻ = Bílastæði fyrir fatlaðra

- BO = Björgunarpop
- ▶ = Felli stigi við björgunarpop

- 20 m = Brunnaslanga

- ELDVARNAMERKINGAR**
- REI 60 = Berandi A60 eða B60 veggur
- EI 60 = A60 eða B60 veggur
- R60 = Burður í 60 mínútur, t.d. síla eða bíll
- E30 = B30 hurð eða veggur
- E30 CS = B30 S (reykljót og sjálflokandi)
- E60 CS = A60 eða B60 hurð
- E30 = F30 gler
- ECS 30
- A = er óbrennanlegt efni
- B = er brennanlegt efni (t.d. timbur)

BREYTING

A: 09.08.2004
Breyting vegna athugasemda


TEIKNAD

RCM.JGE.YAI
MKV.
1:200
DAGSETNING
13.07.2004
BLAD
2 AF 8

LÆKJARGATA 28

HAFNARFJÖRÐUR
HÆÐARLEGALÓÐAR

KRISTINN RAGNARSSON arkitekt EHF.
KRISTINN RAGNARSSON - KL. 120944.2669 - 111.kristinn@simnet.is
TEIKNISTOFAN SMÍÐLUGGI 11 - 200 KÓPAVOGI - ÍSLAND - S. 564.2255 - FAX 544.4225

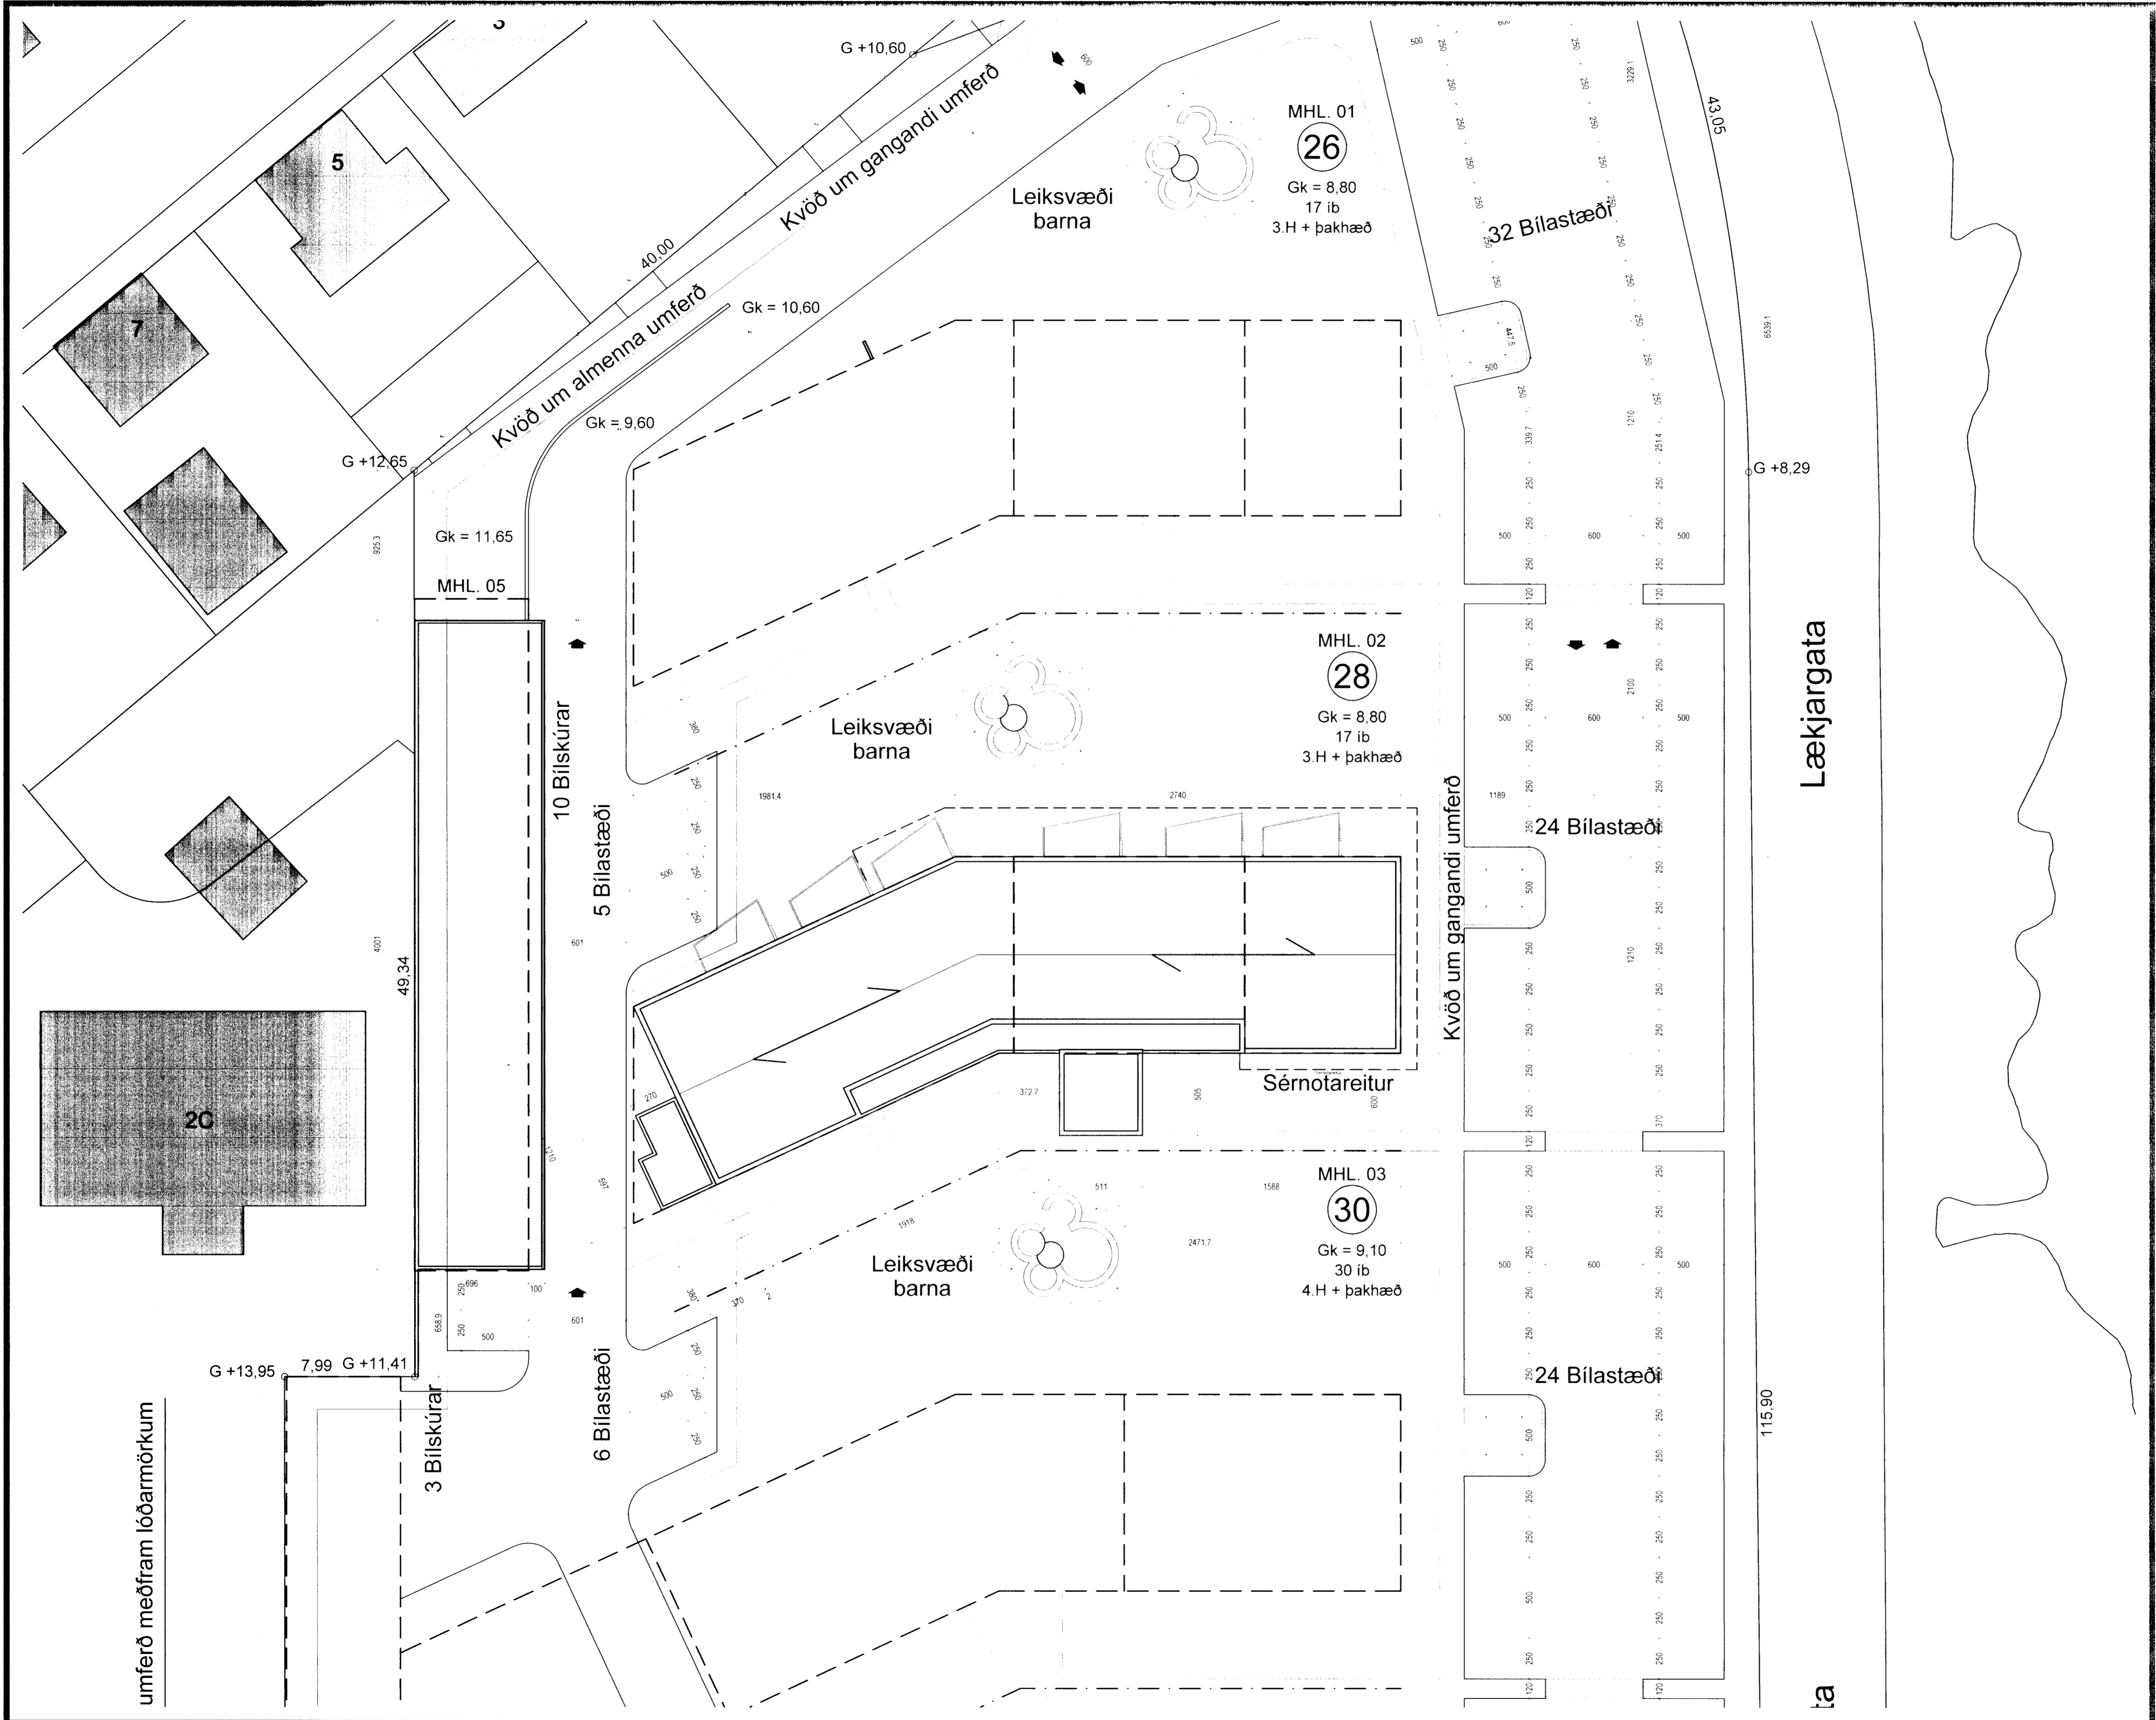

Hæðarlegalóðar 1:200