

VÁRDANDI EINGAR Í HÚSI:  
Einingar skulu vottar efr ákvæði  
í byggingarreglugerð og skal yfirlýsing  
um það liggja fyrir hjá byggingarfull-  
trúni áður en þær koma á byggingarstað.  
Hís með einingum án vottunar  
fá ekki fjárheldisvottorð.



**TÁKN**

- NF = Niðurfali
  - LR = Loftþræsting
  - PK = Postkassar
  - NL = Neytarljós
  - VLR = Vélknúin loftþræsting
  - R = Reykskyngjarni
  - ◀ ÚT = Merktur útgangur
  - ◻ = Bilastæði fyrir fatlaða
  - BO = Björgunarpop
  - ▶ = Fellið stigi við björgunarpop
  - = Brunnastanga
  - 20 m.
- ELDVARNAMERKINGAR**
- REI 60 = Berandi A60 eða B60 veggur
  - EI 60 = A60 eða B60 veggur
  - R60 = Blábur í 60 mínútur, t.d. síða eða bíl
  - E30 = E30 hurð eða veggur
  - E30 CS = E30 S (reykþétt og sjálflokandi)
  - E60 CS = A60 eða B60 hurð
  - E 30 = F30 gler
  - ECS 30
  - A = er óbrennanlegt efni
  - B = er brennanlegt efni (t.d. timbur)

**BREYTING**

A: 09.08.2004  
Breyting vegna athugasemda

**TEIKNAD**

RCM.JGE  
**MKV.**

1:200  
**DAGSETNING**

13.07.2004


**BLAD**  
2 AF 8

9/8.04  
Stökkvilið Adólfur Þorgeirsson

**LÆKJARGATA 28**  
HAFNARFJÖRÐUR

HÆÐARLEGALÓÐAR

KRISTINN RAGNARSSON arkitekt EHF.  
KRISTINN RAGNARSSON - Kt. 120944.2669 - 111kristinn@simnet.is  
TEKNIstofan SMÍÐJUVÉGI 11 - 200 KÓPAVOGI - ÍSLAND - S. 564.2255 - FAX 544.4225

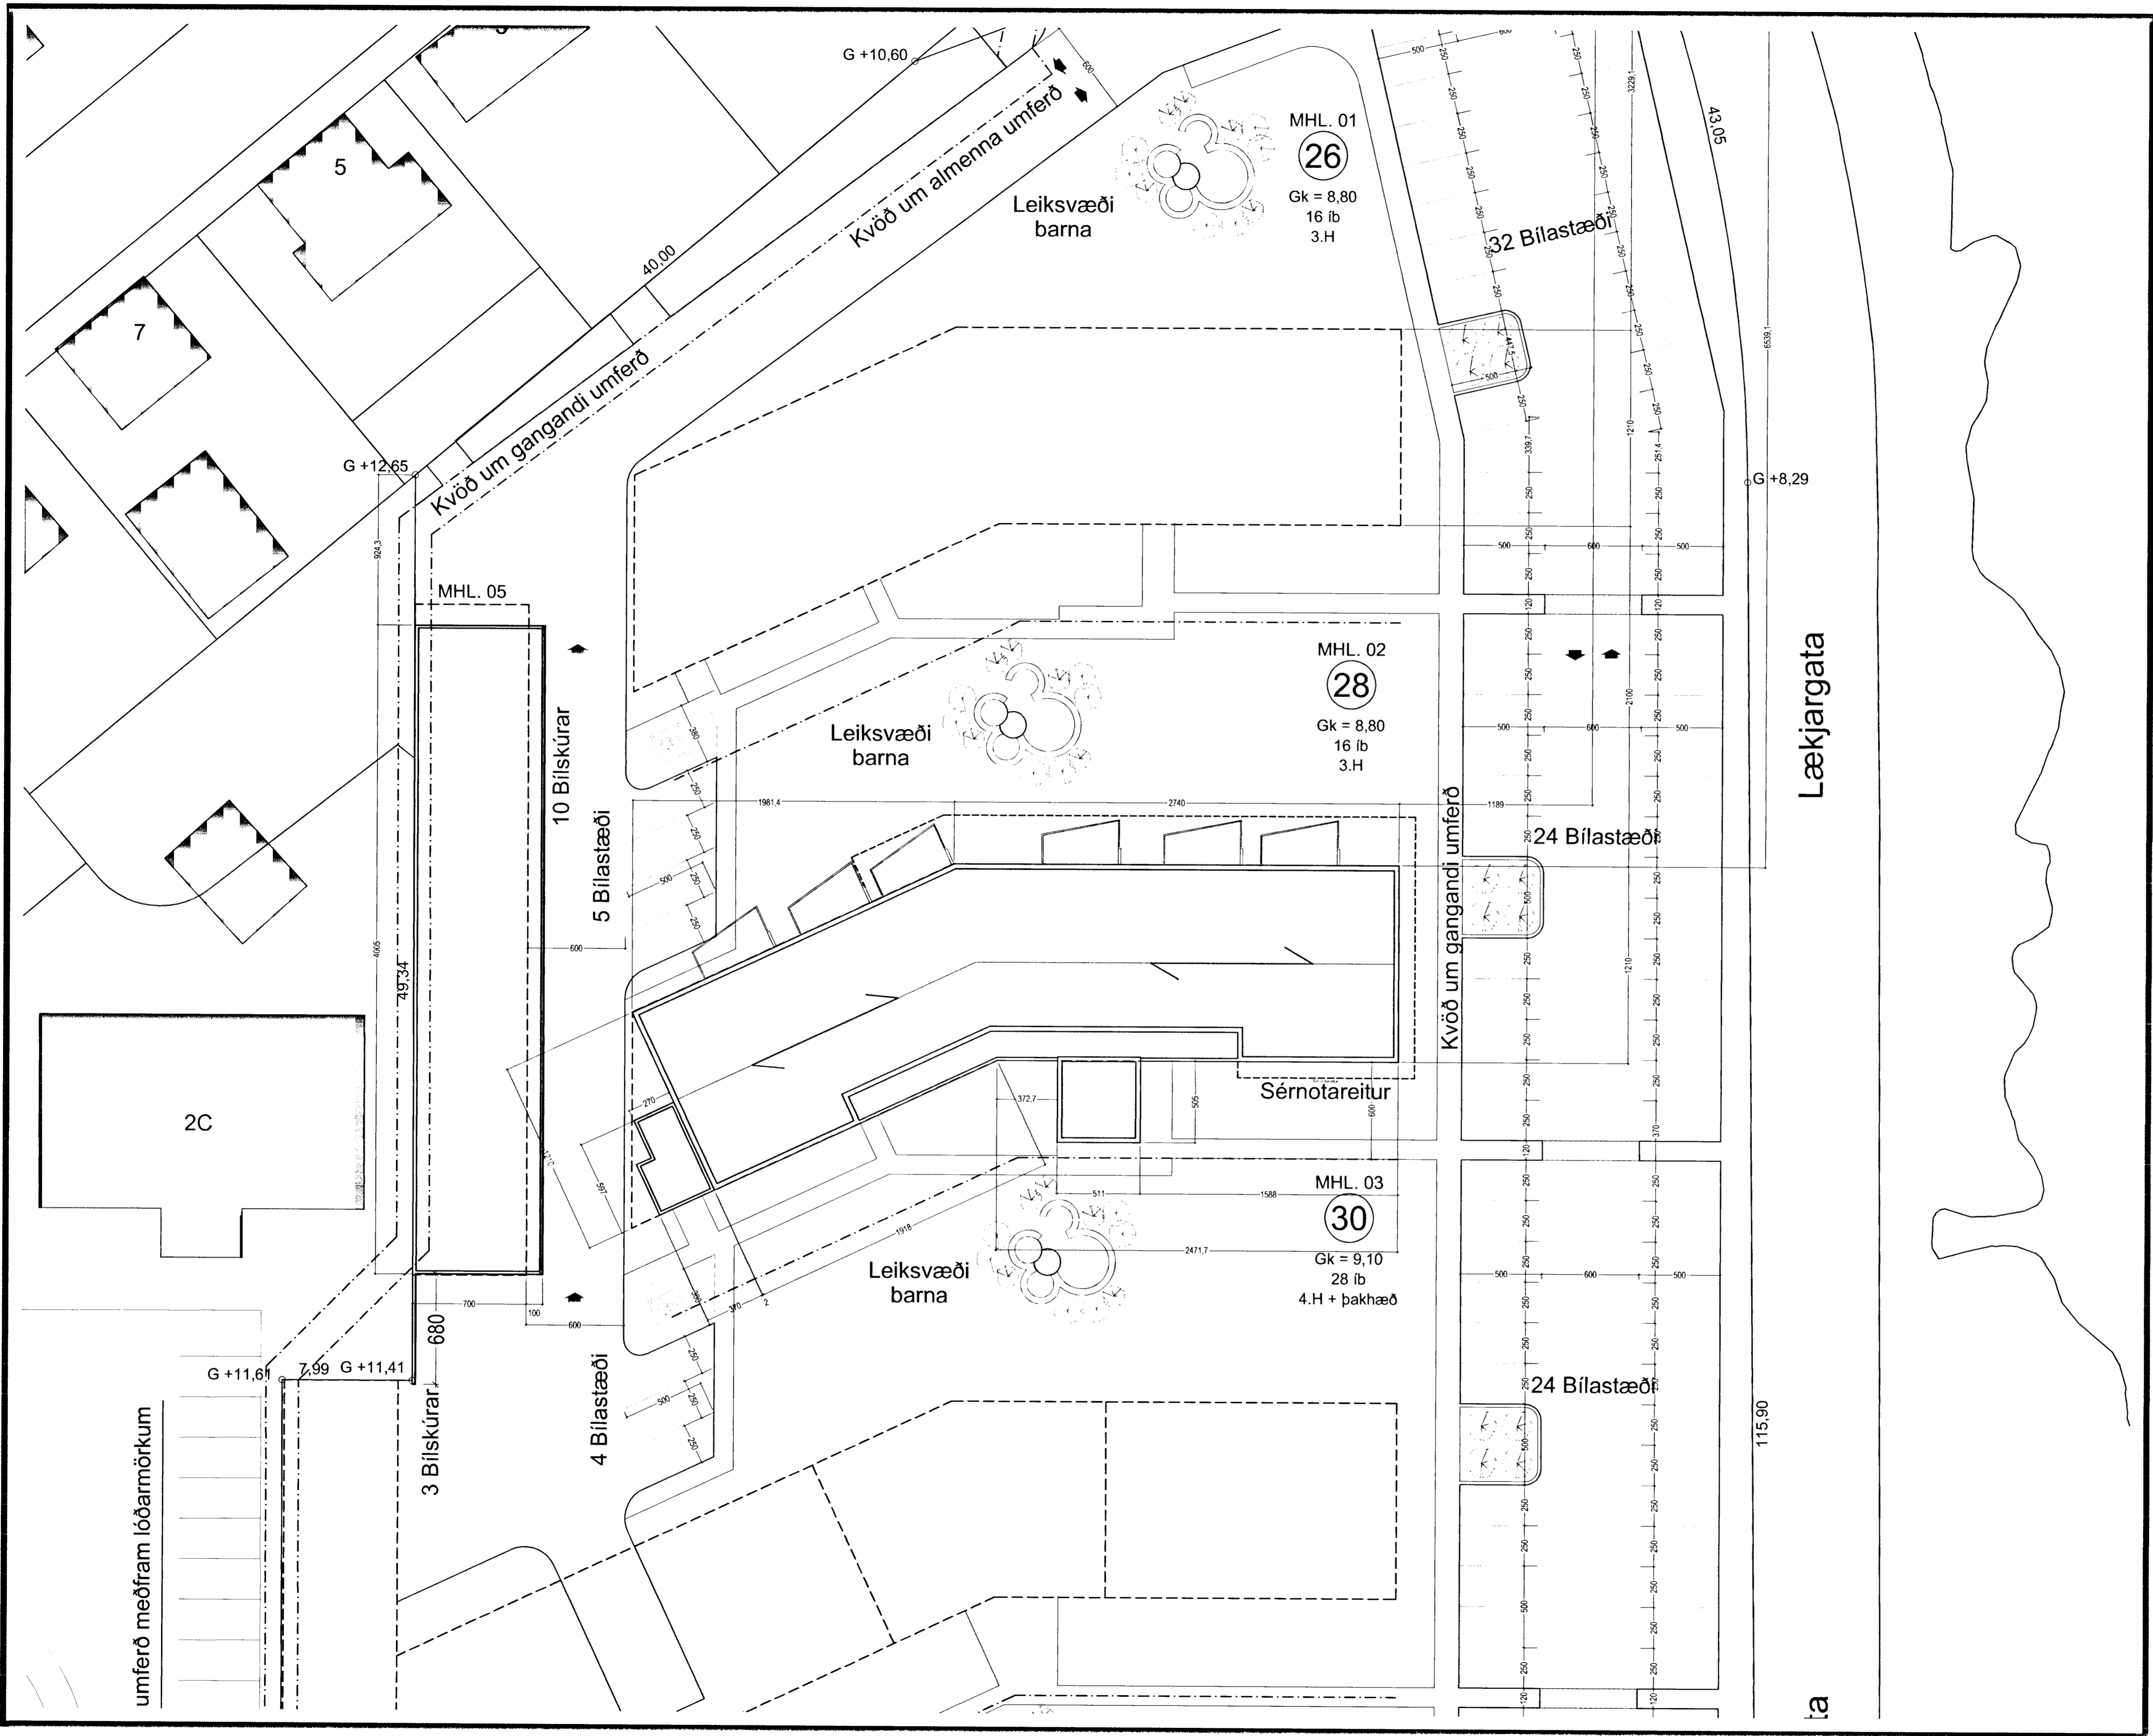

Hæðarlegalóðar 1:200