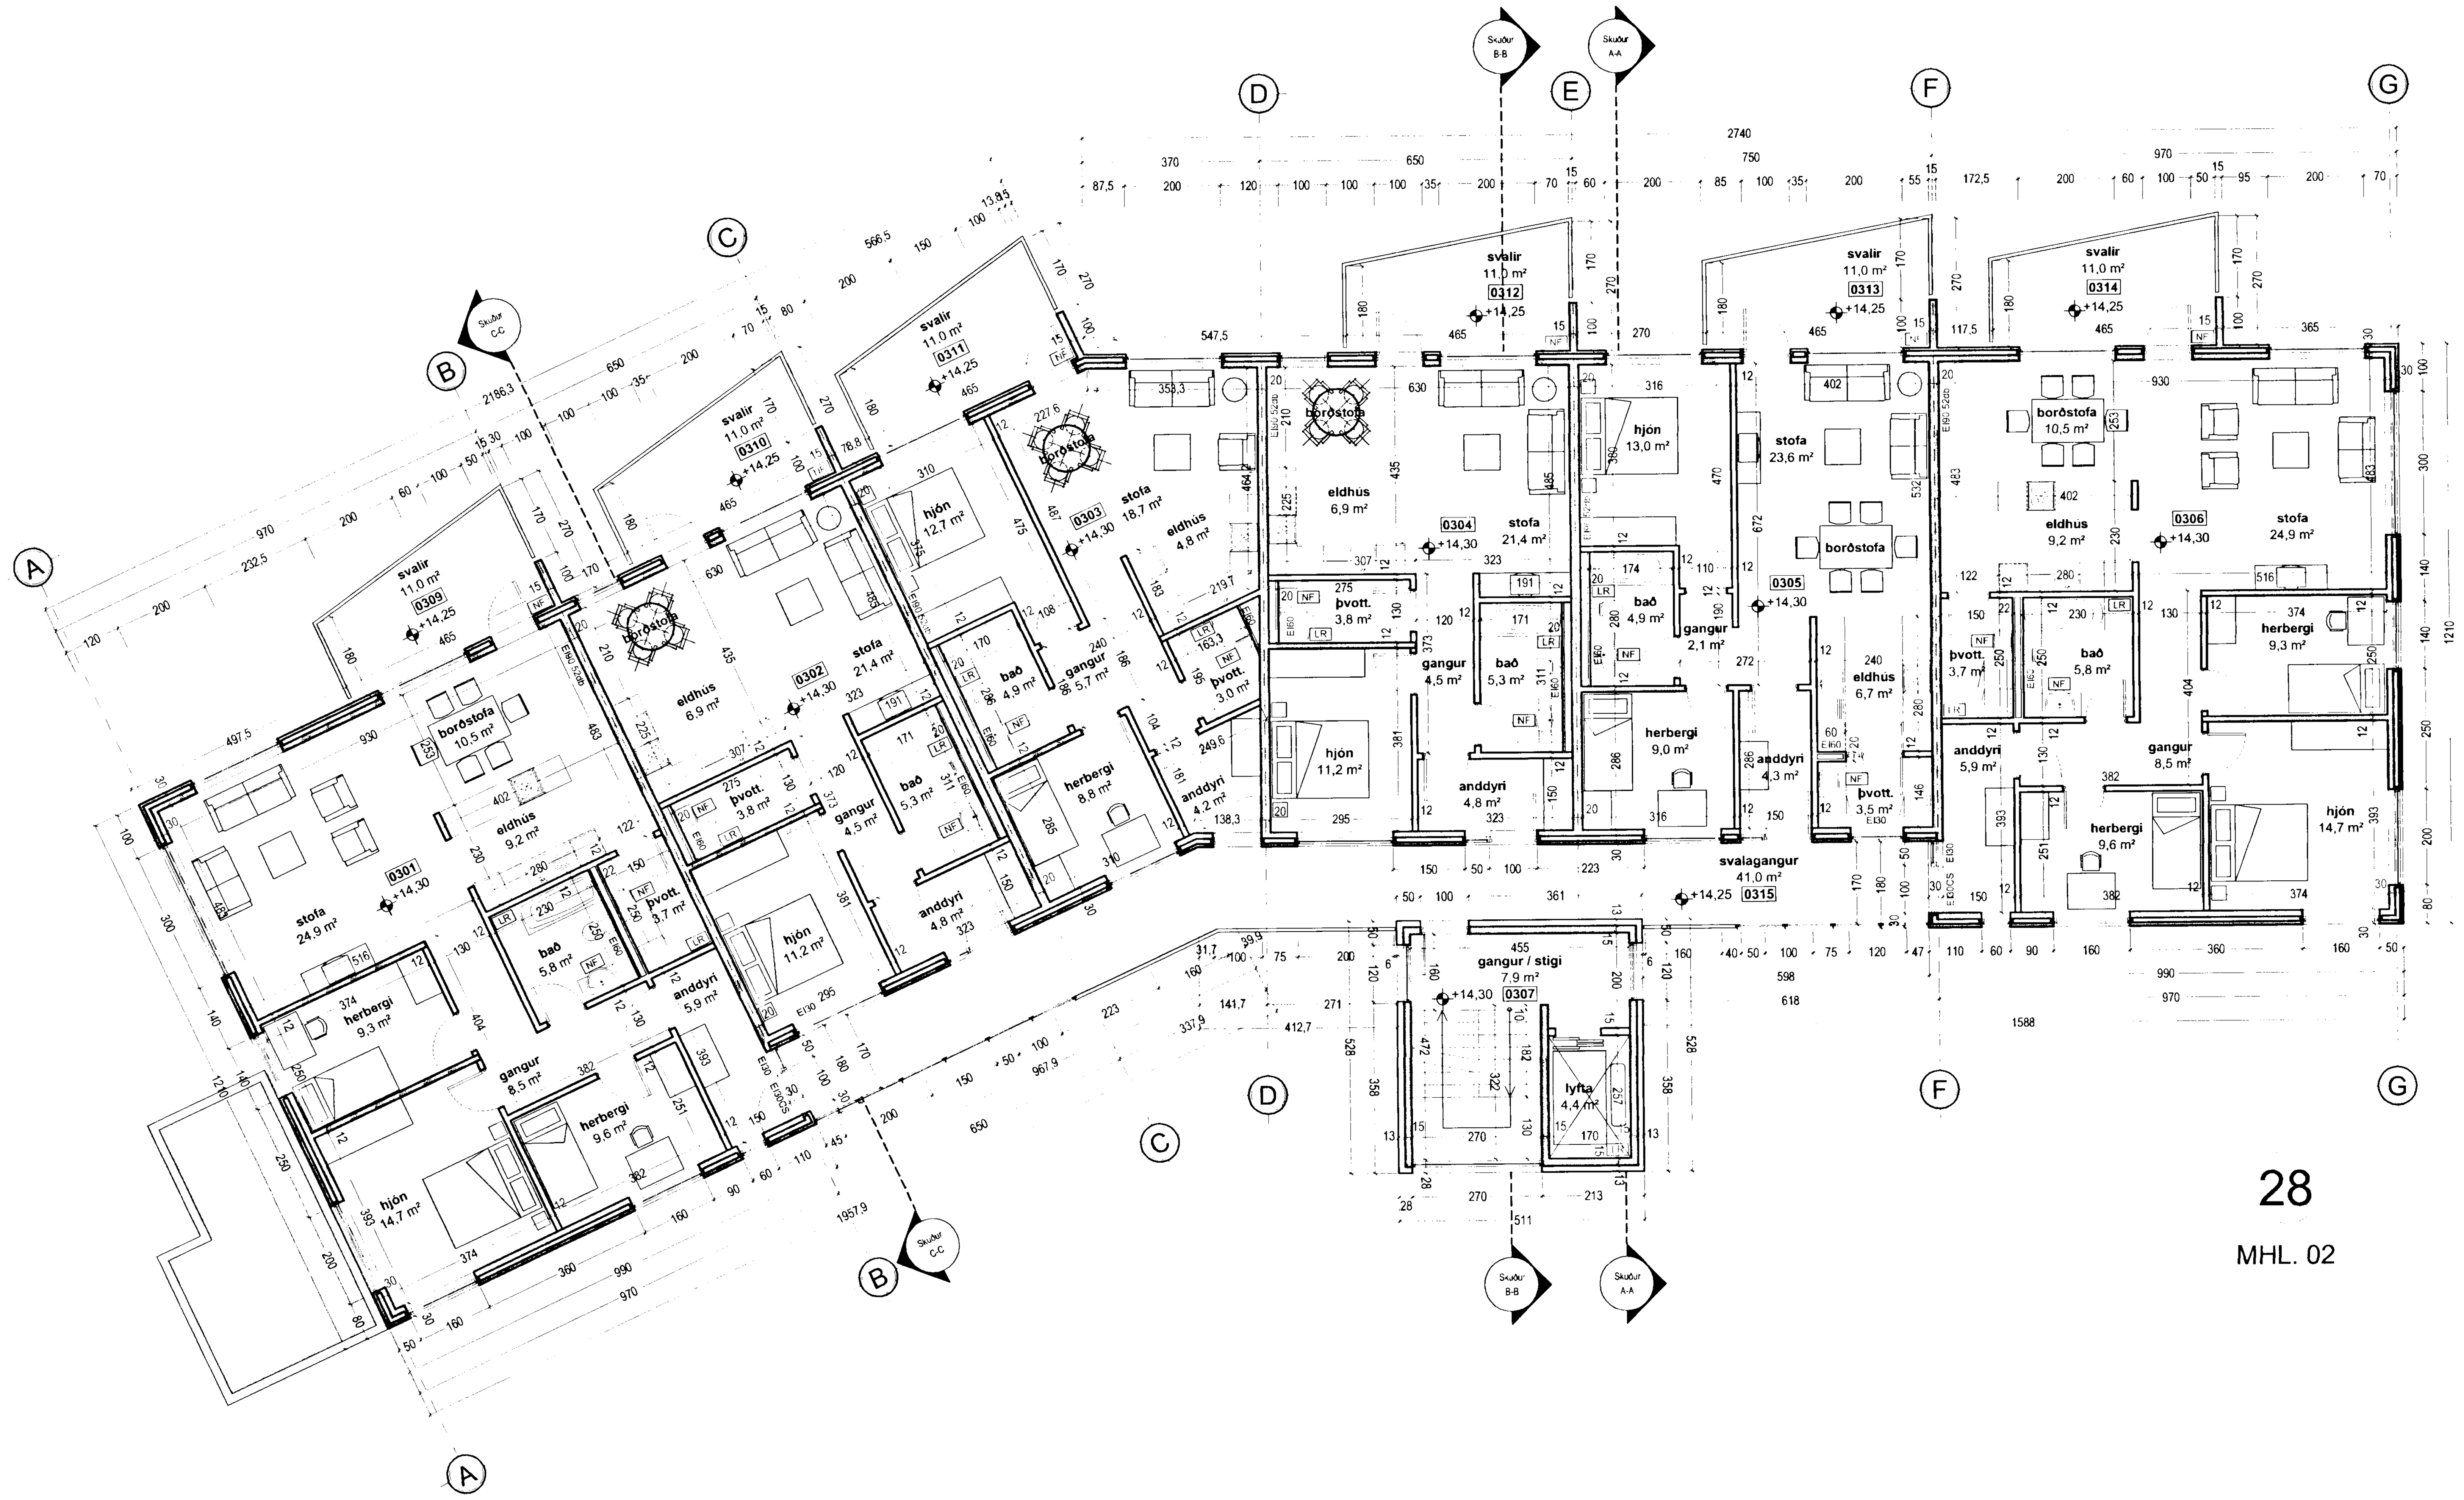

grunnmynd 3.hæð

Byggingarfulltrúi samþykkir erindið.

25 AUG. 2004

Bent skal á að samþykkt þessi verður ekki virk, fyrr en eftir þinglýsingu eignaskiptayfirlýsingarinnar og skráningu hennar hjá Fasteignamati ríkisins.

Byggingafulltrúinn í Hafnarfirði
F.h. Kristján Þórarinsson

VARÐANDI EININGAR Í HÚSI:
Einingar skulu vottaðar sbr. ákvæði í byggingarreglugerð og skal yfirlýsing um það liggja fyrir hjá byggingarfulltrúa áður en þær koma á byggingarstað.
Hús með einingum án vottunar fá ekki [illegible]vottorð.

LIZ

TÁKN

- NF = Niðurfall
- LR = Loftræsting
- PK = Póstkassar
- NL = Neyðarljós
- VLR = Vélknúin loftræsting
- R = Reykskynjari
- ÚT = Merktur útgangur
- = Bílastæði fyrir fatlaðra
- BO = Björgunarop
- = Fellistigi við björgunarop
- 20 m. = Brunnaslanga

ELDVARNAMERKINGAR

- REI 60 = Berandi A60 eða B60 veggur
- EI 60 = A60 eða B60 veggur
- R60 = Burður í 60 mínutur, t.d. súla eða biti.
- EI30 = B30 hurð eða veggur
- EI30 CS = B30 S (reykþétt og sjálflokandi)
- EI60 CS = A60 eða B60 hurð
- E 30 = F30 gler
- ECS 30
- A = er óbrennanlegt efni
- B = er brennanlegt efni (t.d. timbur)

BREYTING

A: 09.08.2004
Breyting vegna athugasemda

9/8.04
Slökkvilið höfuðborgarsvæðisins bs.

TEIKNAÐ
RCM.JGE

MKV.
1:100

DAGSETNING
13.07.2004

BLAÐ
5 AF 8

LÆKJARGATA 28
HAFNARFJÖRÐUR

GRUNNMYND 3.HÆÐ

KRISTINN RAGNARSSON arkitekt EHF.

KRISTINN RAGNARSSON - Kt. 120944.2669 - t11kristinn@simnet.is
TEIKNISTOFAN SMIÐJUVEGI 11 - 200 KÓPAVOGI - ÍSLAND - S. 564.2255 - FAX 544.4225