JÁRNBENT STEYPA
Svalaeiningar 1:20

Svalir Sv. 1.28 12. stk.
Grunnmynd og snið 1:20

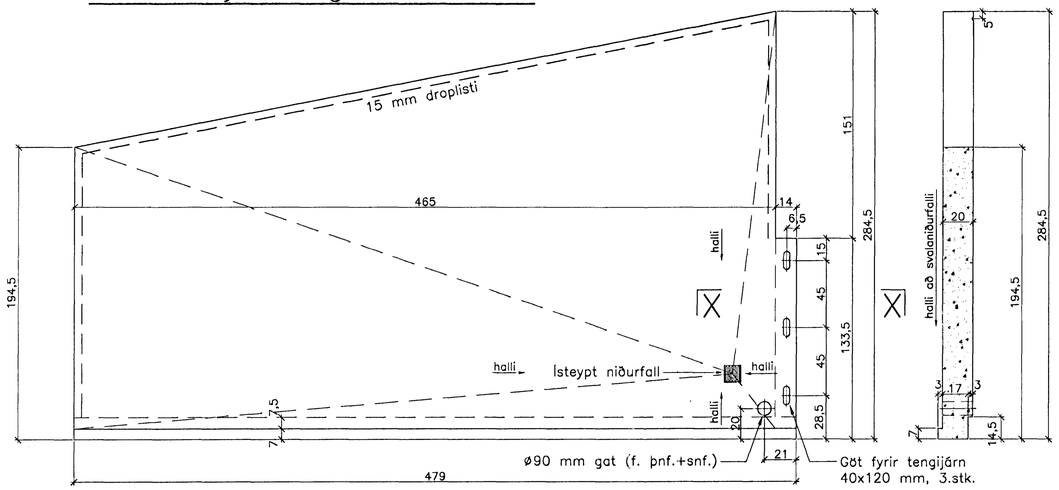

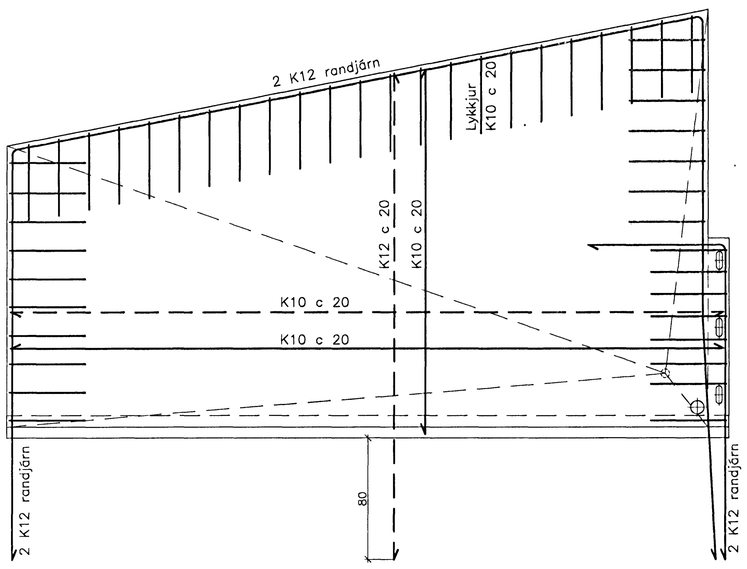

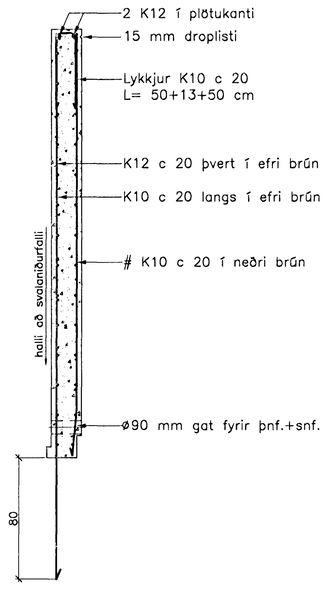

Snið X–X 1:20

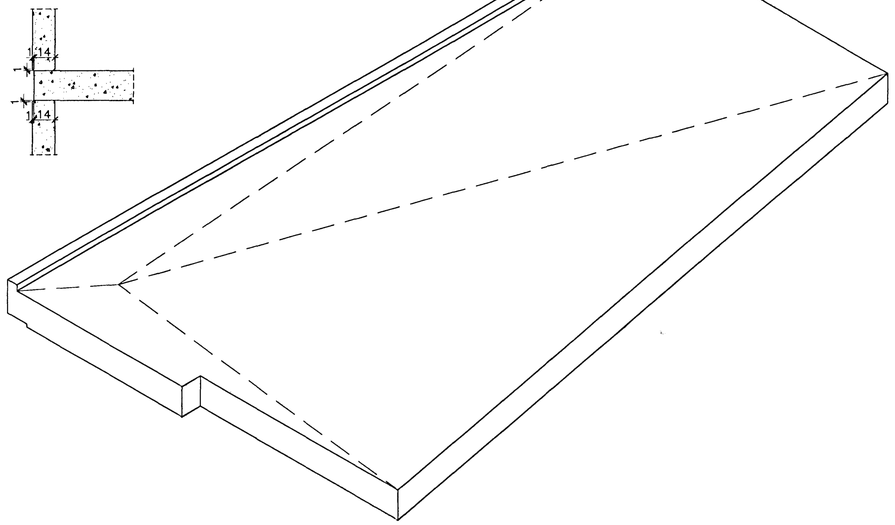

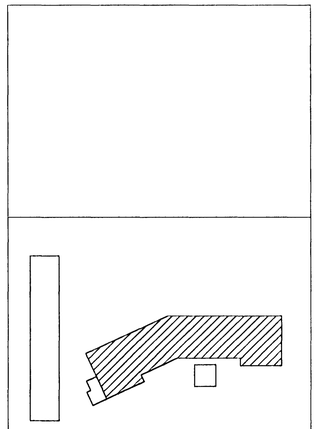

Breytingar:

Samþykkt þann
02 MAÍ 2005
Byggingafulltrúinn í Hafnarfirði
Fh. Sigurbjartur Halldórsson

TEIKNISTOFAN ÓÐINSTORGI

Verkefni: Lækjargata 28 Hafnarfirði

Heiti: Járnbent steypa: Svalaeiningar

Hönnun: Vífill Oddsson verkfræðingur
Vífill Oddsson
101237-3629

VÍFILL ODDSSON — VERKFRÆÐINGUR
kt. 101237-3629 — FVFÍ – FRV
SÍMI: 510-2200
ÓÐINSGÖTU 7 REYKJAVÍK — FAX: 510-2201

M. 1:20
R. V.O./K.S.G.
T. K.S.G.
Dags. feb. 2005 Nr. 968-1-13