



JÄRNBENT STEYPA Innveggjaeiningar 1:20

Innveggur IV.1.1.28

Hliðarmynd 1:20

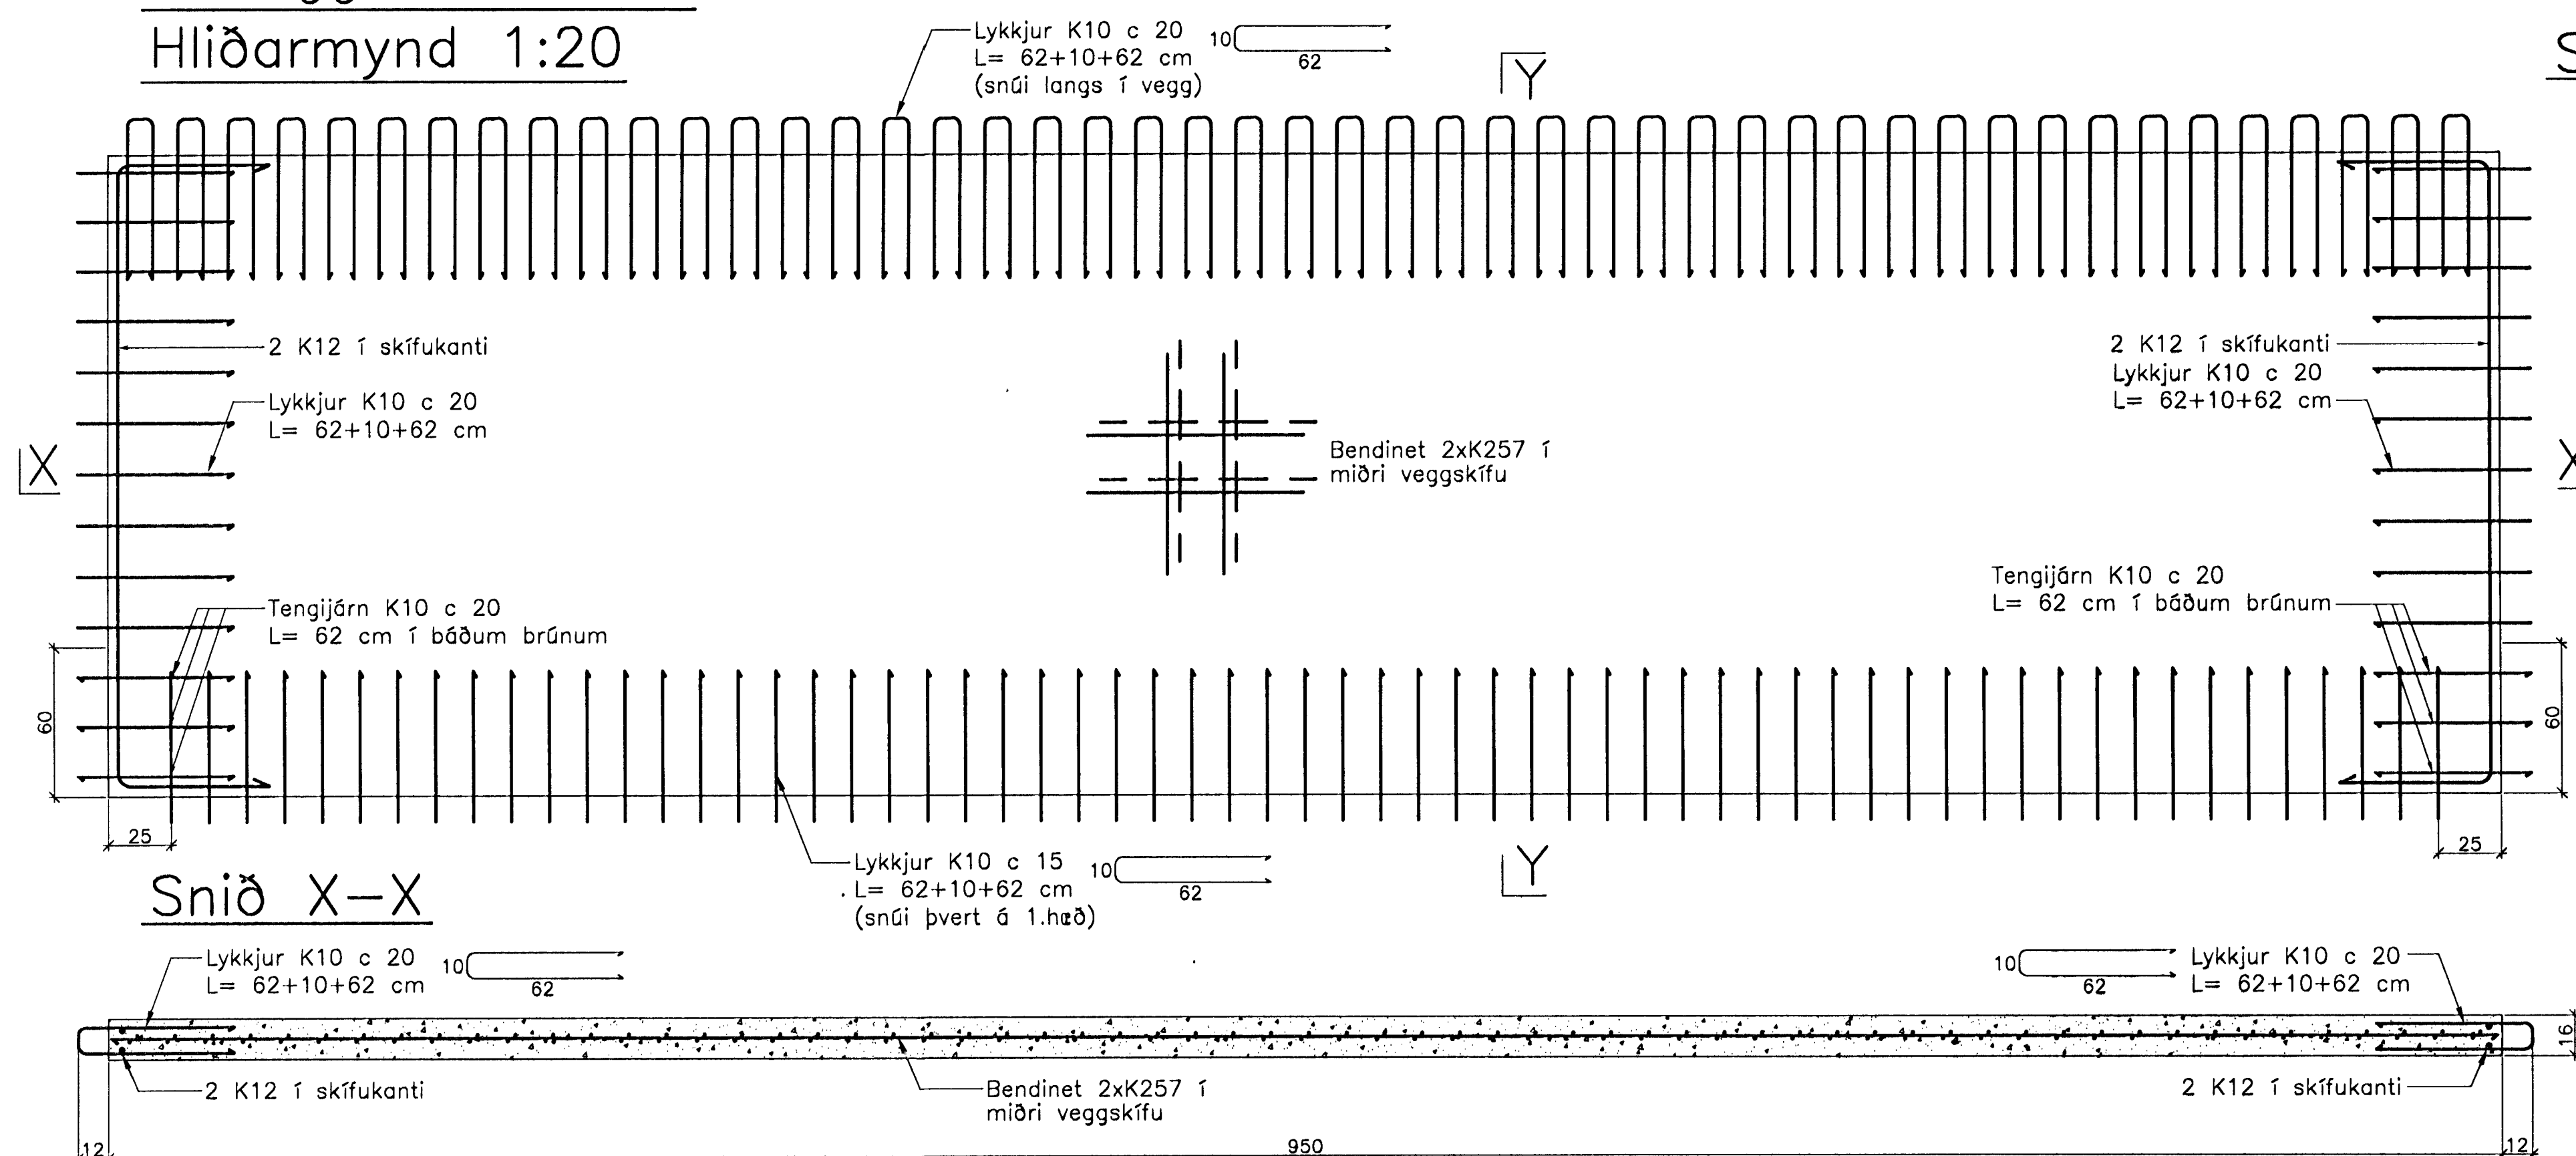


Snið Y-Y

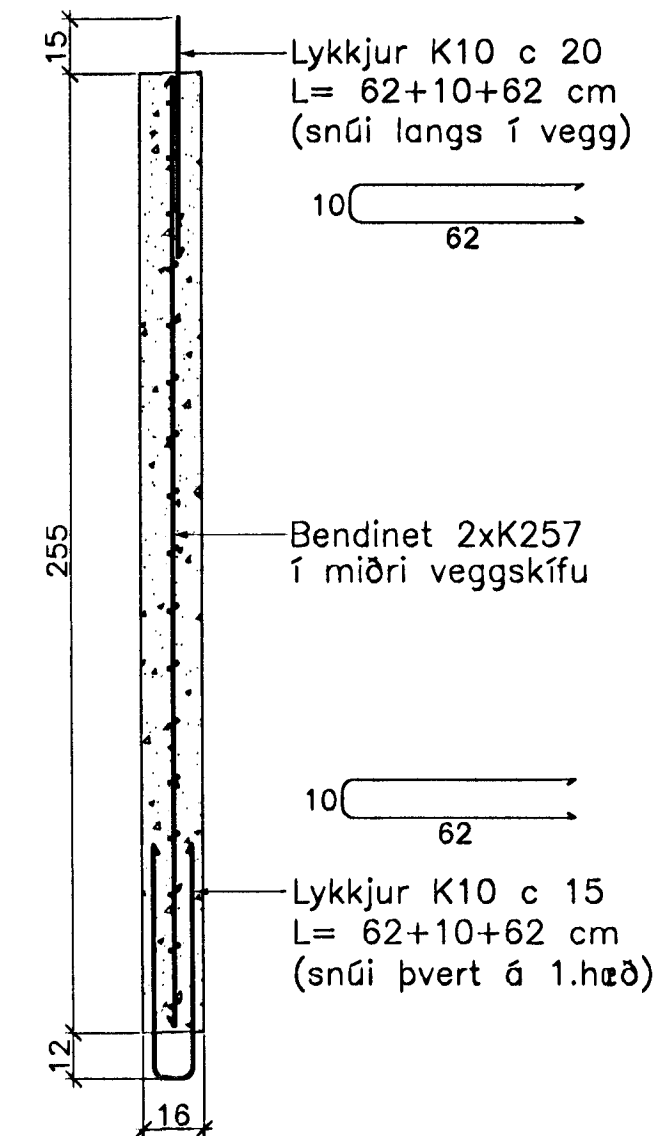


Innveggur IV.1.2.28

Hliðarmynd 1:20

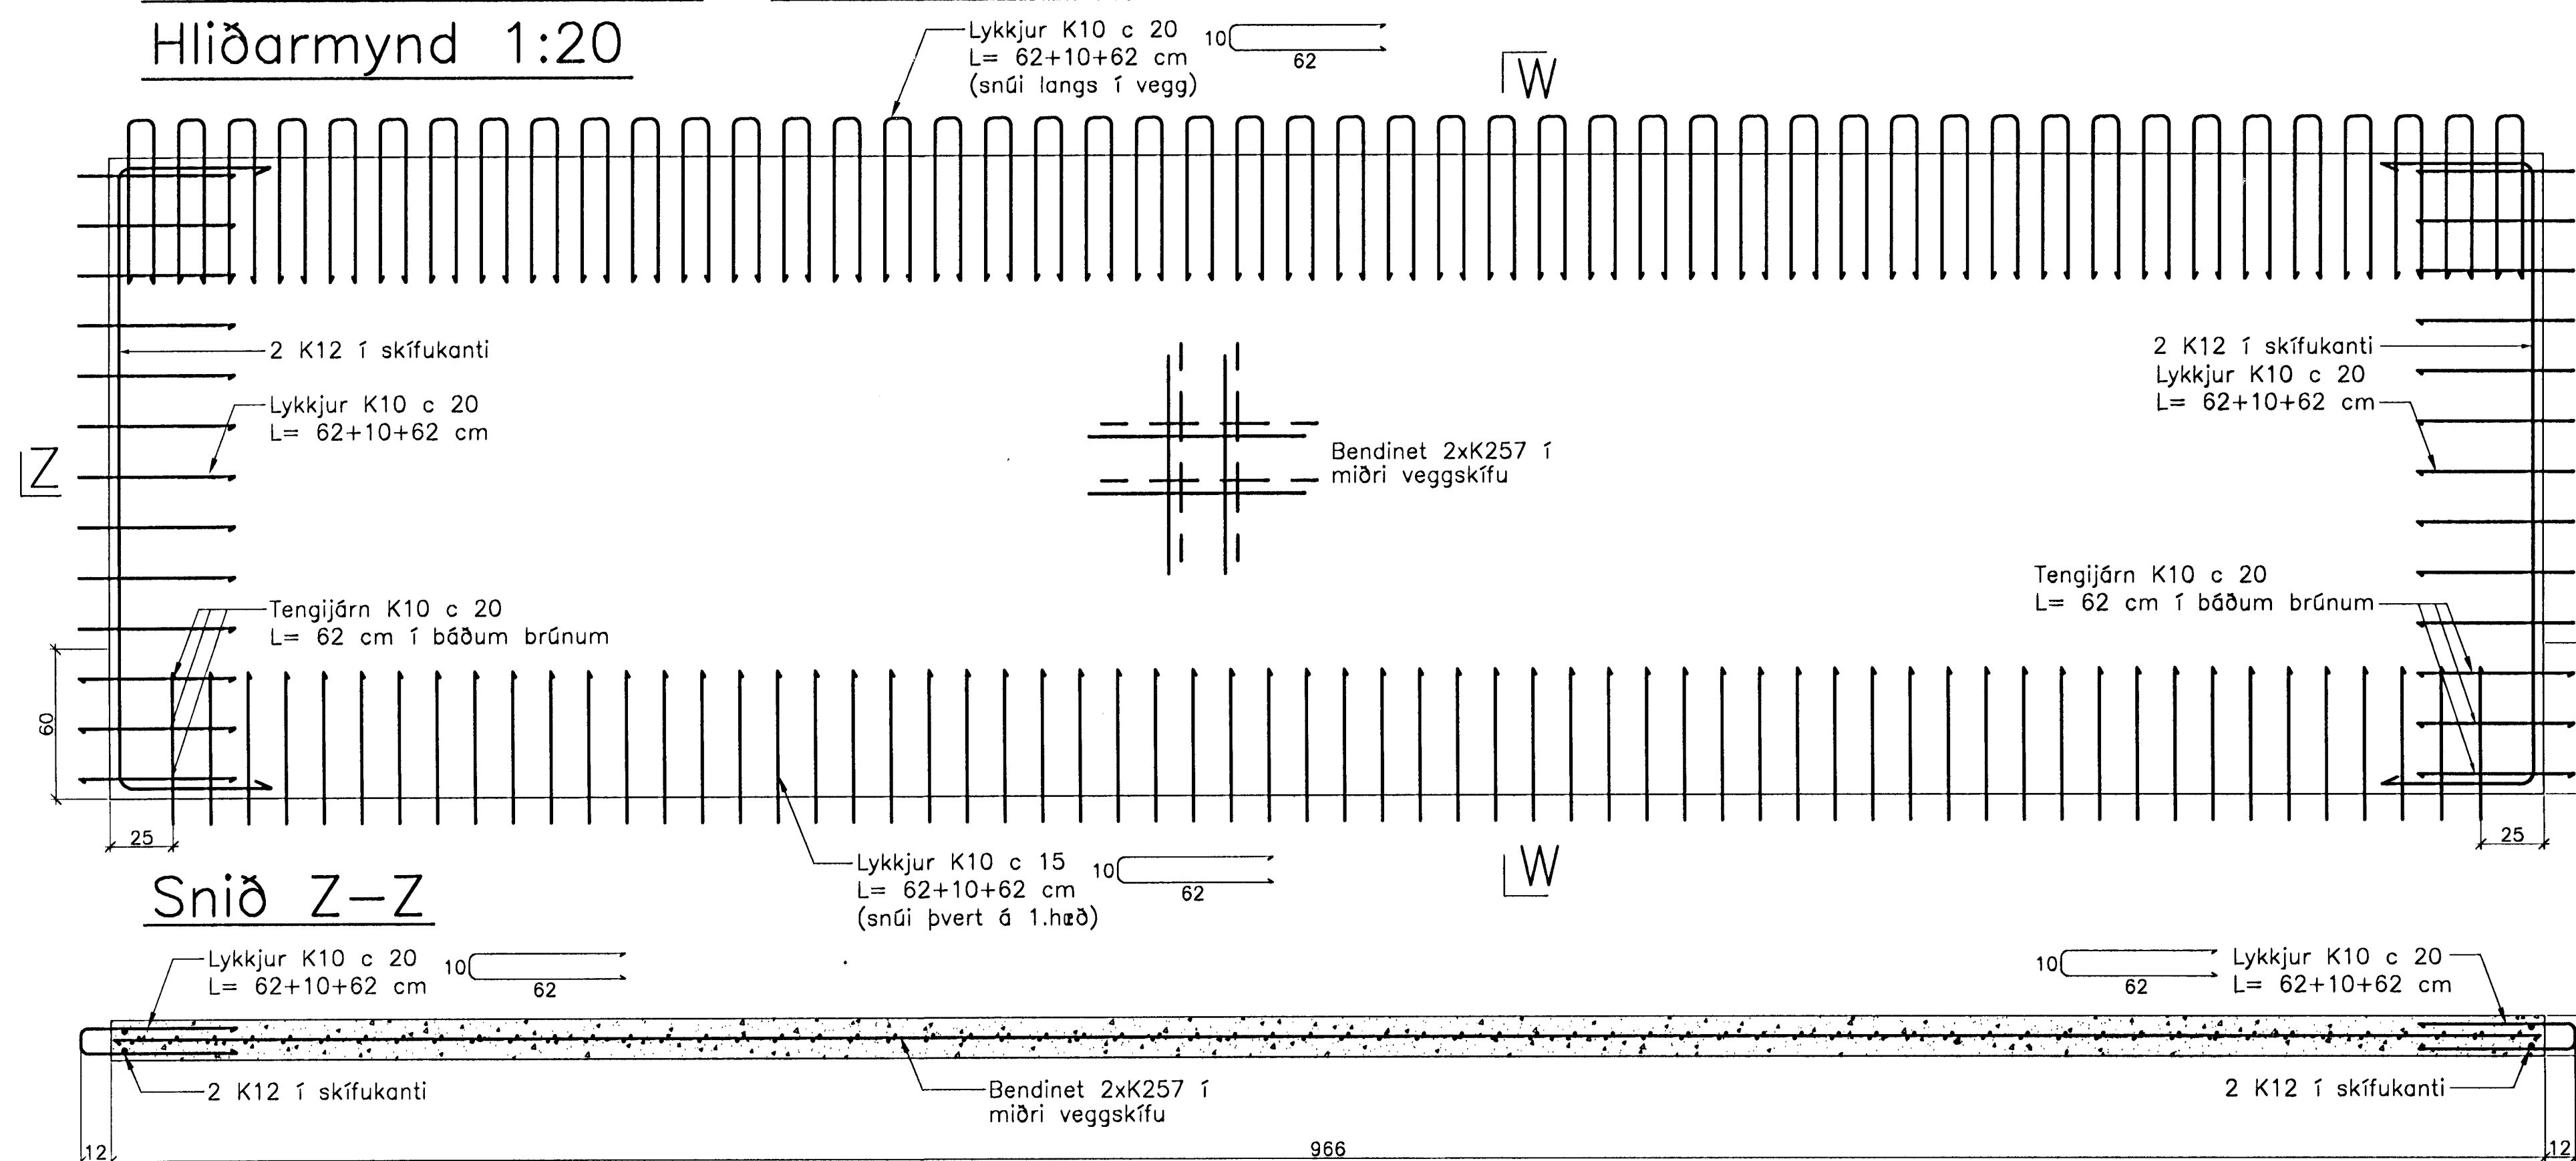

Snið W-W

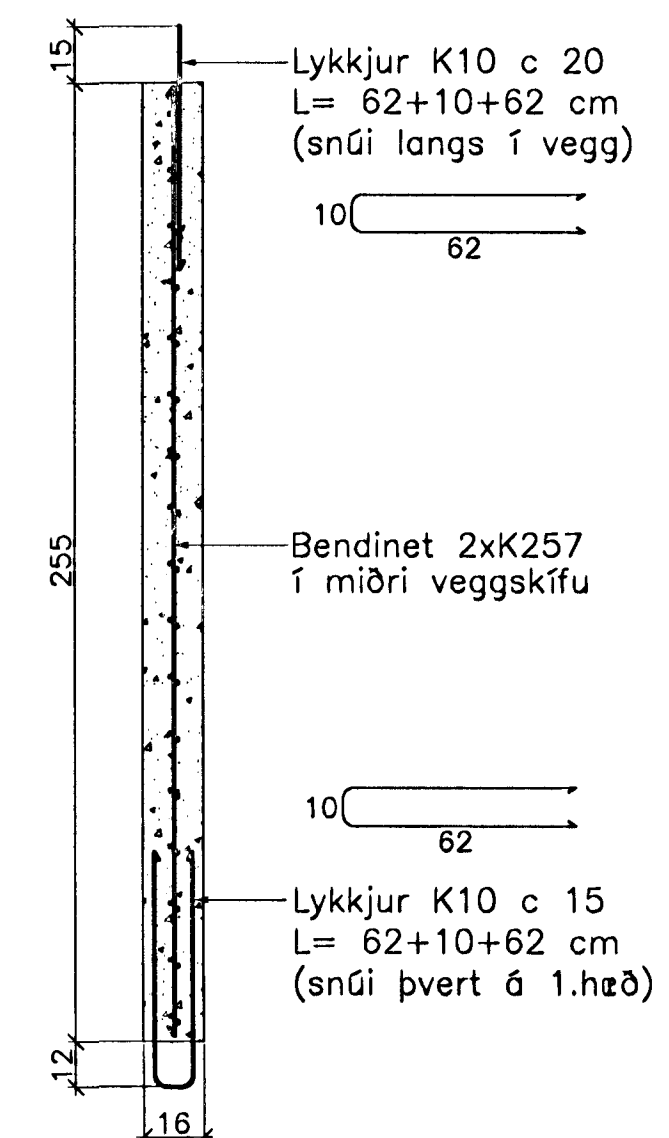

Innveggur IV.1.3.28

Hliðarmynd 1:20



Breytingar:

Samþykkt þann

02 MAI 2005

Byggingafrúnn í Hafnarfirði
Eh. Sigurbjartur Halldórsson

TEIKNISTOFAN
ODINSTORGI

Verkefni: Lækjargata 28 Hafnarfirði

Heiti: Järnbent steypa: Innveggjaeiningar á 1. hæð

Hönnun: Vífill Oddsson verkfræðingur

Vífill Oddsson
1012 37 3629

VÍFILL ODDSSON
kt. 101237-3629

VERKFRÆÐINGUR
FVF1 - FRV

SÍMI: 510-2200

ÓDINGSGÖTU 7 REYKJAVÍK

FAX: 510-2201

M. 1:20

R. V.O./K.S.G.

T. K.S.G.

Dags. mars 2005 Nr. 968-1-16