# JÁRNBENT STEYPA
## Innveggjaeiningar 1:20

### Innveggur IV.1.12.28
### Hliðarmynd 1:20




### Snið Y–Y




### Snið X–X

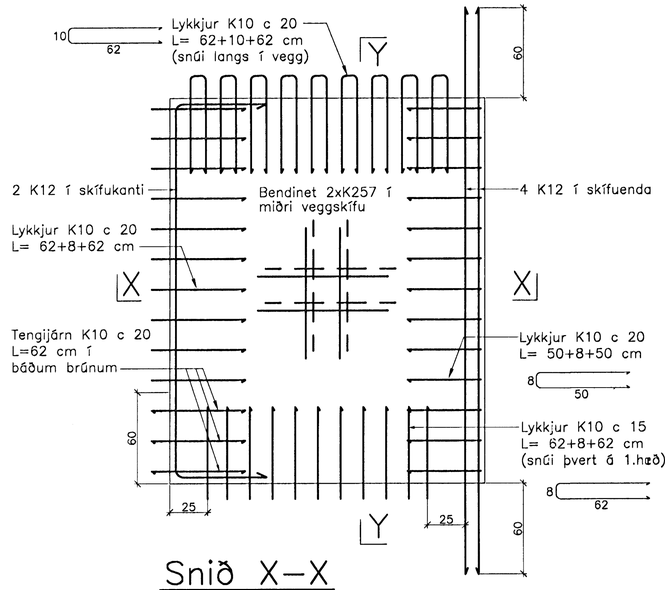


### Innveggur IV.1.13.28
### Hliðarmynd 1:20

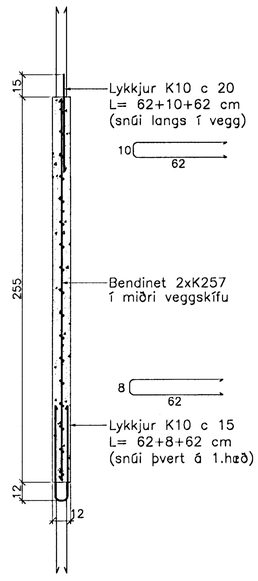


### Snið Z–Z

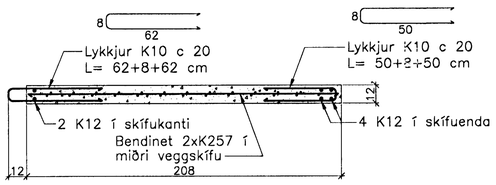


### Snið W–W

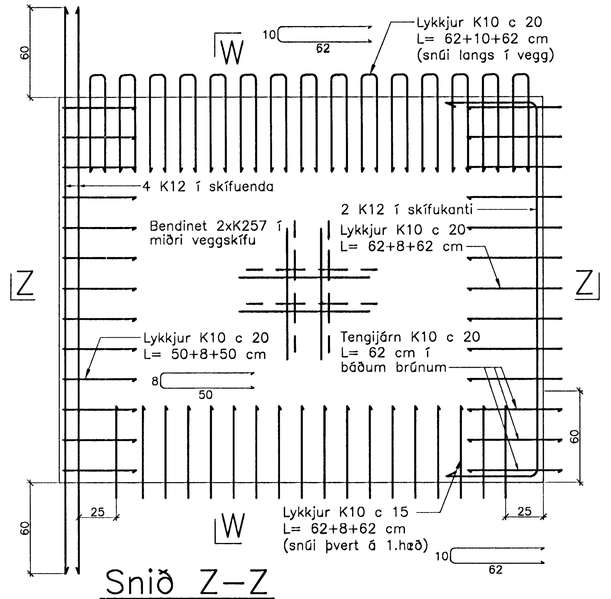


Athuga þarf sérstaklega staðsetningu lóðréttu K12 járnanna upp úr einingum, þar sem loftaplötunar sitja 3 cm inn á veggjum beggja megin frá.



Breytingar:

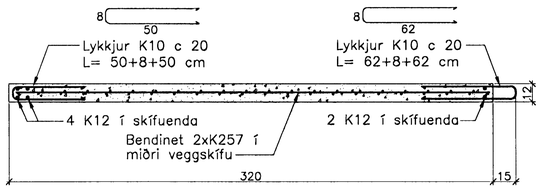Samþykkt þann
8 2 MAÍ 2008
Byggingafulltrúinn í Hafnarfirði
F.h. Sigurbjartur Halldórsson

TEIKNISTOFAN ÓÐINSTORGI

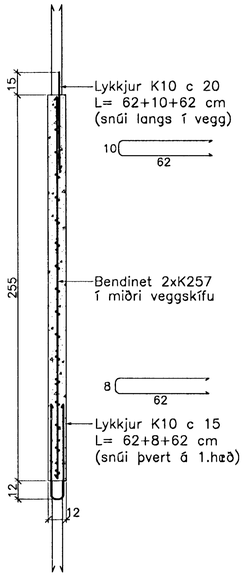Verkefni: Lækjargata 28 Hafnarfirði

Heiti: Járnbent steypa: Innveggjaeiningar á 1. hæð

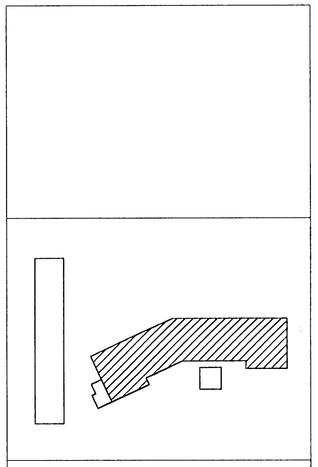Hönnun: Vífill Oddsson verkfræðingur
Vífill Oddsson
101237 3629


VÍFILL ODDSSON — VERKFRÆÐINGUR
kt. 101237–3629 — FVFÍ – FRV
SÍMI: 510–2200
ÓÐINSGÖTU 7 REYKJAVÍK — FAX: 510–2201


M. 1:20
R. V.O./K.S.G.
T. K.S.G.
Dags. mars 2005 Nr. 968–1–21