
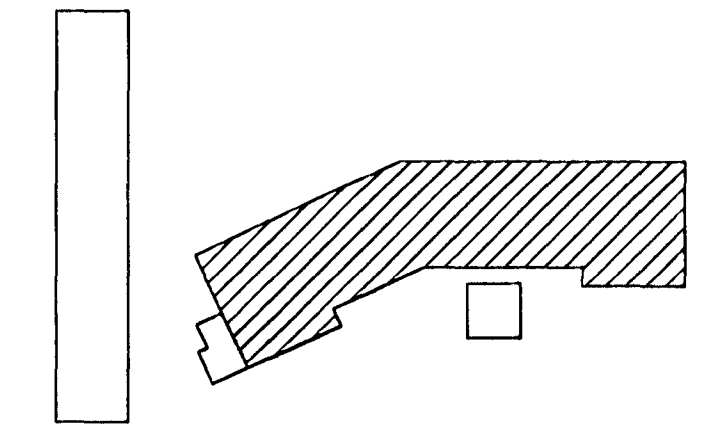


JÁRNBENT STEYPA Innveggjæiningar 1:20

Innveggur IV.1.16.28
Hliðarmynd 1:20

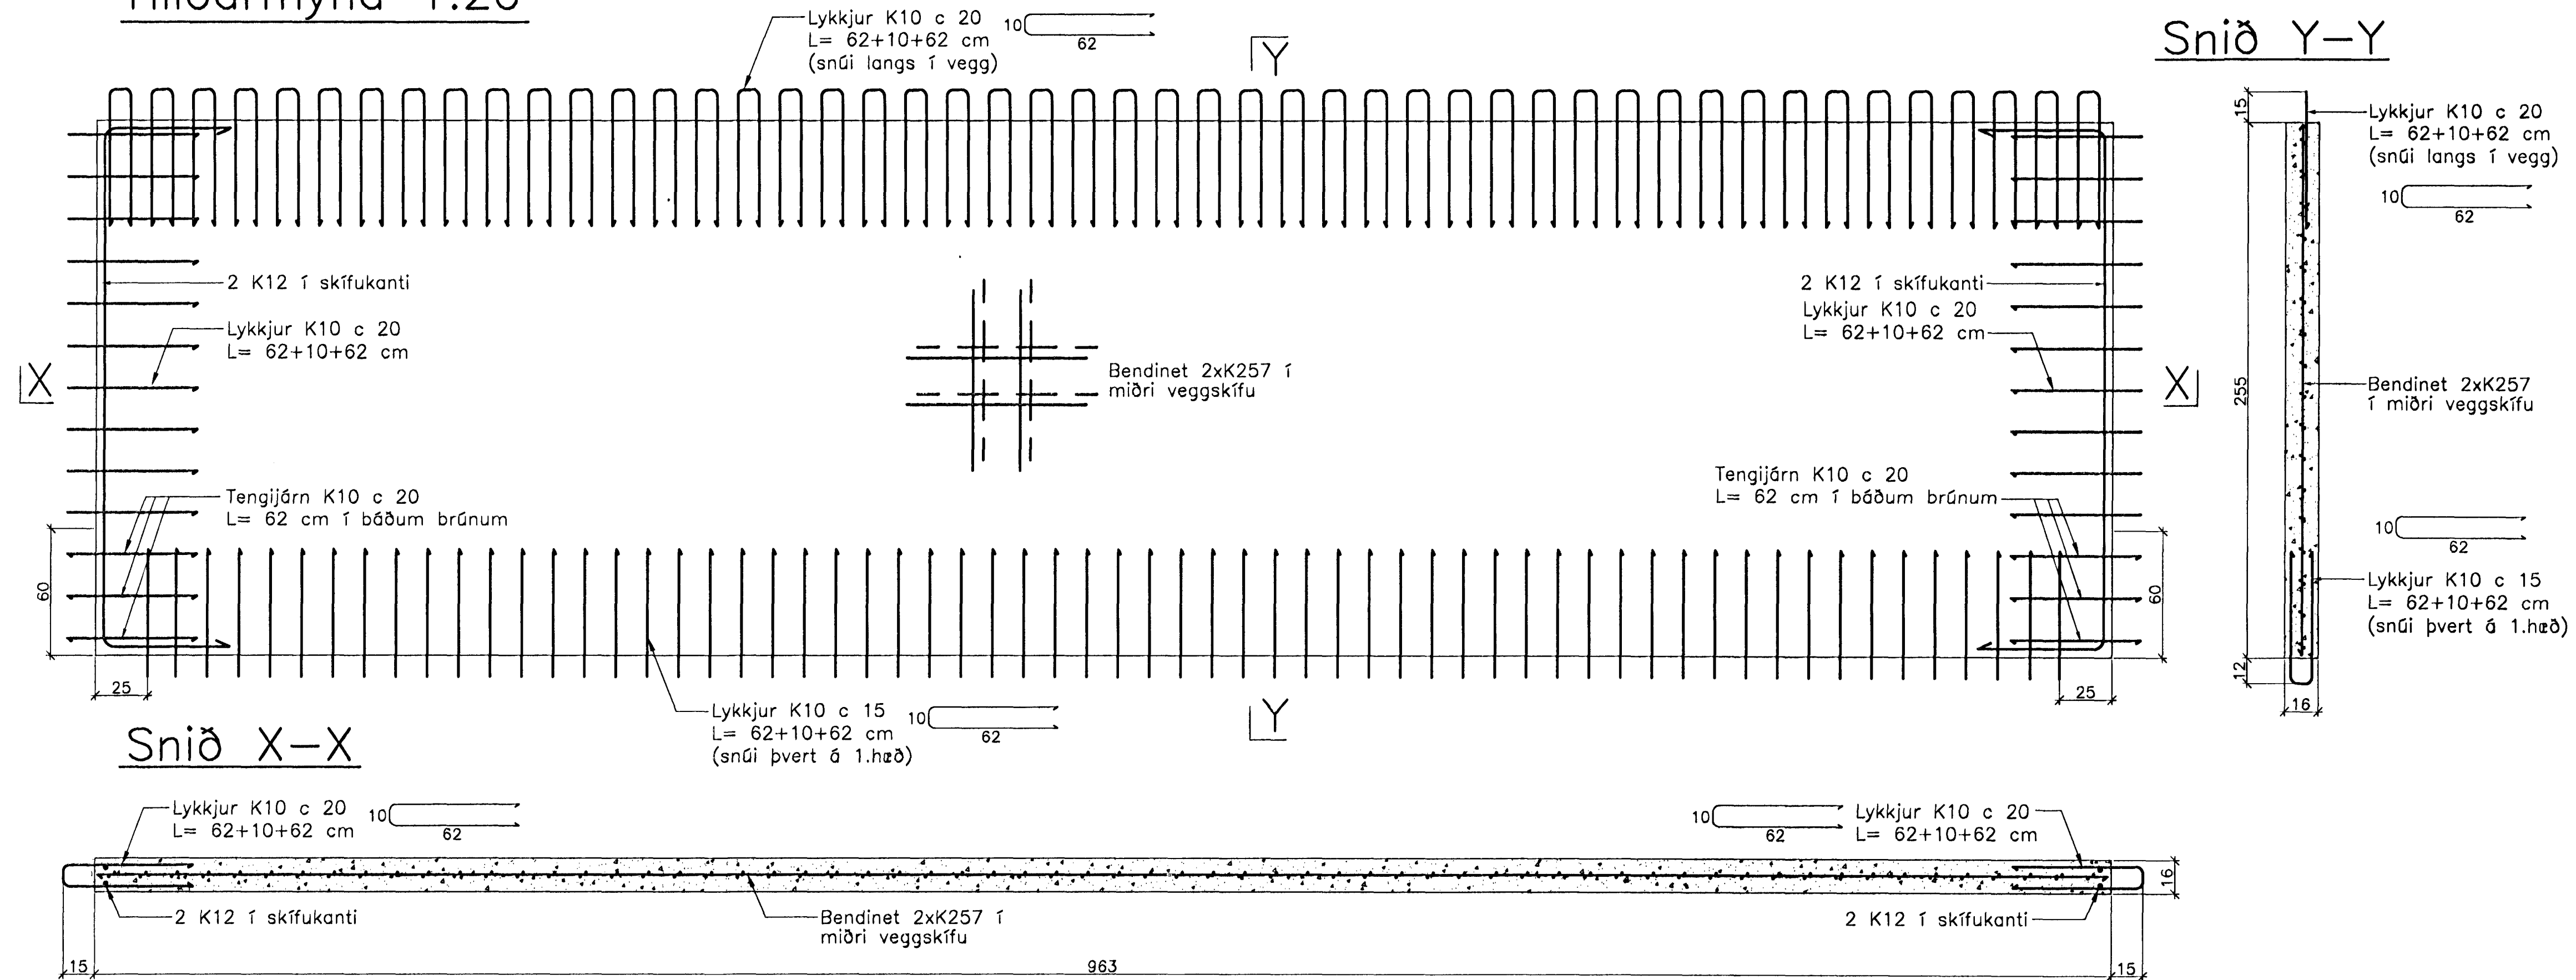

Breytingar:

Samþykkt þann
02 MAÍ 2005
Byggingafulltrúinn í Hafnarfirði
Eh. Sigurbjartur Halldórsson

**TEIKNISTOFAN
ÓDINSTORGI**

Verkefni: Lækjargata 28 Hafnarfirði

Heiti: Járn bent steypa: Innveggjæiningar á 1. hæð

Hönnun: Vífill Oddsson verkfræðingur
101237 3629

VÍFILL ODDSSON VERKFRÆÐINGUR
kt. 101237-3629 FVFI - FRV
SÍMI: 510-2200
ÓDINGSGÖTU 7 REYKJAVÍK FAX: 510-2201

M. 1:20
R. V.O./K.S.G.
T. K.S.G.
Dags. mars 2005 Nr. 968-1-23