JÁRNBENT STEYPA
Lyftu– og stigahúseiningar 1:20

Stigahús LV.1.3.28
Hliðarmynd 1:20

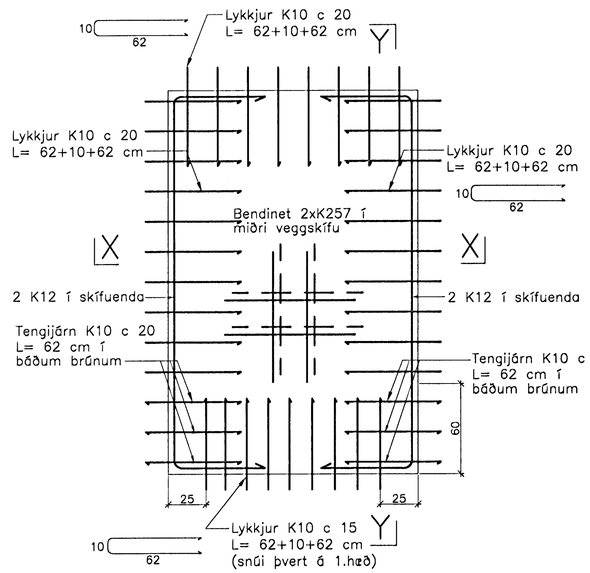

Snið Y–Y

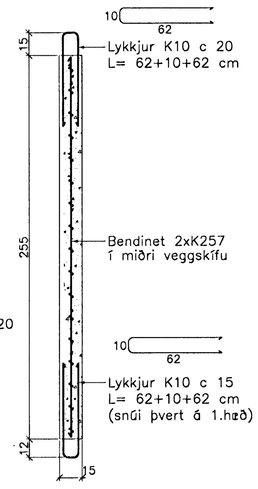

Stigahús LV.1.4.28
Hliðarmynd 1:20

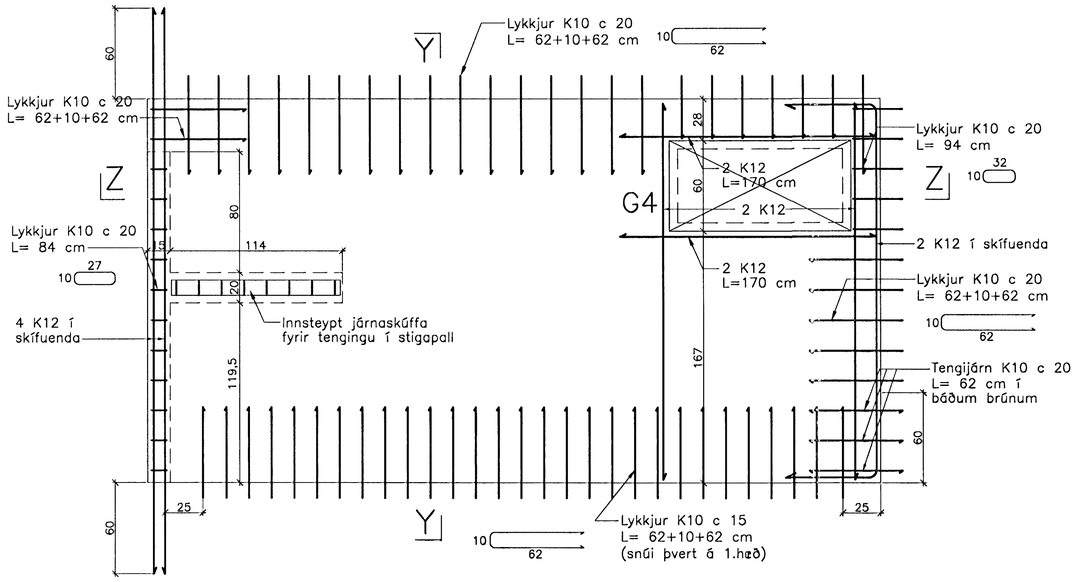

Snið X–X

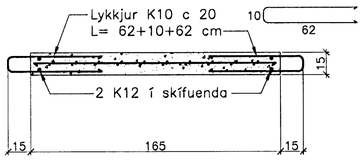

Snið Z–Z

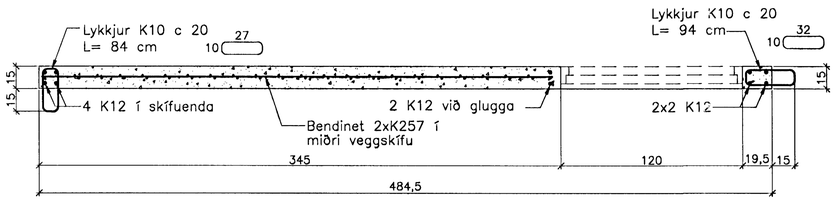

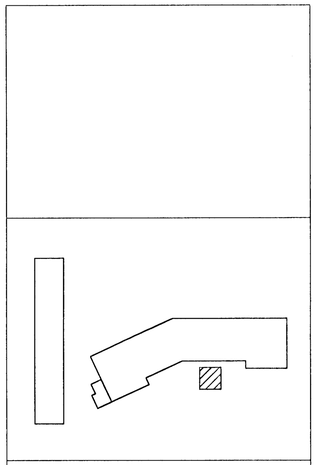

Breytingar:

Samþykkt þann
02 MAI 2005
Byggingafulltrúinn í Hafnarfirði
f.h. Sigurbjartur Halldórsson

TEIKNISTOFAN
ÓÐINSTORGI

Verkefni: Lækjargata 28 Hafnarfirði

Heiti: Járnbent steypa: Lyftu– og stigahúseiningar á 1. hæð

Hönnun: Vífill Oddsson verkfræðingur
Vífill Oddsson
101237 3629

VÍFILL ODDSSON — VERKFRÆÐINGUR
kt. 101237–3629 — FVFÍ – FRV
SÍMI: 510–2200
ÓÐINSGÖTU 7 REYKJAVÍK — FAX: 510–2201

M. 1:20
R. V.O./K.S.G.
T. K.S.G.
Dags. mars 2005 Nr. 968–1–25