


JÄRNBENT STEYPA

Loft og veggir á 2. hæð


Grunnmynd 1:50

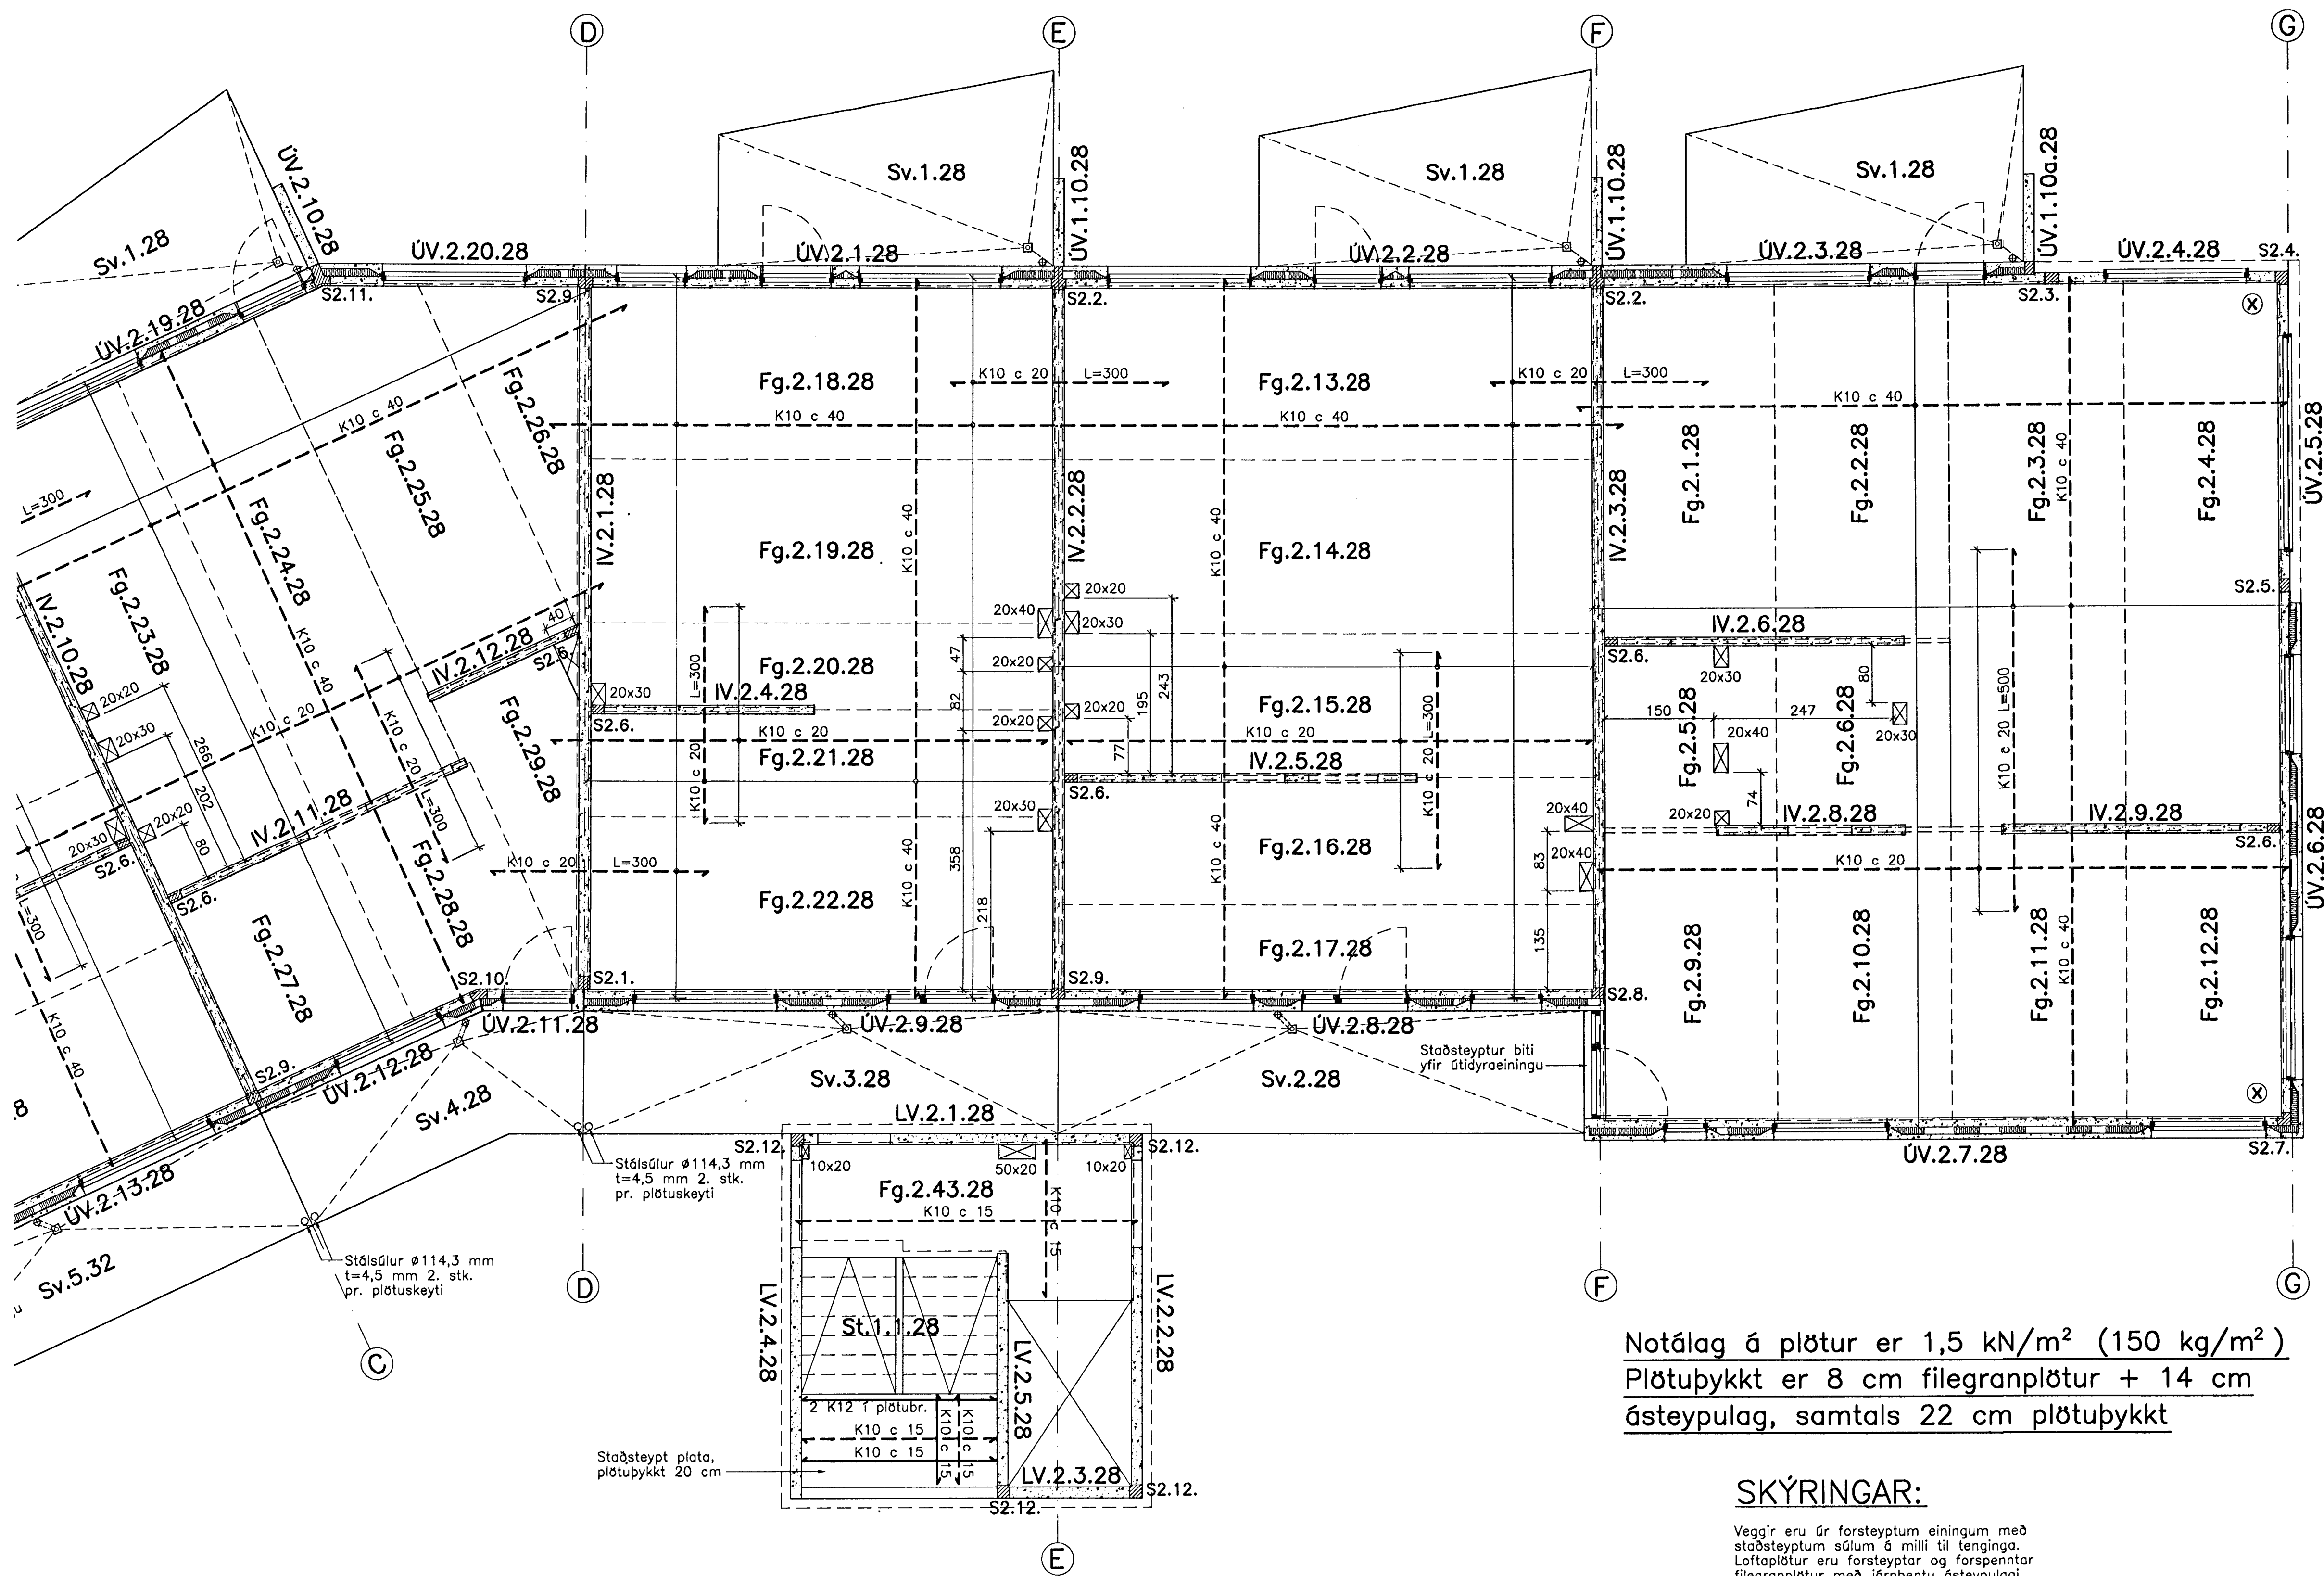

Notálag á plötur er 1,5 kN/m² (150 kg/m²)
 Plötubýkk er 8 cm filegranplötur + 14 cm
 ásteypulag, samtals 22 cm plötubýkk

SKÝRINGAR:

Veggir eru úr forsteyptum einingum með staðsteyptum síðum 6 milli til tenginga.
 Loftaplötur eru forsteyptar og forspenntar filegranplötur með jærnbentu ásteypulagi.
 Svalaplötur eru forsteyptar og innsteyptar.
 → tákna stefnu neðri járna í jærnagrind.
 → tákna íboruð og innlímd tengjárn K10 c 15 L = 25 cm.
 Skýringar, sjá bl. 968-1-1.
 Sérteikningar samsteypa, sjá bl. 968-1-58.
 Sérteikningar filegranplötu, sjá bl. 968-1-46 og 47.
 Sérteikningar svalaplötu, sjá bl. 968-1-13 til 15.
 Sérteikningar veggeininga, sjá 968-1-48 til 73.
 Varðandi málsetningu, frágang o.þ.h. vísað til arkitektateikninga.
 Varðandi góti og raufar, sjá gataplán frá lagnahönnuði.
 ⊗ tákna krossbundna mottu #K10 c 20 L=200 cm sem koma í efri brún plötu sem viðbætarbending.

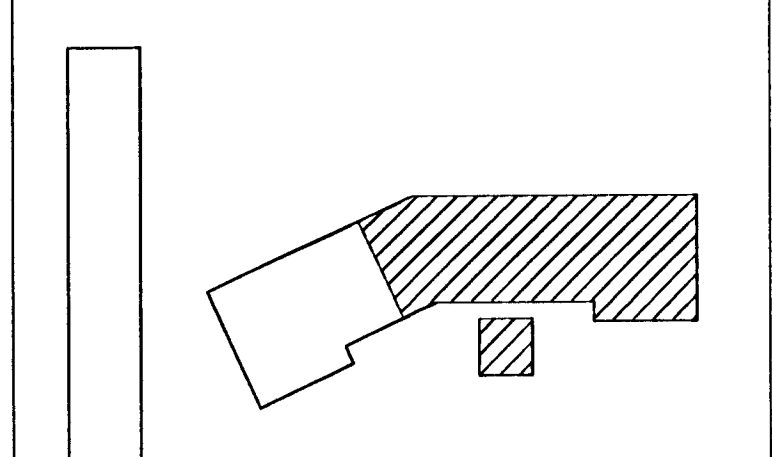

Breytingar:

| |
|--|
| |
| |
| |
| |
| |
| |
| |
| |
| |
| |
| |
| |
| |

Samþykkt þann
 02 MAI 2005
 Byggingafulltrúinn í Hafnarfirði
 F.h. Sigurbjartur Halldórsson

TEIKNISTOFAN ÖÐINSTORGI

Verkefni: Lækjargata 28 Hafnarfirði
 Heiti: Jærnbent steypa: Loft og veggir á 2. hæð, grunnmynd
 Hönnun: Vífill Oddsson verkfræðingur
Vífill Oddsson
 101237 3629

VÍFILL ODDSSON VERKFRÆÐINGUR
 kt. 101237-3629 FVF1 - FRV
 SIMI: 510-2200
 ÖDINGSGÖTU 7 REYKJAVÍK FAX: 510-2201

M. 1:50
 R. V.O./K.S.G.
 T. K.S.G.
 Dags. mars 2005 Nr. 968-1-44