


# JÁRNBENT STEYPA Innveggjaeiningar 1:20


Innveggur IV.2.1.28

Innveggur IV.3.1.28

Hliðarmynd 1:20

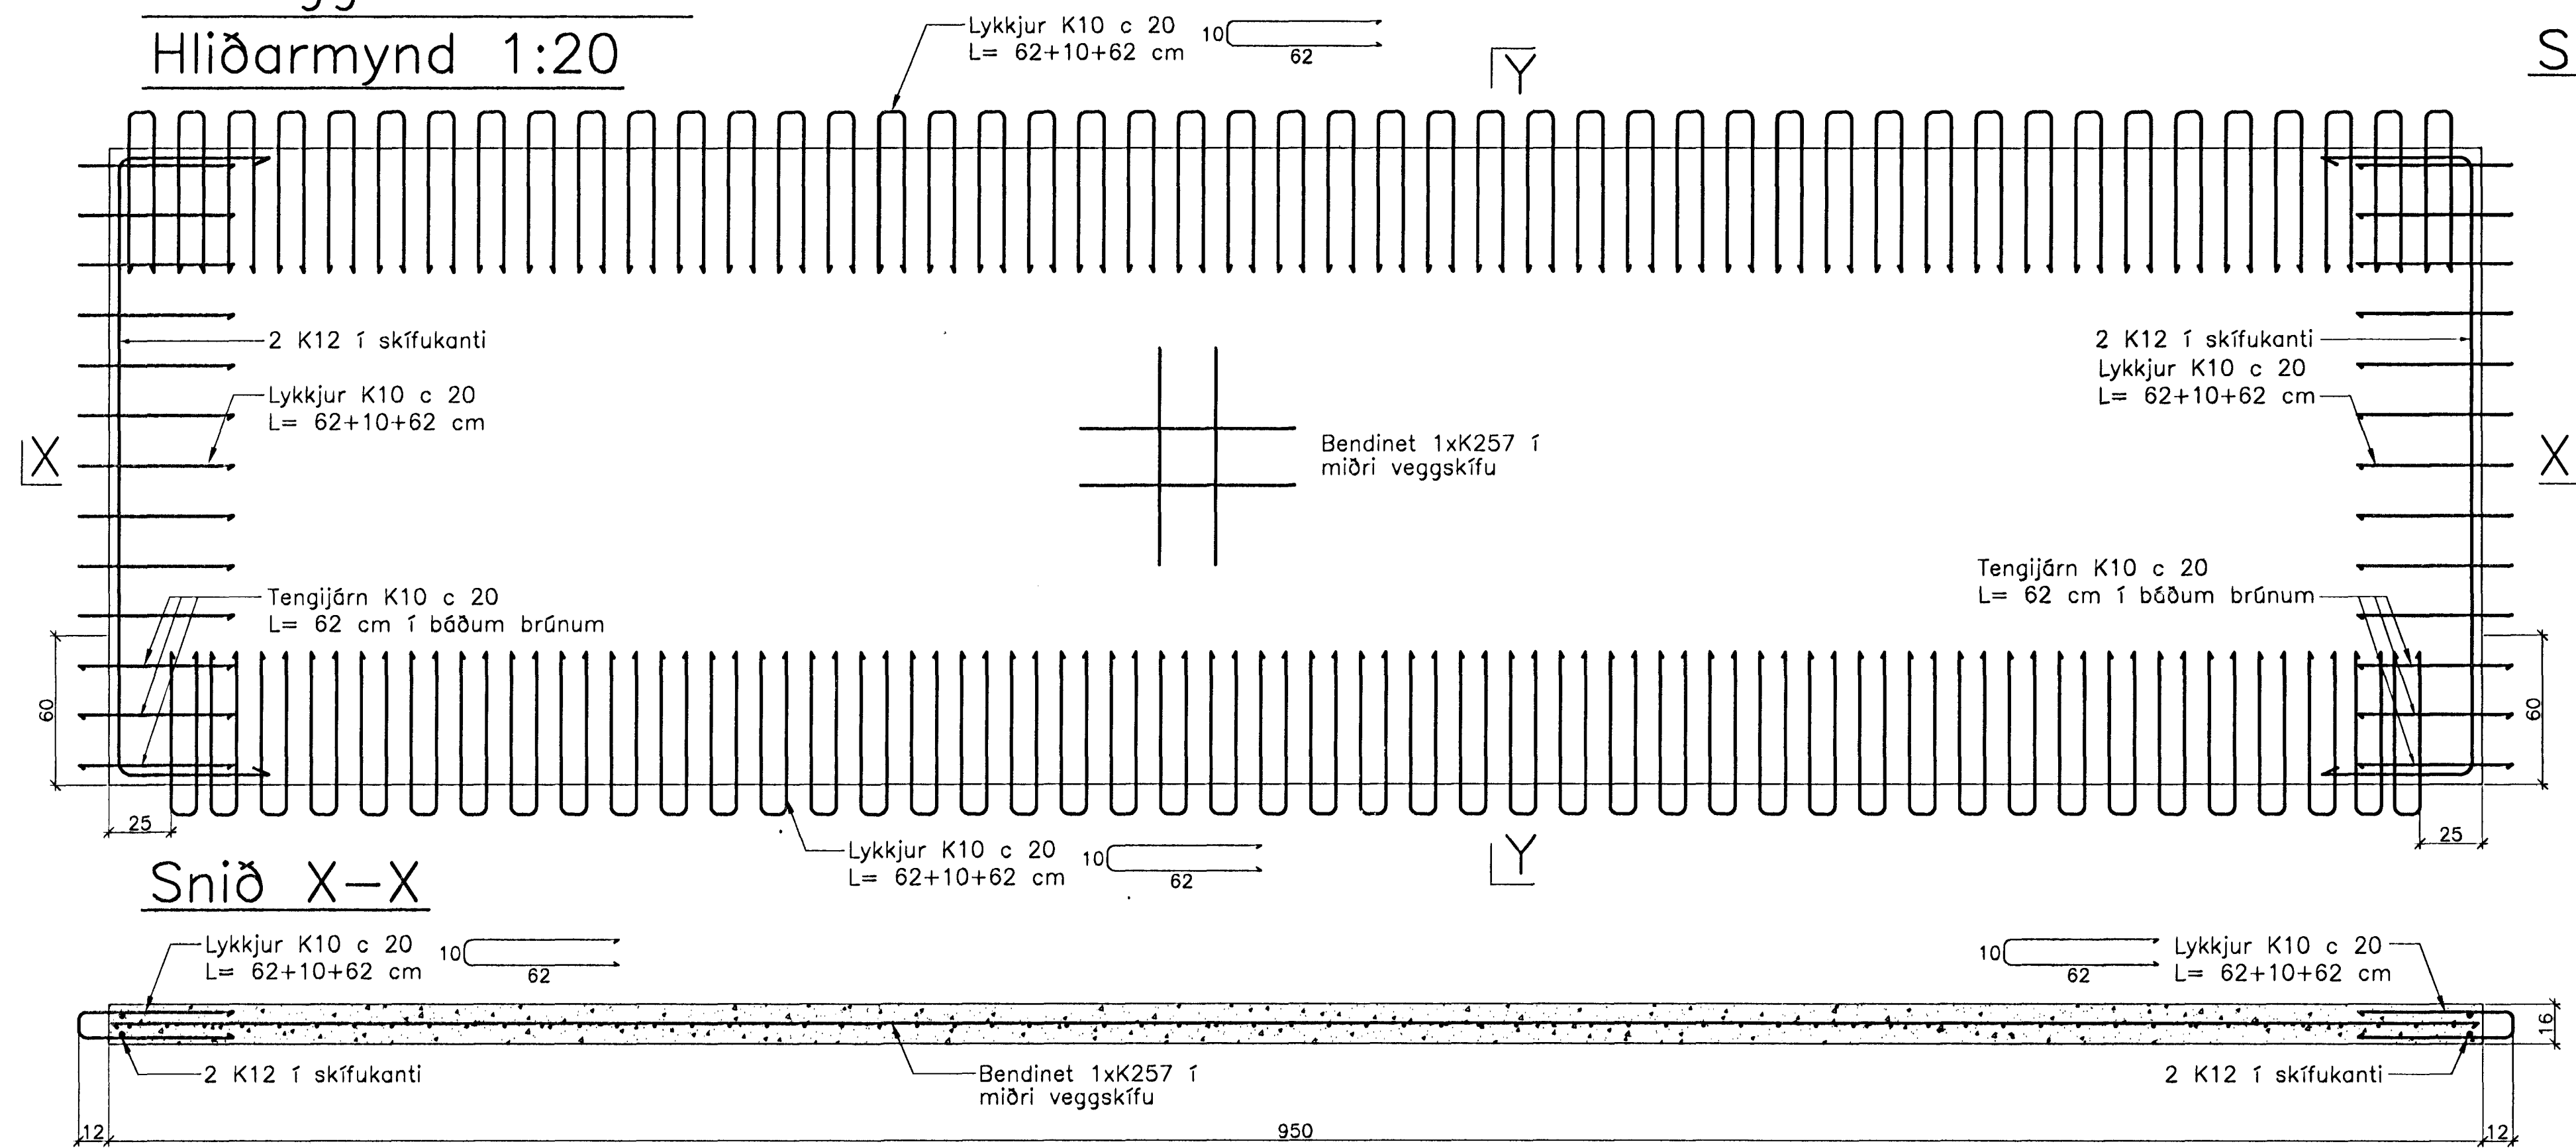

Snið Y-Y

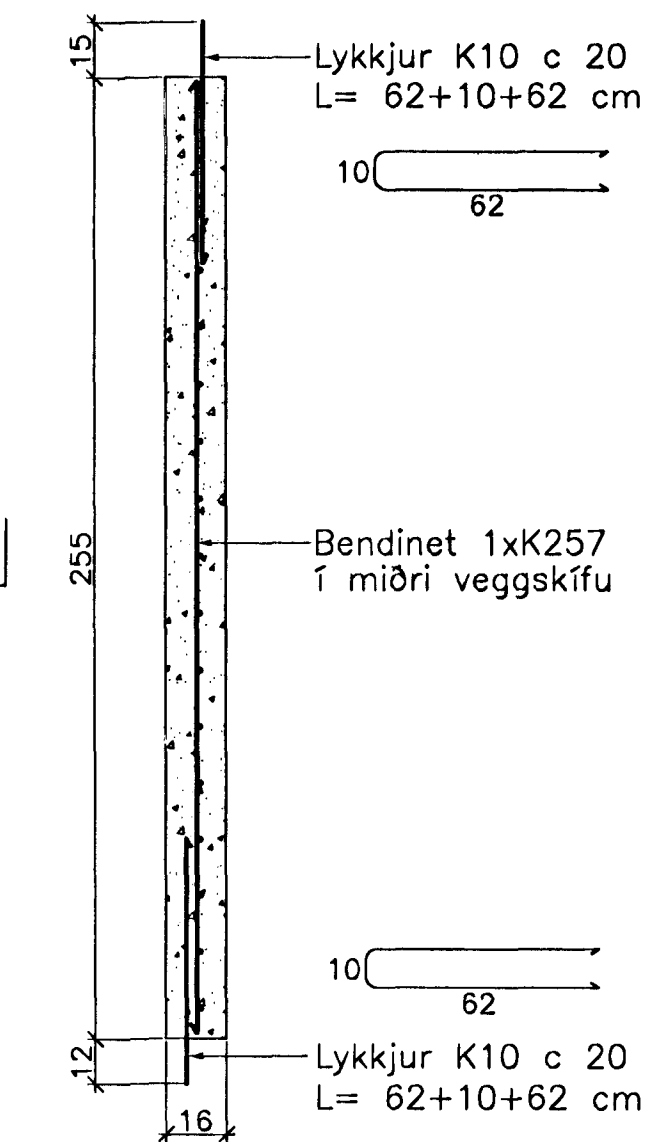


Innveggur IV.2.2.28

Innveggur IV.2.3.28


Innveggur IV.3.2.28

Innveggur IV.3.3.28

Hliðarmynd 1:20

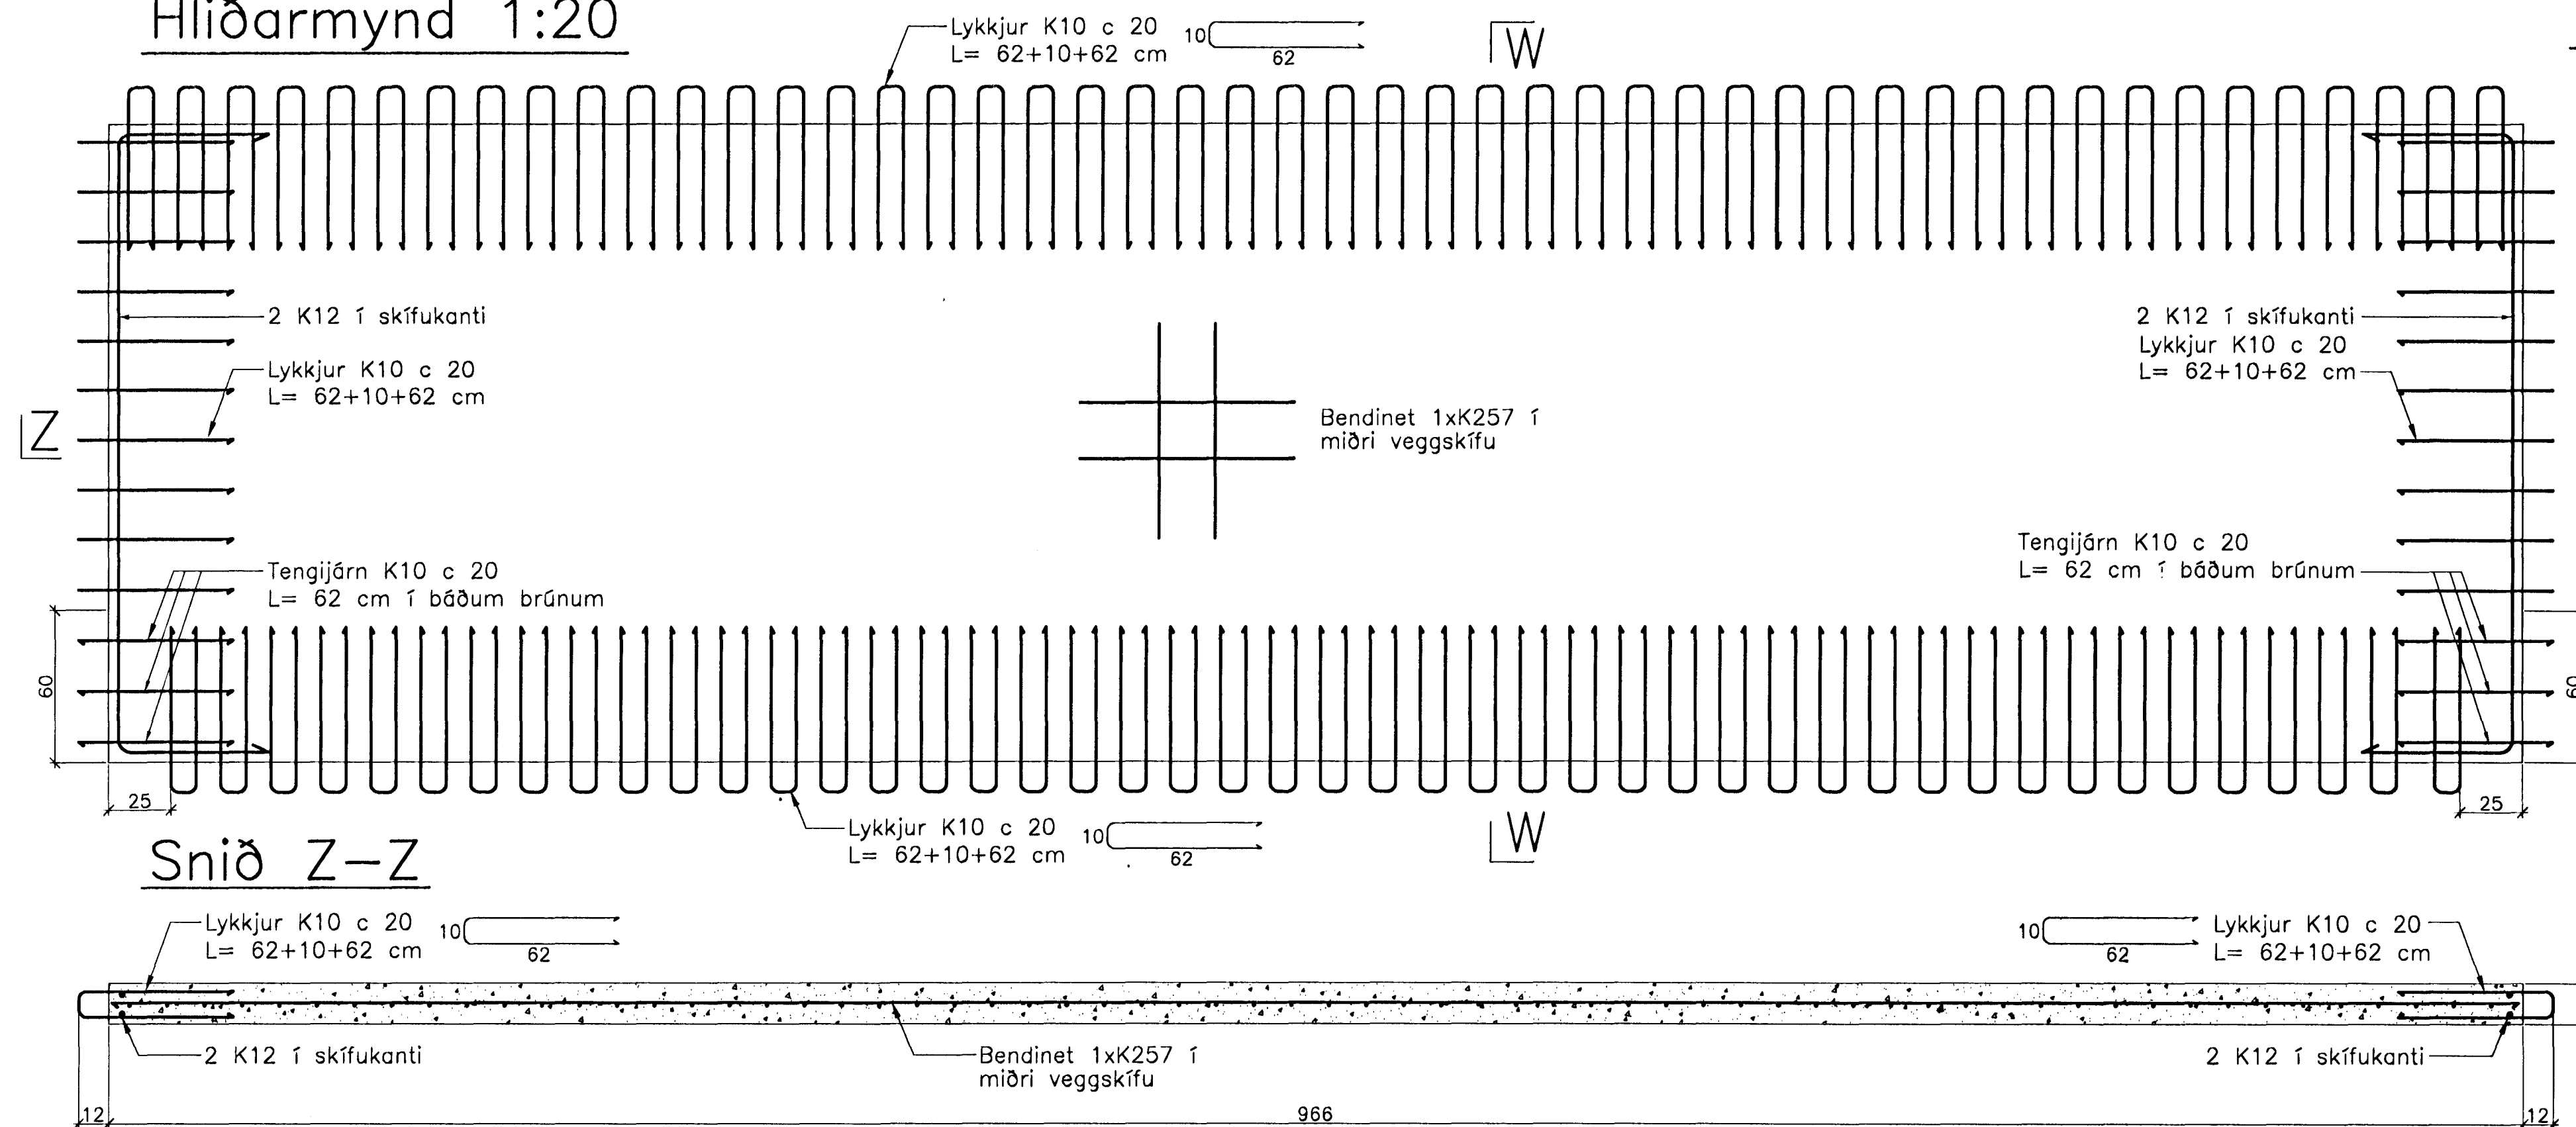

Snið W-W

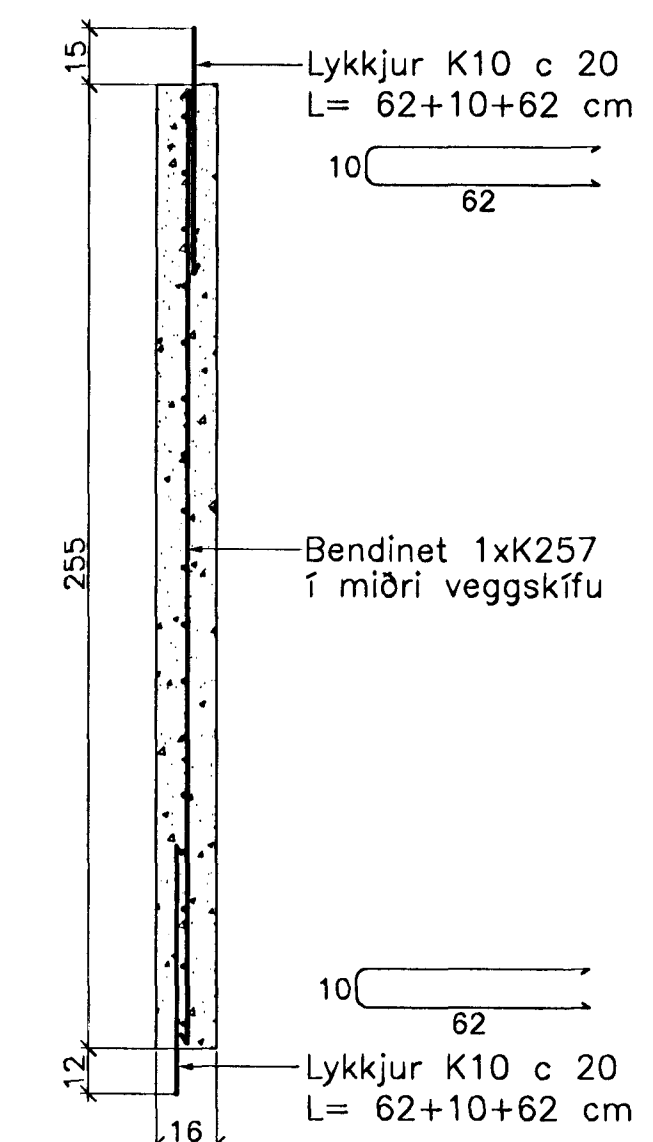

Breytingar:

Samþykkt þann

02 MAI 2005

Byggingafulltrúinn í Hafnarfirði  
Eh. Sigurbjartur Halldórsson

TEIKNISTOFAN  
ÓDINSTORGI

Verkefni: Lækjargata 28 Hafnarfirði

Heiti: Járn bent steypa: Innveggjaeiningar á 2. og 3. hæð

Hönnun: Vífill Oddsson verkfræðingur  
Síðla Ólafsson  
101237 3629

VÍFILL ODDSSON VERKFRÆÐINGUR  
kt. 101237-3629 FVFI - FRV  
SIMI: 510-2200  
ÓDINGSGÖTU 7 REYKJAVÍK FAX: 510-2201

M. 1:20  
R. V.O./K.S.G.  
T. K.S.G.  
Dags. mars 2005 Nr. 968-1-48