JÁRNBENT STEYPA
Innveggjaeiningar 1:20

Innveggur IV.2.4.28
Innveggur IV.3.4.28
Hliðarmynd 1:20

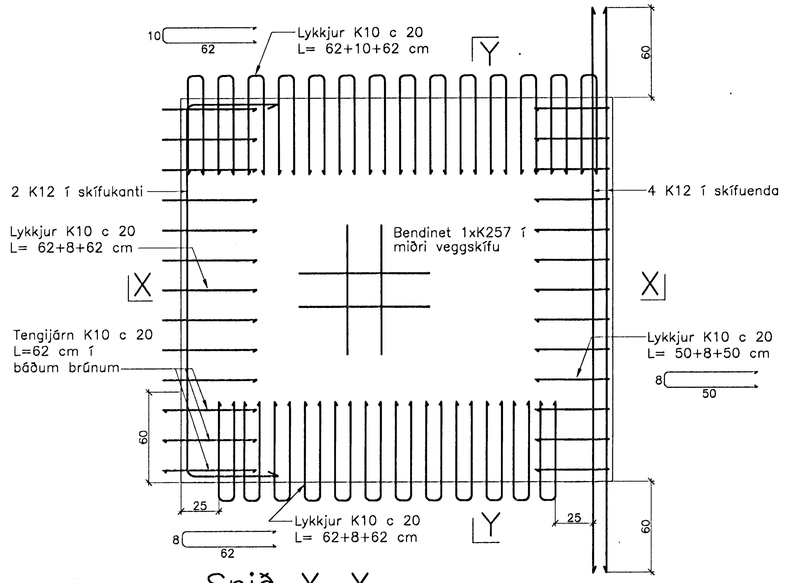

Snið Y–Y

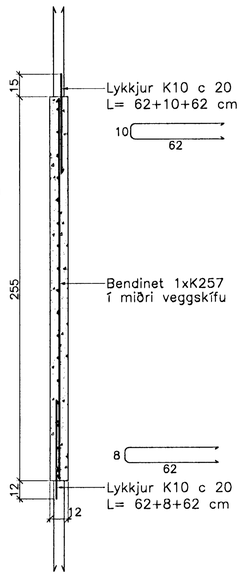

Athuga þarf sérstaklega staðsetningu lóðréttu K12 járnanna upp úr einingum, þar sem loftaplötur nar sitja 3 cm inn á veggjum beggja megin frá.

Innveggur IV.2.5.28
Innveggur IV.3.5.28
Hliðarmynd 1:20

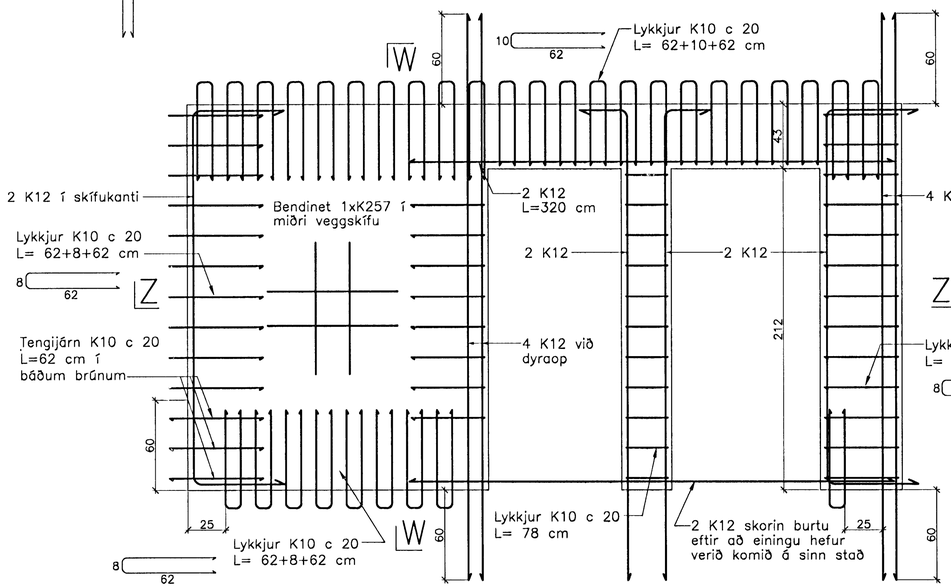

Snið W–W

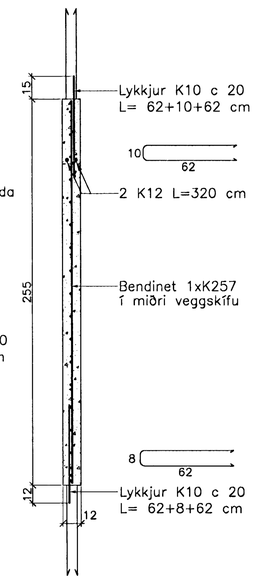

Snið X–X

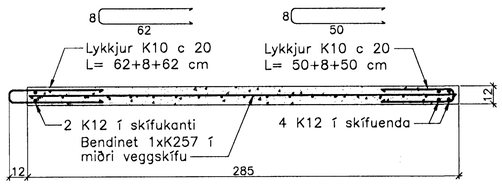

Snið Z–Z

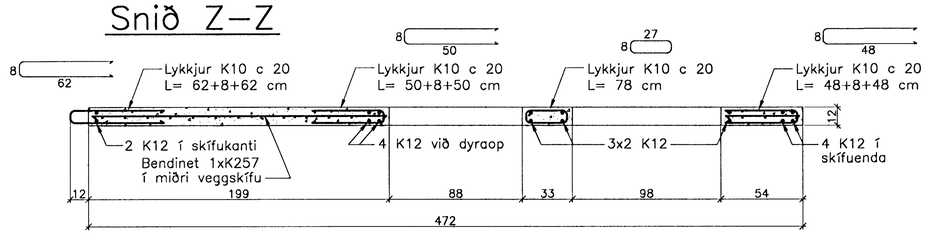

Breytingar:

Samþykkt þann
0 2 MAI 2005
Byggingafulltrúinn í Hafnarfirði
F.h. Sigurbjartur Halldórsson

TEIKNISTOFAN
ÓÐINSTORGI

Verkefni: Lækjargata 28 Hafnarfirði

Heiti: Járnbent steypa: Innveggjaeiningar á 2. og 3. hæð

Hönnun: Vífill Oddsson verkfræðingur
Vífill Oddsson
101237 3629

VÍFILL ODDSSON — VERKFRÆÐINGUR/
kt. 101237–3629 — FVFÍ – FRV
SÍMI: 510–2200
ÓÐINSGÖTU 7 REYKJAVÍK — FAX: 510–2201

M. 1:20
R. V.O./K.S.G.
T. K.S.G.
Dags. mars 2005 Nr. 968–1– 49