JÁRNBENT STEYPA
Útveggjaeiningar 1:20

Útveggur ÚV.2.9.28
Hliðarmynd 1:20

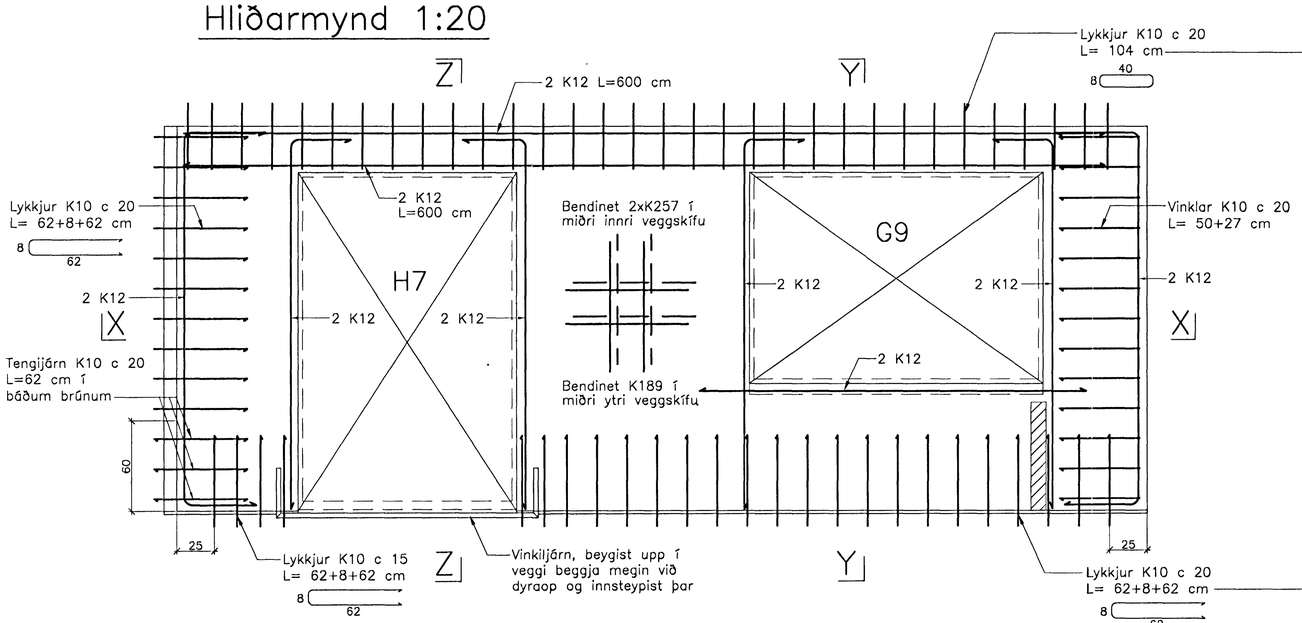

Snið Y–Y

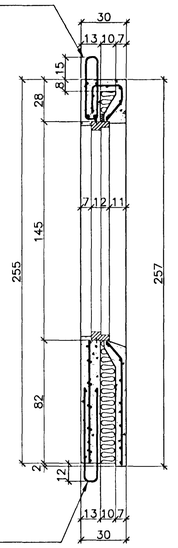

Snið Z–Z

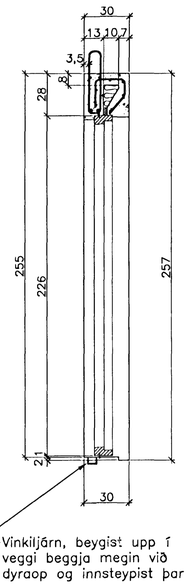

Snið X–X

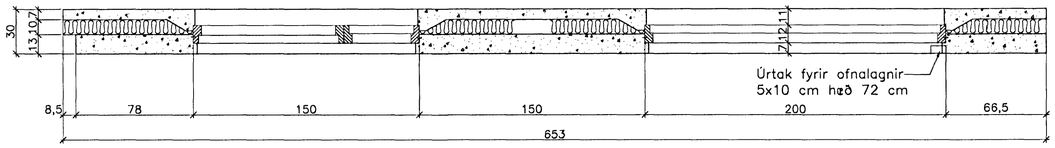

Snið X–X

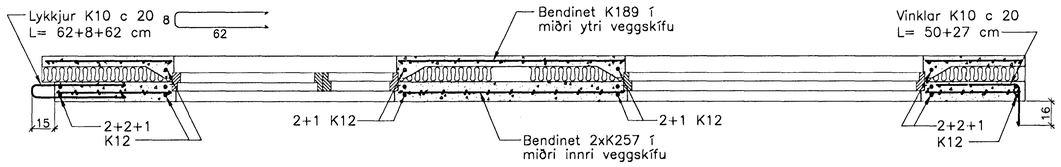

Ath. Setja þarf 1 K12 kringum alla glugga og dyraop í ytri veggskífunni.
Til samtengingar steypubyrða skal setja ca. 19 cm háa tengistiga (filegran) með 40 – 50 cm millibili.

Snið Q–Q í ÚV.2.10a

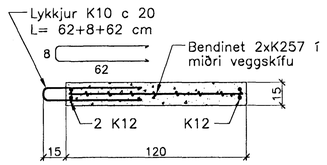

Snið Q–Q í ÚV.2.10

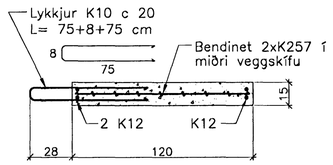

Útveggur ÚV.2.10.28 5.stk.
Útveggur ÚV.2.10a.28 1.stk.
Hliðarmynd 1:20

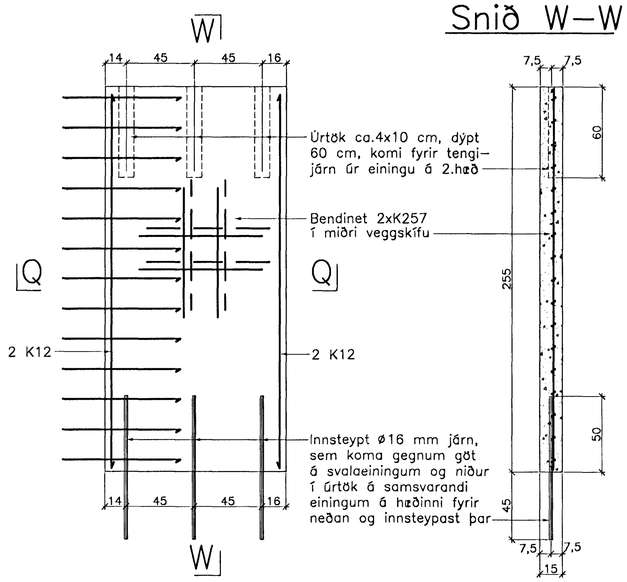

Snið W–W

Breytingar:

Samþykkt þann:
02 MAÍ 2005
Byggingafulltrúinn í Hafnarfirði
F.h. Sigurbjartur Halldórsson

TEIKNISTOFAN ÓÐINSTORGI

Verkefni: Lækjargata 28 Hafnarfirði

Heiti: Járnbent steypa: Útveggjaeiningar

Hönnun: Vífill Oddsson verkfræðingur
Vífill Oddsson
101237-3629

VÍFILL ODDSSON kt. 101237-3629
VERKFRÆÐINGUR FVFÍ – FRV
SÍMI: 510-2200
ÓÐINSGÖTU 7 REYKJAVÍK FAX: 510-2201

M. 1:20
R. V.O./K.S.G.
T. K.S.G.
Dags. mars 2005 Nr. 968-1-65