
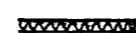

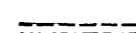


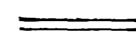
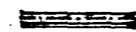





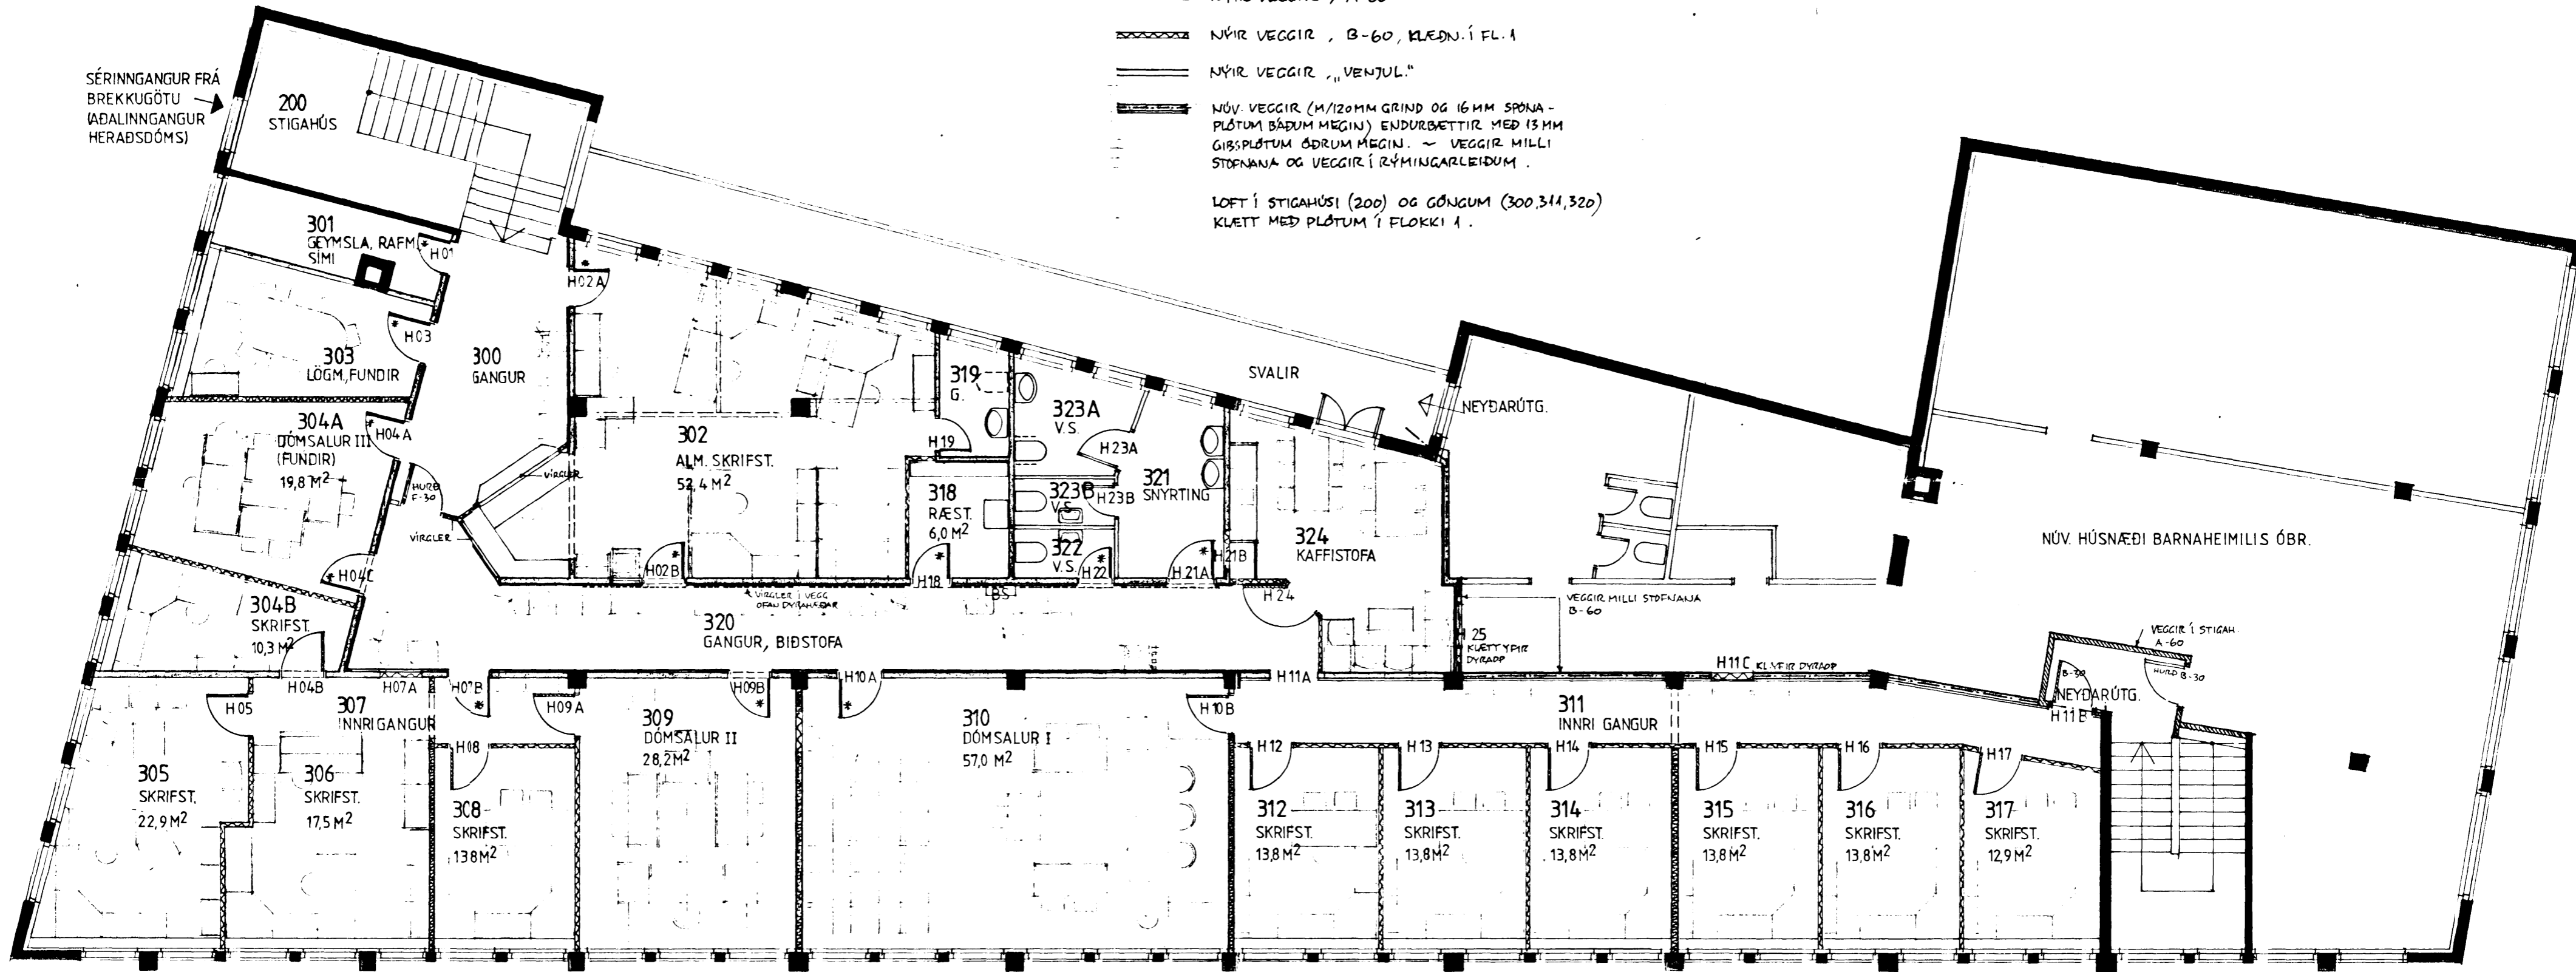
Samþykkt á milli byggings-
 höfundar 15.4.92
 BYGGINGARLÖG
 Í HAFNARFIRÐI

SKÝRINGAR :

-  NÚVERANDI VEGGIR, STEYPTIR EDA HLADNIR
-  NÚVERANDI VEGGIR M/TVÖF GRIND, STEINULL OG KL. 16MM SPÓNAPL.
-  NÚVERANDI VEGGIR M/EINF GRIND OG KLEDDIR 16MM SPÓNAPL.
-  VEGGIR SEM VERDA FJARLEGGDIR
-  NÝIR VEGGIR, A-60
-  NÝIR VEGGIR, B-60, KLEDD. Í FL. I
-  NÝIR VEGGIR „VENJUL.“
-  NÚV. VEGGIR (M/120MM GRIND OG 16MM SPÓNAPLÓTUM BÄÐUM MEGIN) ENDURBETTIR MED 13MM GIBSPLÓTUM ÖÐRUM MEGIN. ~ VEGGIR MILLI STOFNANA OG VEGGIR Í RÝMINGARLEIÐUM.

-  NÚV. HURDIR - SUMAR BEIRRA FÆRÐAR ÚR STAÐ
- * AUKENNI Á HURÐUM SEM ÞÉTTILISTAR VERÐA SETTIR Á SKV. BRÉFI BRM. 31.3.92
-  NÝJAR HURDIR, B-30, MED ÞÉTTILISTUM
-  NÝJAR HURDIR „VENJUL.“

LOFT Í STIGAHÚSI (200) OG GÖNGUM (300,311,320) KLETT MED PLÓTUM Í FLOKKI I.



GRUNNMYND 3. HÆÐAR - 1:100

MÖRK HÚSNÆÐIS HÉRAÐSDÓMS

Brunamálastofnun ríkisins
 SAMPYKKT

3 APR. 1992
Arni Arnason
 Arni Arnason

HÚSN. DÓMSTÓLS : 543 M²
 HÚSN. BARNAH. : 266 -
 SAMTALS : 809 M²

TEIKNAD EFTIR TEIKNINGU BÆJARVERKFRÆÐINGSINS Í HAFNARFIRÐI FRÁ 24.8.72 OG EIGIN ATHUGUNUM OG MÆLINGUM

HELGI HAFLÍÐASON ARKITEKT FAÍ	VERK HÉRAÐSDÓMUR REYKJANESS "DVERGHÚS., V/LÆKJARGÖTU, HAFNARFIRÐI	VERK NÚMÉR 9201
ÞINGHOLTSTR. 27, 101 REYKJAVÍK SÍMI (91)22149 FAX (91)27297 DAGS 2.4.92	TEIKN. NÚM. BREYTING TIL BRÁÐABIRGÐA Á SKULAGI 3.H. KYRÐI 1:100	301