Fylgiskjal A

Fellaga að verksmiðju- og geymsluhúsum „Dvergs"

M=1:1000

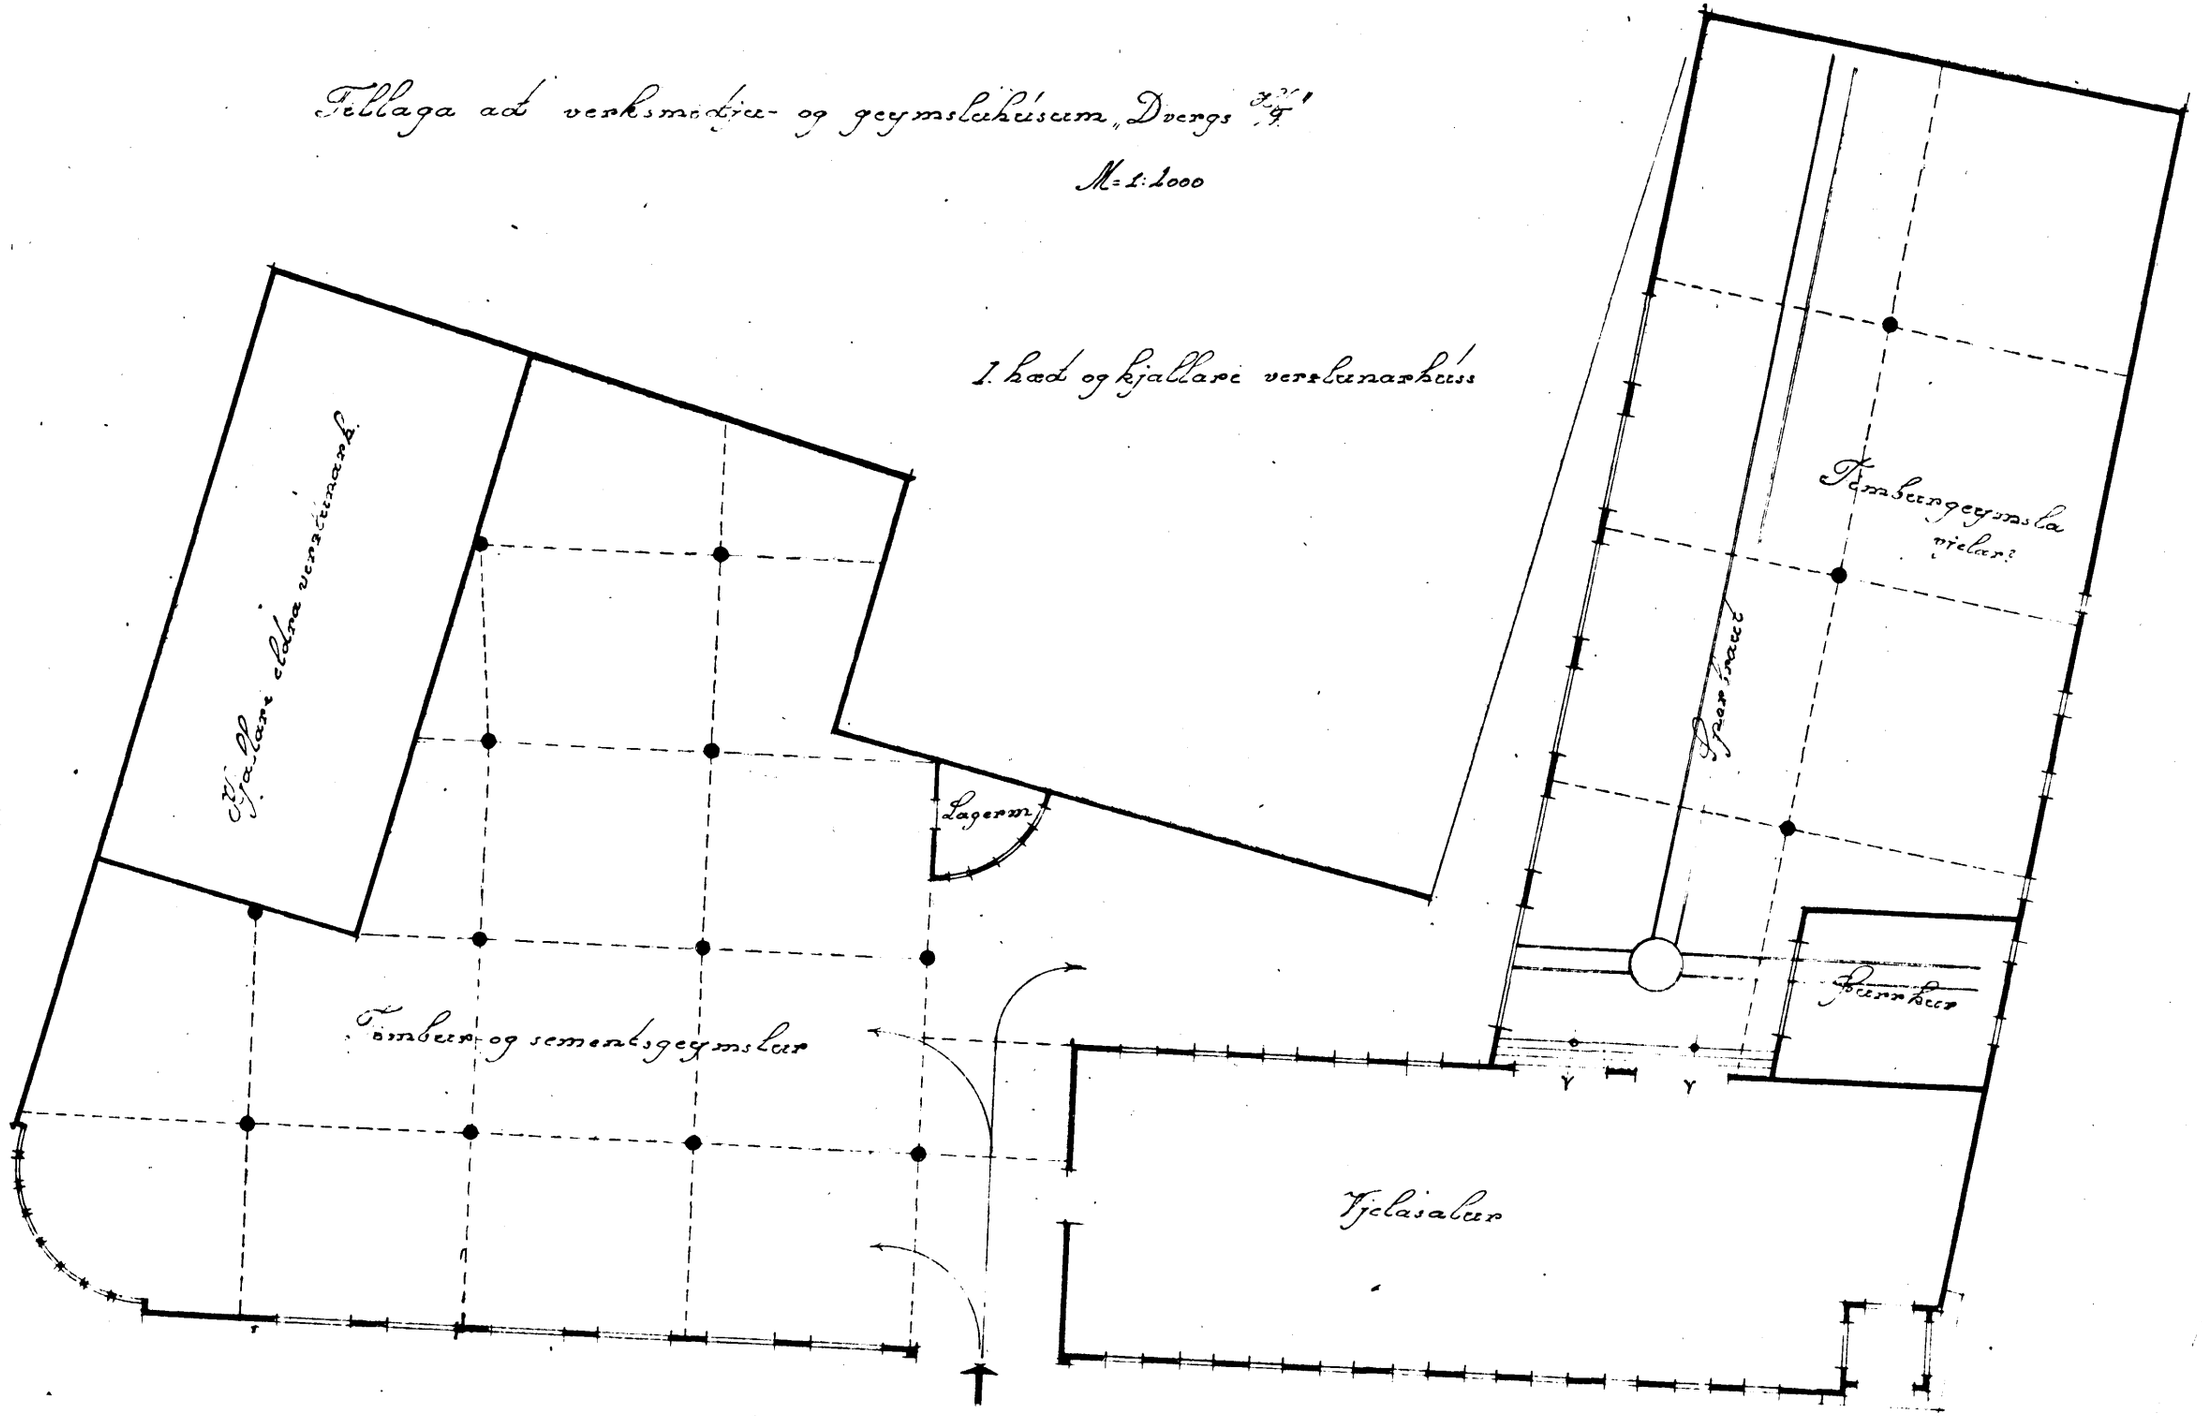

ágúst 46