JÁRNBENT STEYPA
Útveggjaeiningar 1:20

Útveggur ÚV.3.9.30
Útveggur ÚV.2.9.30
Hliðarmynd 1:20

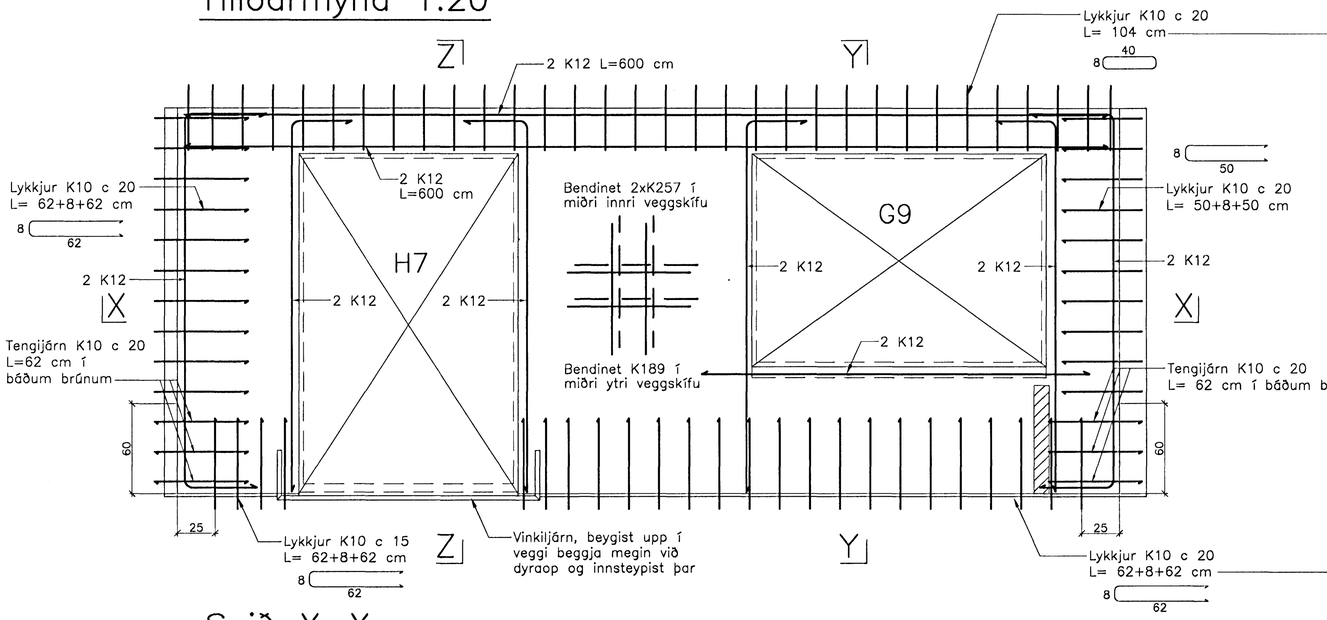

Snið Y–Y

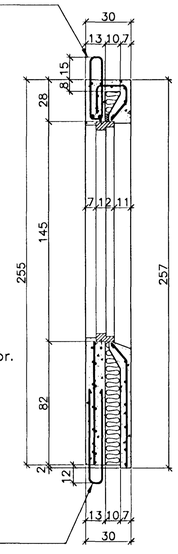

Snið Z–Z

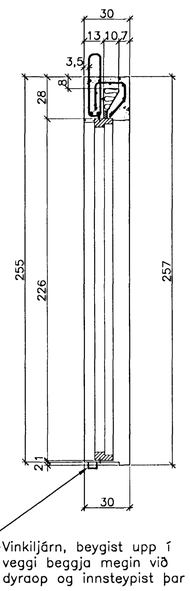

Snið X–X

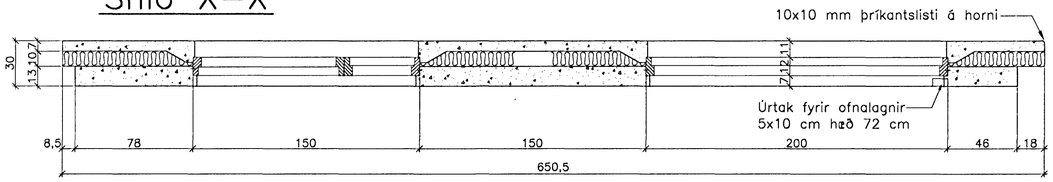

Snið X–X

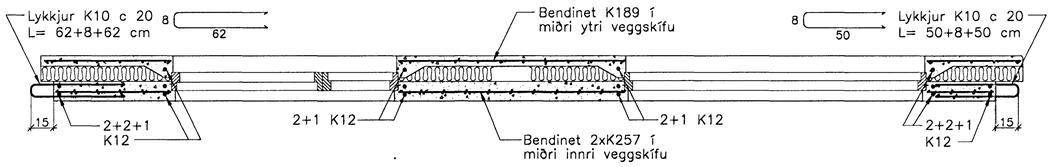

Ath. Setja þarf 1 K12 kringum alla glugga og dyraop í ytri veggskífunni. Til samtengingar steypubyrða skal setja ca. 19 cm háa tengistiga (filegran) með 40 – 50 cm millibili.

Útveggur ÚV.2.10.30 og 3.10.30 7+7.stk.
Útveggur ÚV.2.10a.30 og 3.10a.30 1+1.stk.
Hliðarmynd 1:20

Snið W–W

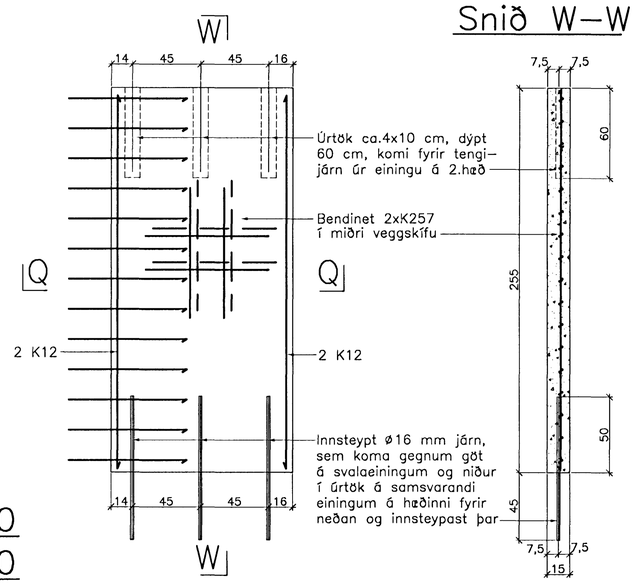

Snið Q–Q í ÚV.3.10a
Snið Q–Q í ÚV.2.10a

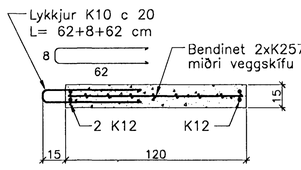

Snið Q–Q í ÚV.3.10
Snið Q–Q í ÚV.2.10

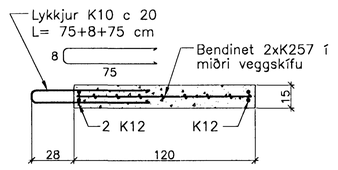

Breytingar:

Samþykkt þann
03 MARS 2005
Byggingafulltrúinn í Hafnarfirði
F.h. Sigurbjartur Halldórsson

TEIKNISTOFAN ÓÐINSTORGI

Verkefni: Lækjargata 30 Hafnarfirði

Heiti: Járnbent steypa: Útveggjaeiningar á 2. og 3. hæð

Hönnun: Vífill Oddsson verkfræðingur
Vífill Oddsson
101237 3629

VÍFILL ODDSSON VERKFRÆÐINGUR
kt. 101237-3629 FVFÍ – FRV
SÍMI: 510-2200
ÓÐINSGÖTU 7 REYKJAVÍK FAX: 510-2201

M. 1:20
R. V.O./K.S.G.
T. K.S.G.
Dags. jan. 2005 Nr. 969-1-72